


RZUT PARTERU - STAN ISTNIEJĄCY

skala 1 : 50

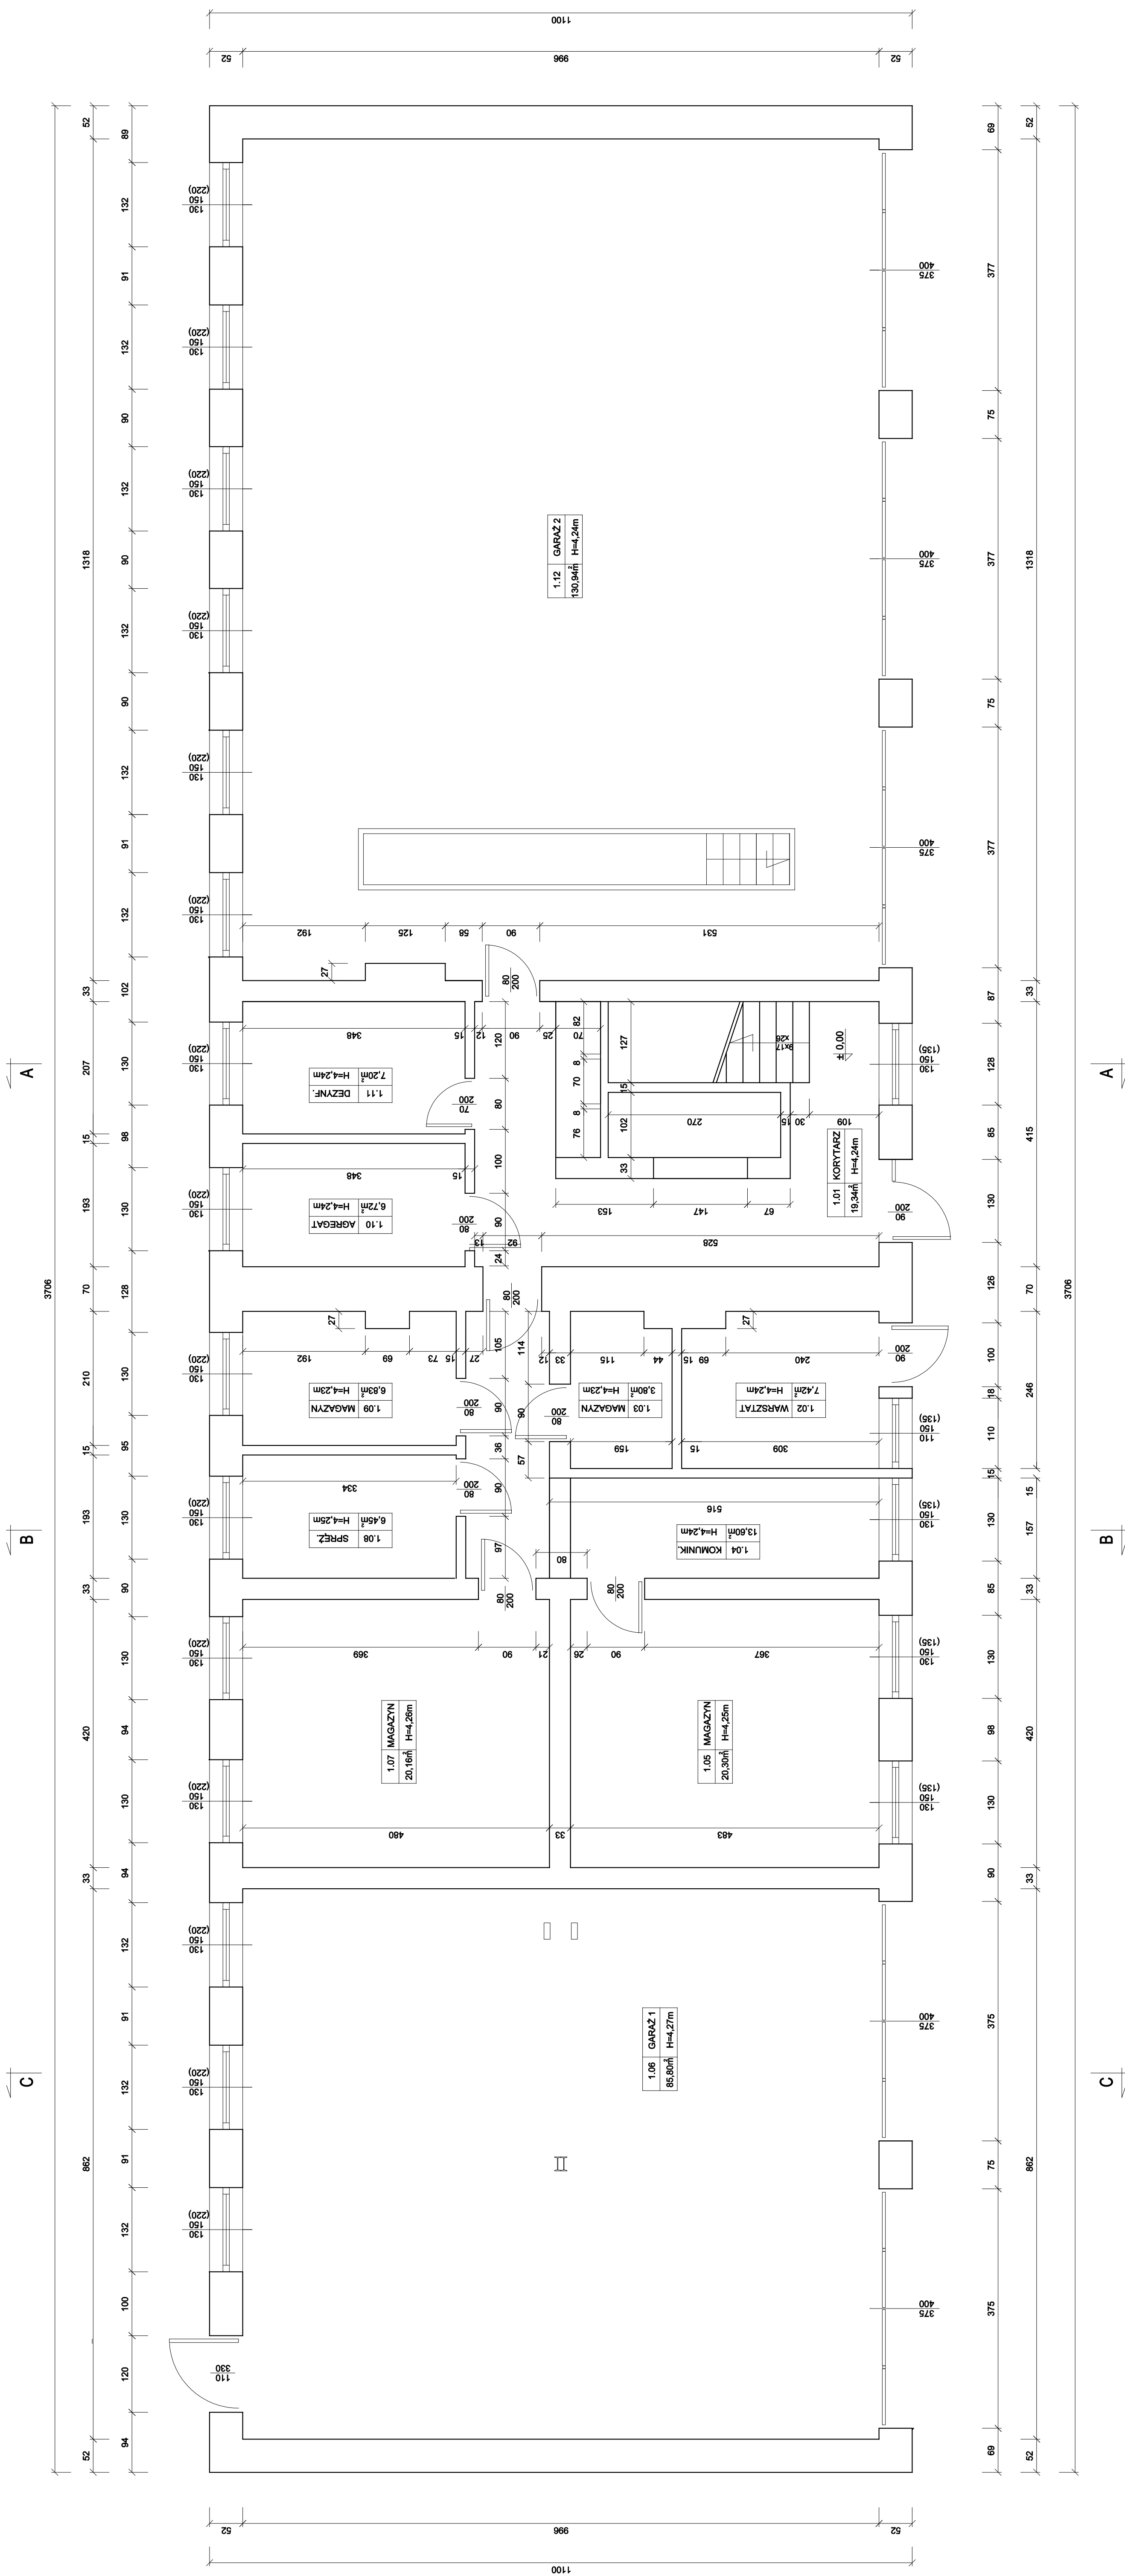

| ZESTAWIENIE POMIESZCZEŃ | | | Wysokość [m] |
|-------------------------|------------------------|-----------------------------------|-----------------|
| Nr pom. | Nazwa pomieszczenia | Powierzchnia [m ²] | |
| 1,01 | KORYTARZ | 19,34 | 4,25 |
| 1,02 | WARSZTAT | 7,42 | 4,24 |
| 1,03 | MAGAZYN | 3,80 | 4,23 |
| 1,04 | WYKŁADALNIA | 3,60 | 4,24 |
| 1,05 | MAGAZYN | 2,16 | 4,24 |
| 1,06 | GARAŻ 1 | 65,80 | 4,27 |
| 1,07 | MAGAZYN | 20,16 | 4,26 |
| 1,08 | SPIRZĄRKA | 6,45 | 4,25 |
| 1,09 | MAGAZYN | 6,83 | 4,23 |
| 1,10 | AGREGAT | 6,72 | 4,24 |
| 1,11 | OKREŚLARNIA | 17,20 | 4,24 |
| 1,12 | GARAŻ 2 | 136,94 | 4,24 |
| Razem: | | | 328,56 |

Pracownia Projektowa "GRAFION"
ul. Żeromskiego 69/3, 58-302 Wałbrzych
tel. 74 / 844-65-02

Obiekt: Remont i przebudowa pomieszczeń połączona z rozbudową budynku "C" Komendy Miejskiej Państwowej Straży Pożarnej przy ul. Przemysłowej 1 w Wałbrzychu

| | | | | | |
|-----------------------------------|---------------------------------|-----------------------|---------|--------|---------|
| ul. Ogrodowa 20, 65-306 Wałbrzych | Imię i nazwisko | Nr upraw. | Data | Podpis | Strona |
| | | | | | 1 |
| Projektant: | mgr inż. arch. Janusz Kowalczyk | 571/Mw/72 | 06.2018 | | 1:50 |
| Asystent: | mgr inż. Andrzej Szeceń | UAM.V. 7342/304/92 | 06.2018 | | Nr rys. |
| Sprawdz. | | | | | 1 |