


SĄD REJONOWY W PUŁAWACH

RZUT PIWNIC

SKALA 1:100

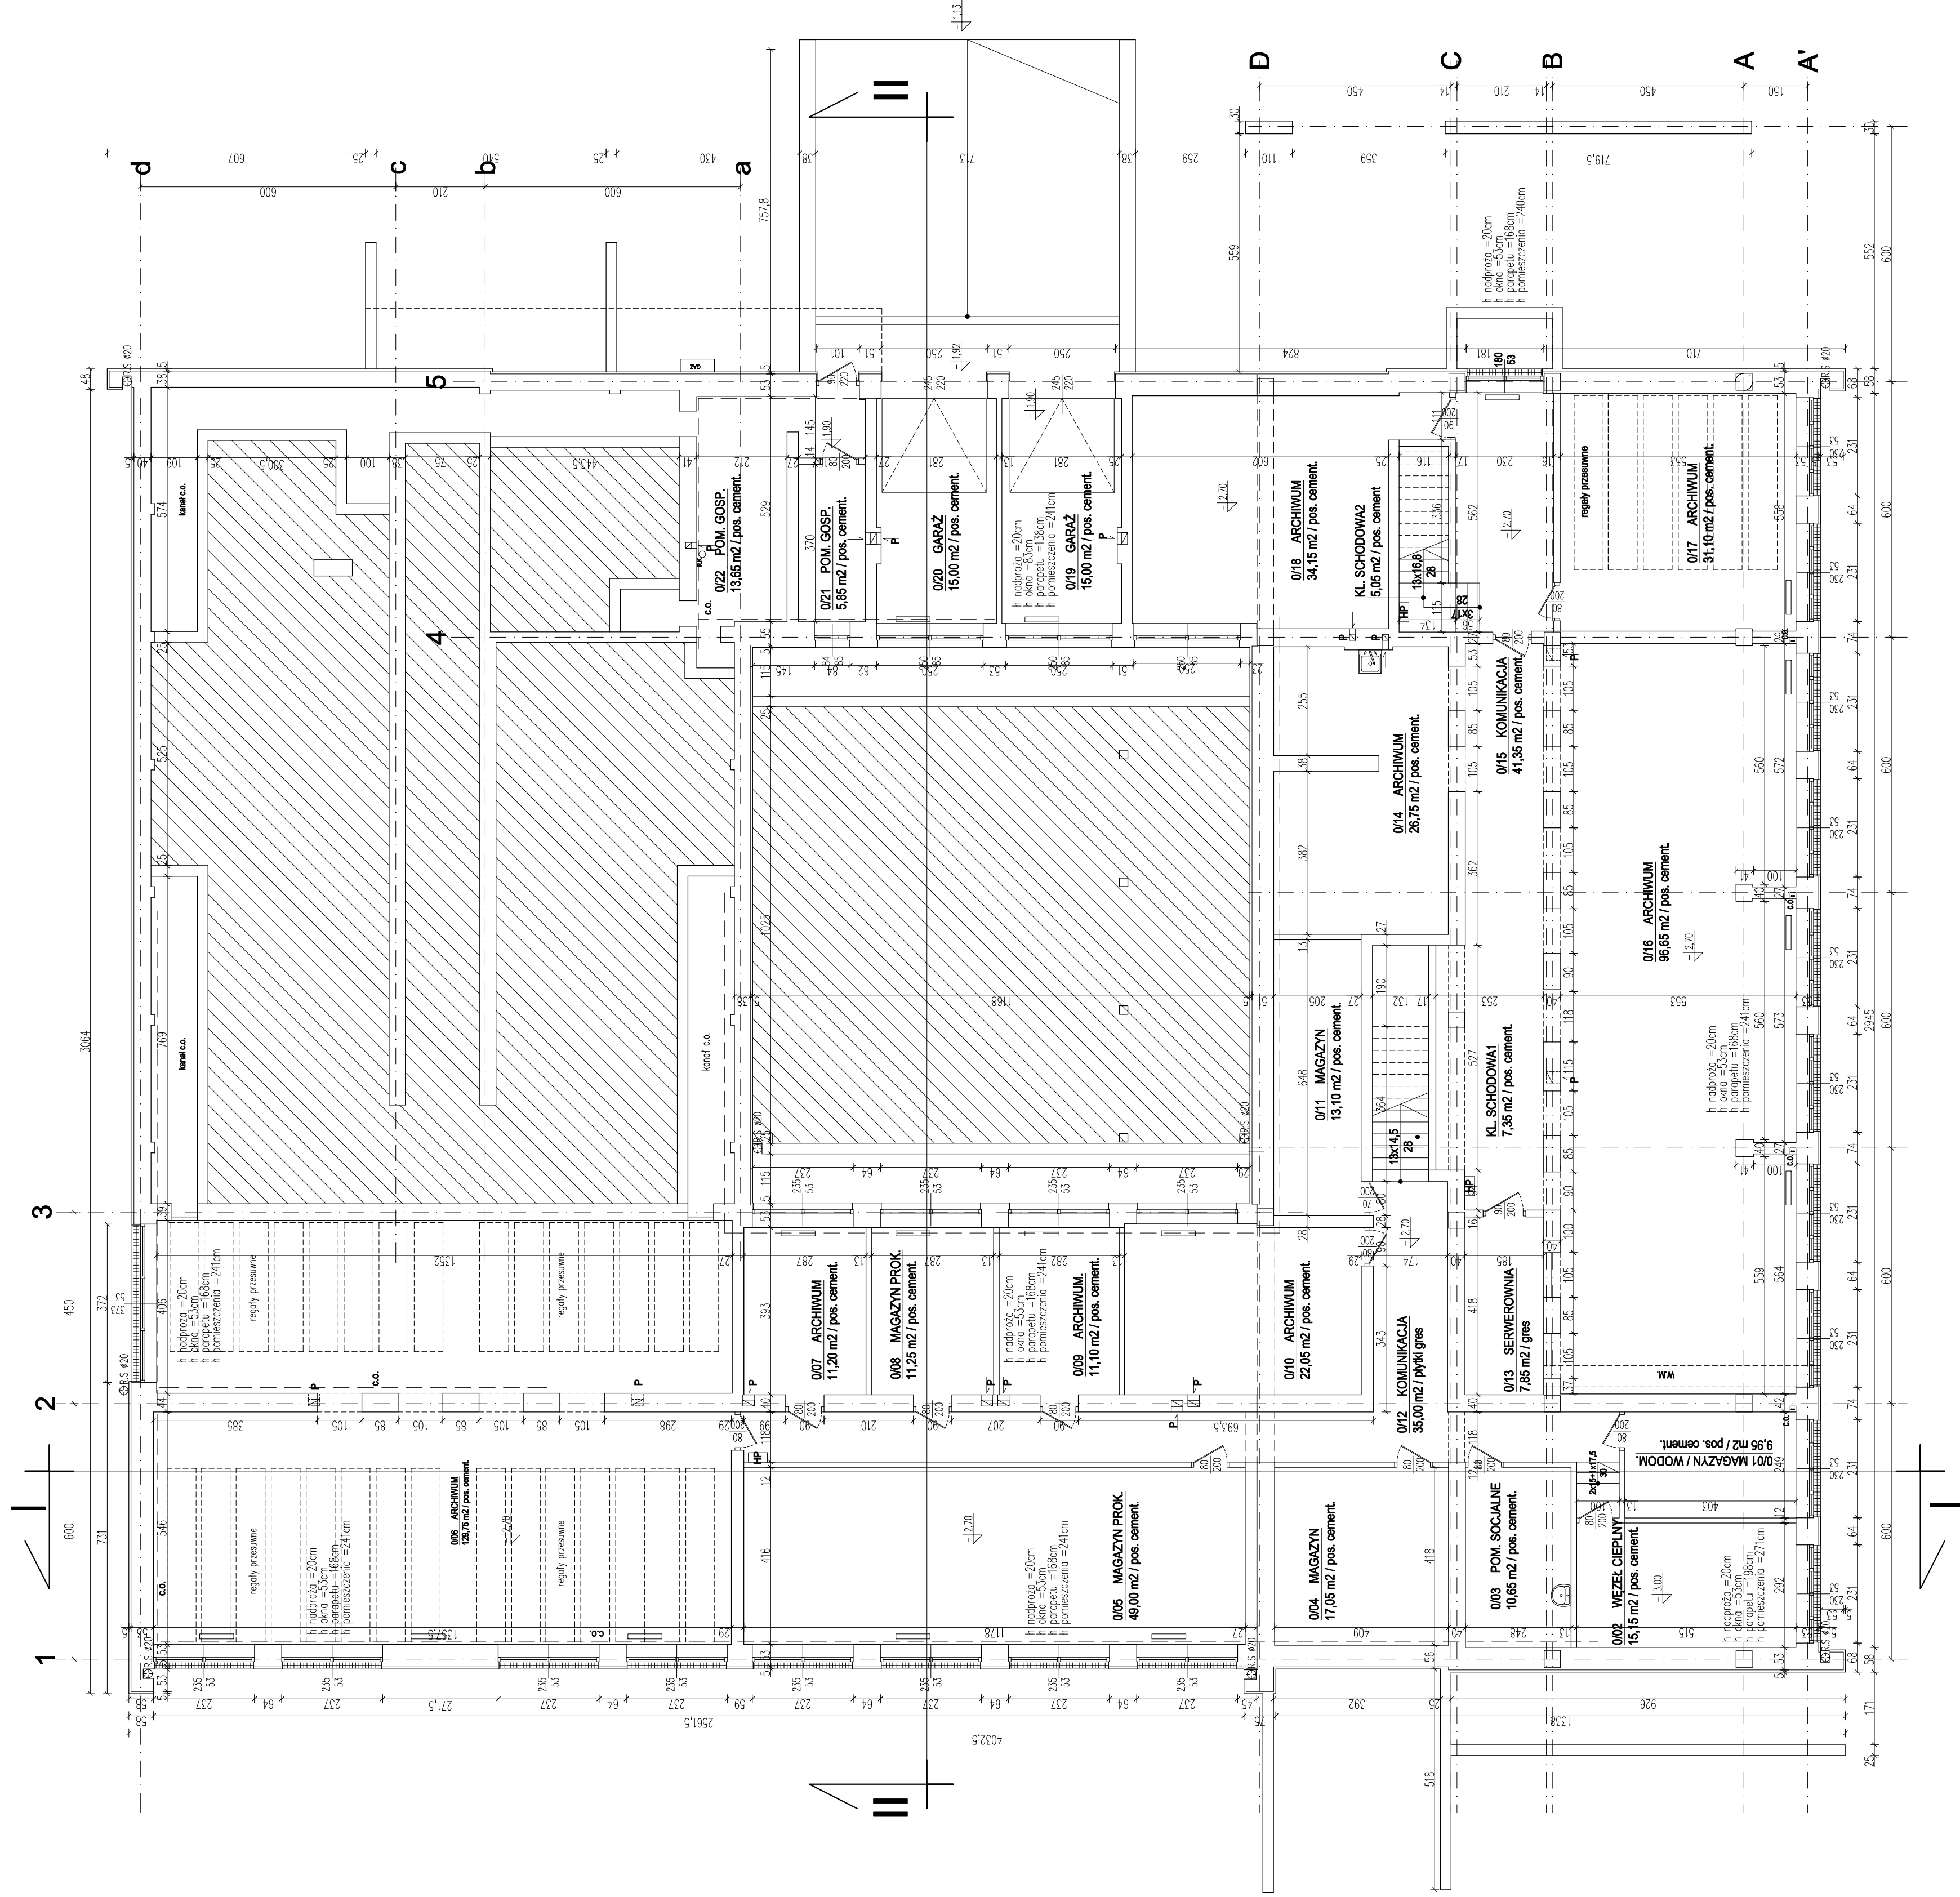

Lp.	NAZWA POMIESZCZENIA	m2	PODLOGA
1	KŁATKA SCHODOWA	7,35	pos.cement.
2	KŁATKA SCHODOWA	5,05	pos.cement.
001	MAGAZYN / WODOMIERNY	9,95	pos.cement.
002	WIEŻEL CIEPLNY	15,15	pos.cement.
003	POMIESZCZENIE SPOŁECZNE	10,85	pos.cement.
004	MAGAZYN	17,05	pos.cement.
005	MAGAZYN PROKURATURY	49,00	pos.cement.
006	ARCHIWUM	129,75	pos.cement.
007	ARCHIWUM	11,20	pos.cement.
008	MAGAZYN PROKURATURY	11,25	pos.cement.
009	ARCHIWUM	11,10	pos.cement.
010	ARCHIWUM	22,05	pos.cement.
011	MAGAZYN	13,10	pos.cement.
012	KOMUNIKACJA	35,00	pos.cement.
013	SERWEROWNIA	7,85	gres
014	ARCHIWUM	28,75	pos.cement.
015	KOMUNIKACJA	41,35	pos.cement.
016	ARCHIWUM	96,85	pos.cement.
017	ARCHIWUM	31,10	pos.cement.
018	ARCHIWUM	34,15	pos.cement.
019	GARAŻ	15,00	pos.cement.
020	GARAŻ	15,00	pos.cement.
021	POM. GOSP.	5,85	pos.cement.
021	POM. GOSP.	13,85	pos.cement.
	RAZEM m2	635,00	

[illegible]