


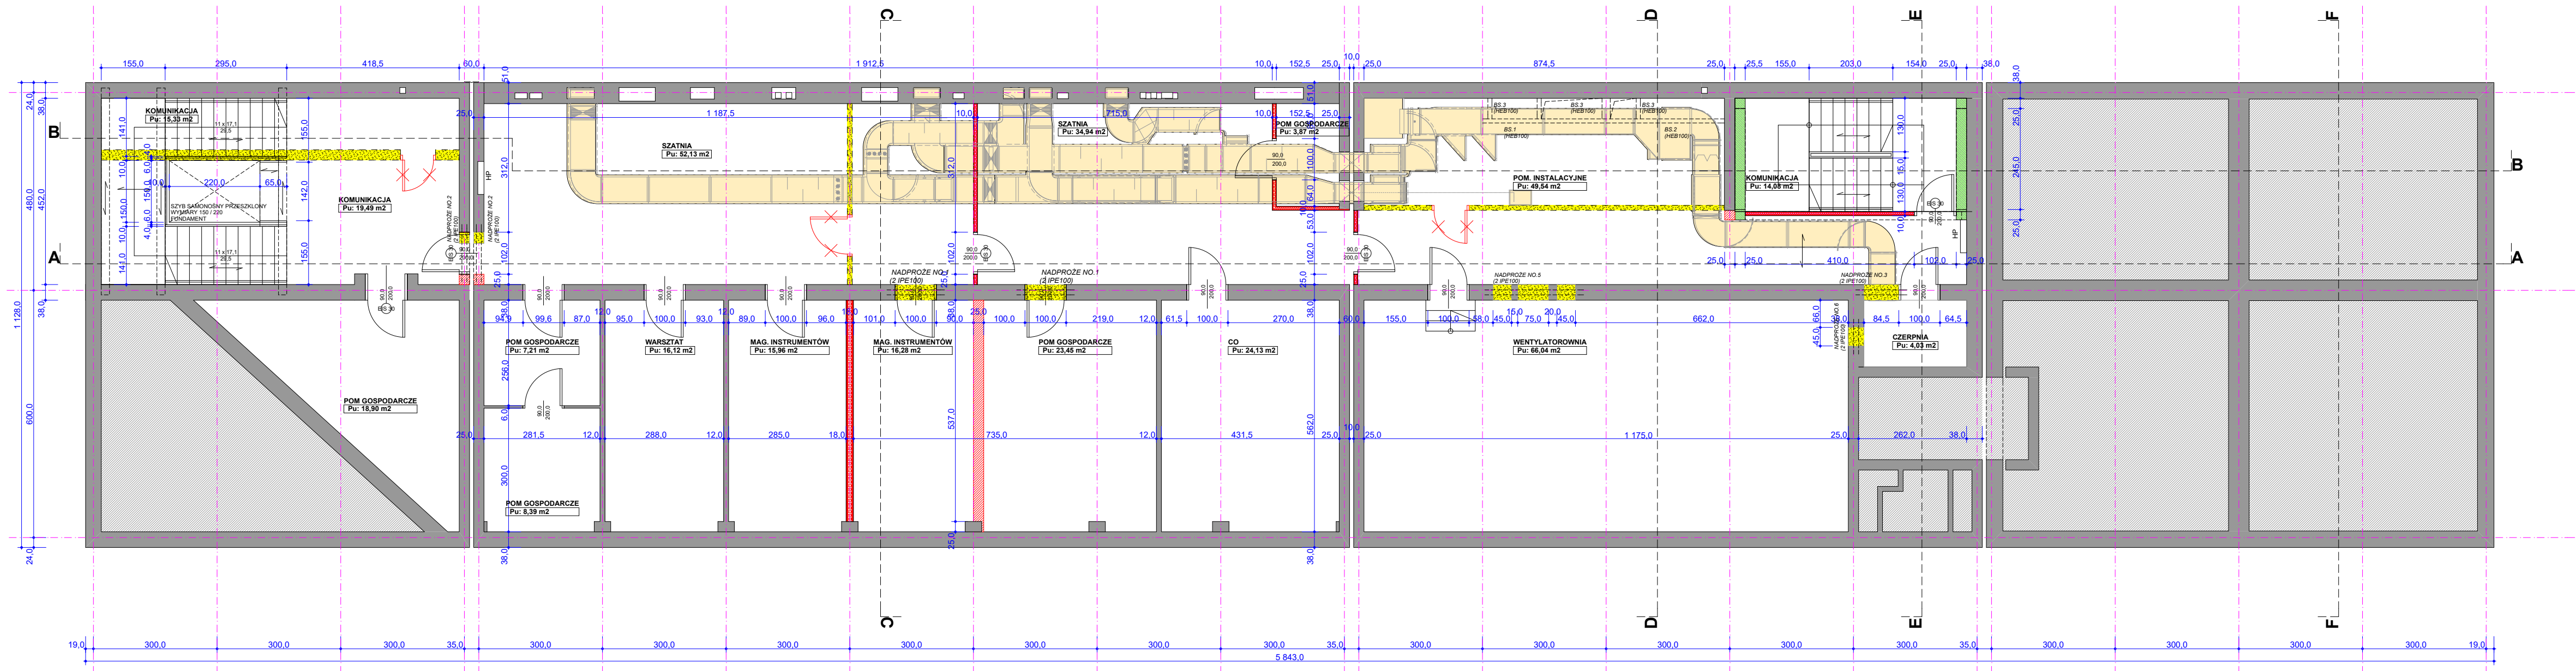













- UWAGA:**
1. Dokumentację rysunkową należy rozpatrywać łącznie z opisem.
 2. Projekt architektoniczny należy rozpatrywać łącznie z projektem konstrukcyjnym i projektami innych branż.
 3. Wszystkie wymiary należy sprawdzić na budowie.
 4. Wszystkie zaistniałe niezgodności należy wyjaśnić i uzgodnić z Projektantem i Inwestorem.
 5. Rozwiązania zamienne do wskazanych w projekcie należy wyjaśnić i uzgodnić z Projektantem i Inwestorem.
 6. Wątpliwości wykonawcy należy rozstrzygać na bieżąco w porozumieniu z Projektantem i Inwestorem.
 7. Wykonawca zdając sobie sprawę z prak jakiej należy wykonać, zobowiązany jest przez wiedzę zawodową w swojej specjalności uzupełnić ewentualne szczegóły, które mogły zostać pominięte w niniejszej dokumentacji i uwzględnić je w kosztach.



LEGENDA

	ŚCIANY ISTNIEJĄCE
	WYBURZENIA
	ZAMUROWANIA
	ŚCIANKI PROJEKTOWANE Z BŁOCZKÓW SILIKATOWYCH
	ŚCIANKI PROJEKTOWANE Z BETONU KOMÓRKOWEGO
	ŚCIANKI GIPSOWO-KARTONOWE 20,5 CM Rw - 64
	ŚCIANKI GIPSOWO-KARTONOWE 15,5 CM Rw - 62
	ŚCIANKI GIPSOWO-KARTONOWE 12,5 CM
	ŚCIANKI GIPSOWO-KARTONOWE 10,0 CM
	ŚCIANKI GIPSOWO-KARTONOWE ODDZIALENIA POŻAROWEGO EI 60
	PRZESZKLENIA ODDZIALENIA POŻAROWEGO EI 60
	ŚCIANY ISTNIEJĄCE DO ODTWORZENIA
	PRZEBIĘCIA KANAŁÓW WENT. POD SUFITEM - WG. PROJ. WENT.
	POMIESZCZENIA OBJĘTE ODREBNYM POZWOLENIEM NA REMONT/PRZEBUDOWE

		Biuro Rozwoju Miasta "KATOWICE" 40-093 Katowice ul. Słowackiego 14 tel.32 253 91 82	
Investor	Państwowa Szkoła Muzyczna I i II st. im. M. Karłowicza 40-003 Katowice, ul. Teatralna 16		
Obiekt	Budynek Państwowej Szkoły Muzycznej		
Adres	40-003 Katowice, ul. Teatralna 16 działki nr 66/4, 66/5, 37/1, 37/2		FAZA PB
Temat	Projekt remontu/modernizacji/przebudowy budynku Państwowej Szkoły Muzycznej I i II st. im. M. Karłowicza w Katowicach		DATA 09.2020
Rysunek	Rzut piwnic - poziom - 3,77 m projekt		SKALA 1:100
Projektant	arch. Krzysztof CICHOCKI	upr. 480/85	NR RYS 
Opracował	arch. Aleksandra PIĄTEK		
Sprawdził	arch. Paweł CICHOCKI	upr.MA/004/10	