


up. WOJEWODY PODKARPACKIEGO
Krzysztof Sopol
 Dyrektor Wydziału Infrastruktury

ZALĄCZNIK GRAFICZNY NR 1
 DO DECYZJI NR 2/3/22
 O USTALENIE LOKALIZACJI
 INWESTYCJI CELU PUBLICZNEGO
 Z DNIA:

LEGENDA
 - - - - - GRANICA TERENU OBJĘTEGO WNIOSEM

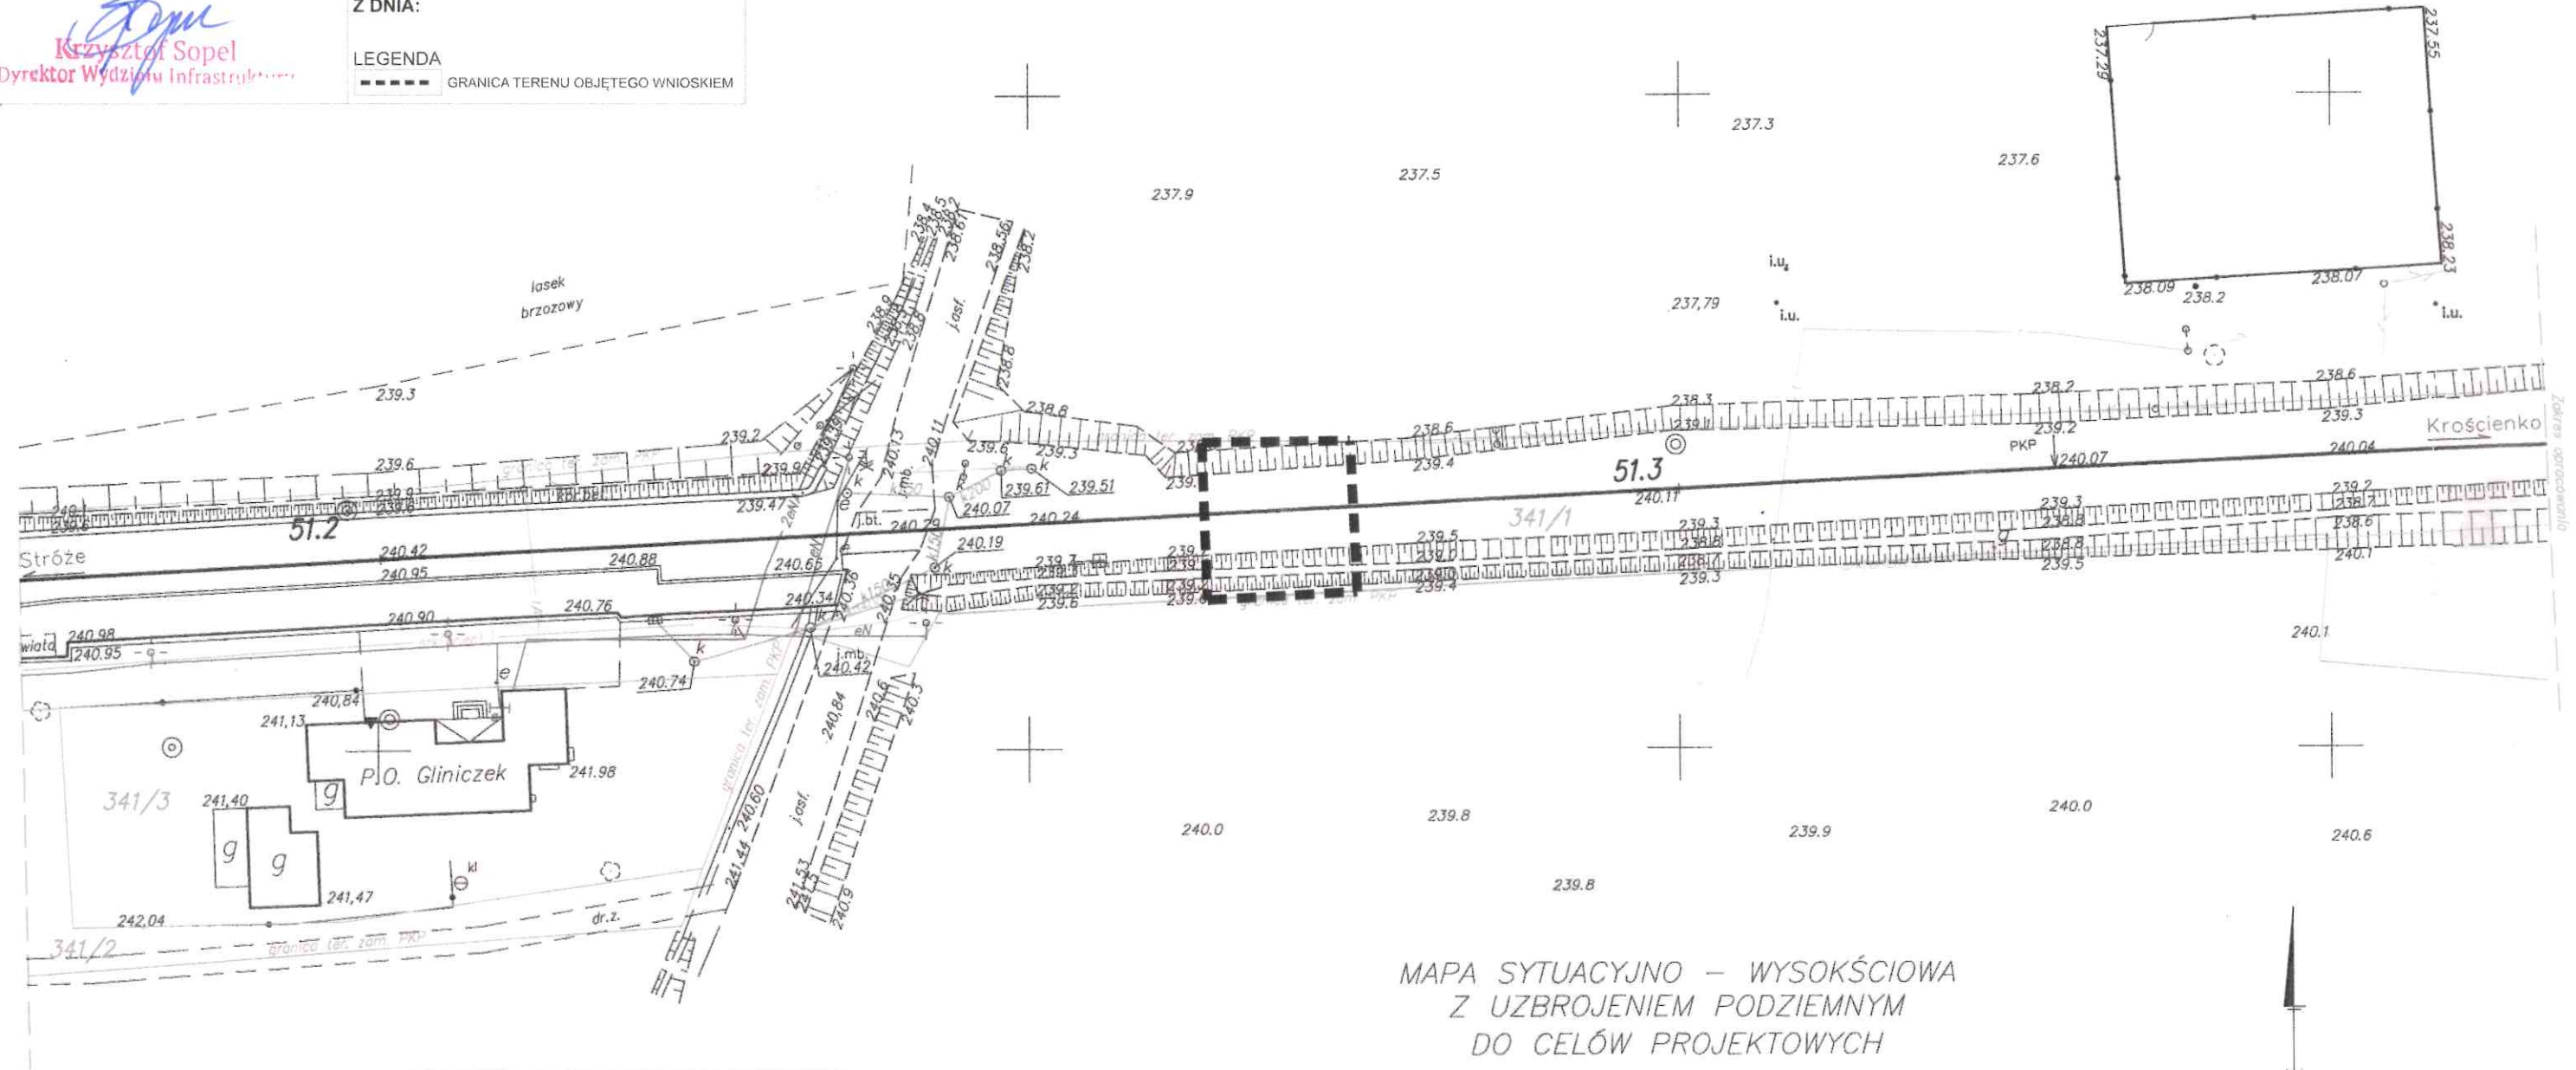

MAPA SYTUACYJNO – WYSOKŚCIOWA
 Z UZBROJENIEM PODZIEMNYM
 DO CELÓW PROJEKTOWYCH

Skala 1:500

PKP S.A.
 Linia nr 108 Stróże – Krościenko
 Szlak Jasło – Tarnowiec
 Zakres opracowania [km]: 51.2–51.35
 Sekcje mapy: 7.118.25.20.3.2
 DER: P/L-Op-108/7/36
 Układ współrzędnych: "2000"
 Układ wysokości: Kronsztadt "1960"
 Stan na dzień: 20.10.2021 r.

Woj. podkarpackie
 Powiat: jasielski
 Jedn. ewid. Tarnowiec
 Obręb: Gliniczek [180511_2.0005]
 Działka terenu zamkn.: 341/1

Wykonawca:
 Usługi Geodezyjno-Projektowe
HORYZONT 2
 Kras Bogusław
 Wolica 100A, 38-200 Jasło, tel. 669 341 614
 e-mail: horyzont.geodezja@gmail.com
 NIP 6852195747, REGON 368595749

mgr inż. Bogusław Kras

Linia: nr 108 Stróże – Krościenko
 Szlak: Jasło – Tarnowiec
 Zakres opracowania [km]: 51.2–51.35
 Sekcje mapy: 7.118.25.20.3.2
 DER: P/L-Op-108/7/36
 Układ współrzędnych: "2000"
 Układ wysokości: Kronsztadt "1960"
 Stan na dzień: 20.10.2021 r.

Niniejsza mapa powstała na podstawie mapy z zasobu KODGIK, mapy zasadniczej i pomiaru bezpośredniego.
 Granice działek przyjęto z numerycznej mapy ewidencji gruntów i budynków otrzymanej z ODGIK
 Nie wyklucza się istnienia w terenie innych, nie wskazanych na niniejszej mapie elementów uzbrojenia terenu, które nie były złożone do inwentaryzacji powykonawczej.
 Niniejsza mapa została wykonana bez ustalenia obciążeń dotyczących służebności gruntowych
 W zakresie opracowania brak planowanych inwestycji uzgodnionych w Kolejowym Zespole Uzgadniania Dokumentacji Projektowej.

Wykonawca:
 Usługi Geodezyjno-Projektowe
HORYZONT 2
 Kras Bogusław
 Wolica 100A, 38-200 Jasło, tel. 669 341 614
 e-mail: horyzont.geodezja@gmail.com
 NIP 6852195747, REGON 368595749

mgr inż. Bogusław Kras