
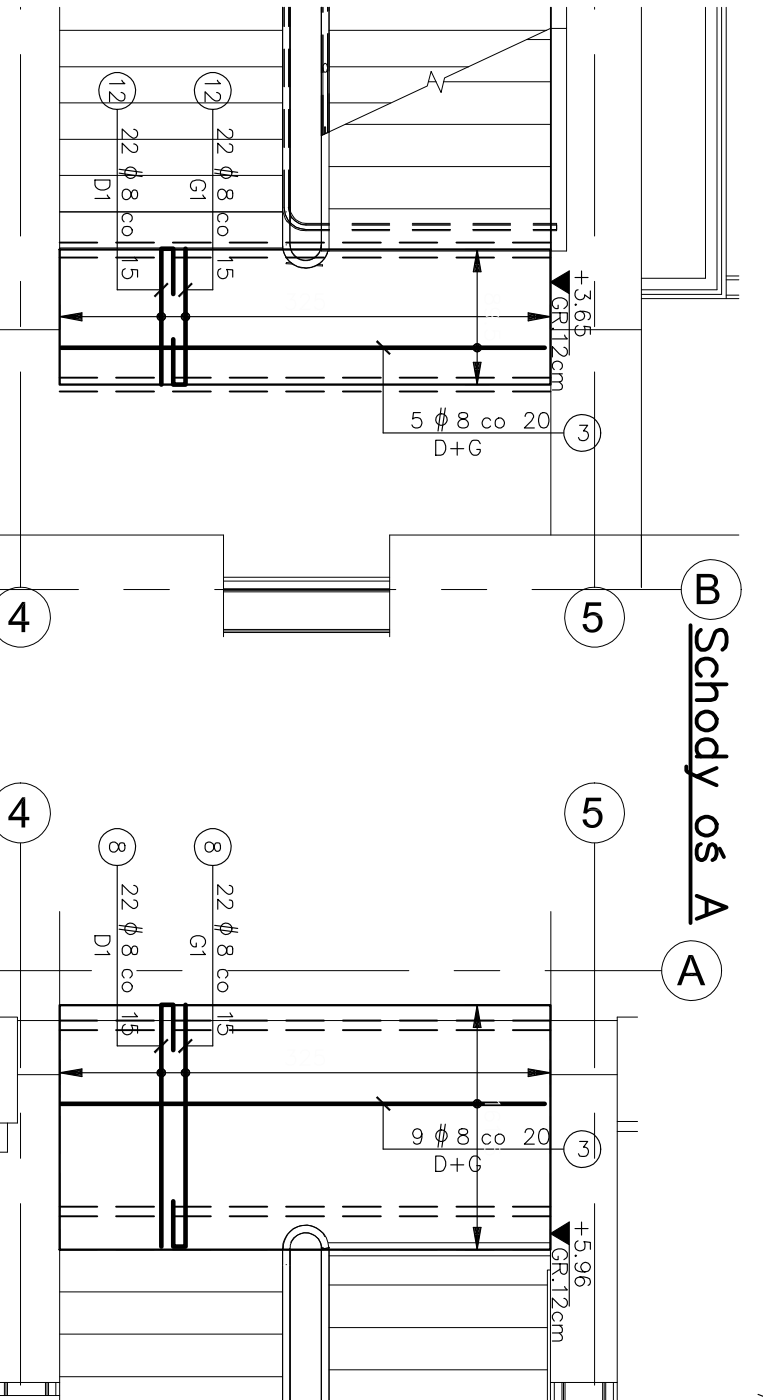


ELEMENT	NR PRĘTA	SZKIC PRĘTA [cm]	Φ	Φ	DLUGOŚĆ l [cm]	ILOŚĆ "n"		"n x l" [mb]	CIĘŻAR [kg]	
						na 1 B.	na Σ EI.		wg Φ	Σ
1	2	3	4	5	6	7	8	9	10	11
1	1	285 30		10	323.0	-	18	58.1	35.8	
4	4	265 30		8	301.0	-	26	78.3	30.9	
6	6	240		8	240.0	-	34	81.6	32.2	
7	7	195 30		8	233.0	-	18	41.9	16.5	
8	8	160 30		8	198.0	-	34	67.3	26.6	
9	9	150 30		8	188.0	-	34	63.9	25.2	
10	10	130 30		8	166.0	-	14	23.2	9.2	
										Σ
										176.4

Schody oś 1										
2	2	275 30		10	313.0	-	18	56.3	34.7	
5	5	257 30		8	293.0	-	24	70.3	27.7	
6	6	240		8	240.0	-	18	43.2	17.0	
8	8	160 30		8	198.0	-	52	103.0	40.6	
11	11	125 30		8	161.0	-	16	25.8	10.2	
										Σ
										130.3


Schody oś 8										
3	3	320		8	320.0	-	28	89.6	35.4	
8	8	160 30		8	198.0	-	44	87.1	34.4	
12	12	90 30		8	128.0	-	44	56.3	22.2	
										Σ
										92.0

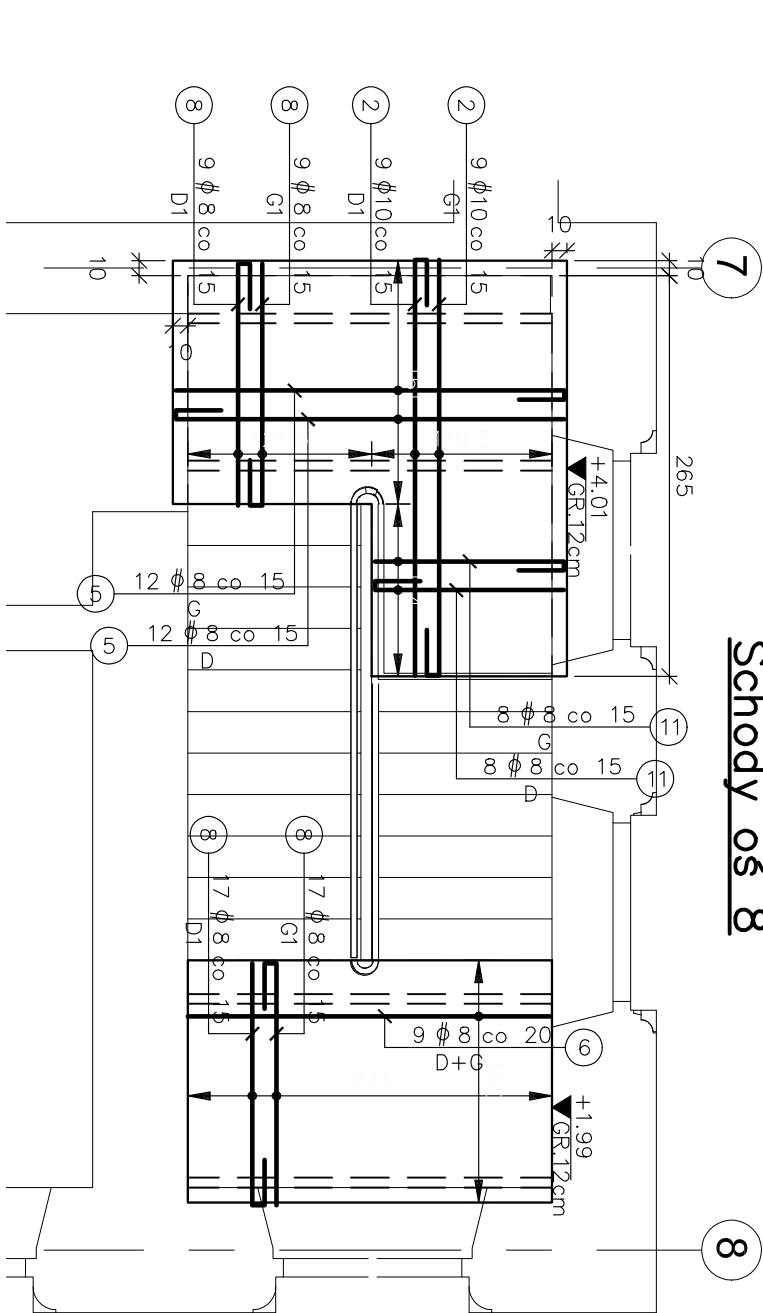

UWAGI:

1. Rysunek nie stanowi odrębnej całości. Należy go rozpatrywać łącznie z innymi rysunkami, opisem technicznym oraz projektem Architektonicznym i innymi branżami.
2. Wszystkie wymiary w cm, o ile nie oznaczono inaczej.
3. Nie składować wyrobów z rysunku.
4. Wymiary sprawdzić na budowie. Wszelkie odstępstwa projektu od stanu rzeczywistego, należy zgłosić projektantowi przed przystąpieniem do wykonywania prac adaptacyjnych.
5. Wszelkie roboty budowlane należy prowadzić zachowując podwyższoną ostrożność, ocenając na bieżąco stan techniczny odkrytych elementów konstrukcyjnych budynków (ściany, stropy, nadproża, fundamenty). W przypadku zauważenia jakichkolwiek oznak złego stanu technicznego istn. konstrukcji (zarysowania, podmierne ugięcia, pęknięcia) należy natychmiast powiadomić Nadzór Autorski.
6. Minimalny zaktąd pręta, jeżeli nie pokazano na rysunku – 35x średnica pręta.
7. Osiłina: płyta stropowa: 2cm – dla zbrojenia dolnego 2cm – dla zbrojenia górnego

Beton C20/25
Stal ϕ A-IIIN B500SP
Stal ϕ A-0 St0S

	LEM Studio Architektoniczne Sp. z o.o. ul. Zabłocie 39, 30-701 Kraków NIP: 676-238-36-75 / REGON: 120753070 KRS: 0000311257 tel.: +48 12 296 02 71 / biuro@kwp.pl		Państwowa Szkoła Muzyczna		Nr projektu 21-01		
	Inwestor Państwowa Szkoła Muzyczna I stopnia im. Michała Kleofas Ogińskiego w Miechowie ul. Gen. Wł. Sikorskiego 15B, 32-200 Miechów		Lokalizacja Miechów ul. Sienkiewicza 32a dz. nr ewid. 378/5 z obrębów 0001 Miechów		Data 09.21		
Branża		KONSTRUKCJA		m upr.		podpis	
Faza		PROJEKT BUDOWLANY		MAP/0051/P00K/06		MAP/0066/P00K/06	
Projektant		mgr inż. Paweł Serafin		mgr inż. Tomasz Żebro			
Sprawdzący							
Tytuł rysunku		SCHODY PŁYTY SPOCZNIKÓW		Nr rys. NAKA		Skala: 1:50	

UWAGA: Prowa Autorskie zastrzeżone – LEM Studio Architektoniczne sp. z o.o.
Wszystkie wymiary należy sprawdzić na budowie. W przypadku użycia nazwy produktu bądź producenta dopuszcza się zastępowanie materiału równoważnego pod kątem parametrów technicznych i funkcji jakie ma służyć.