
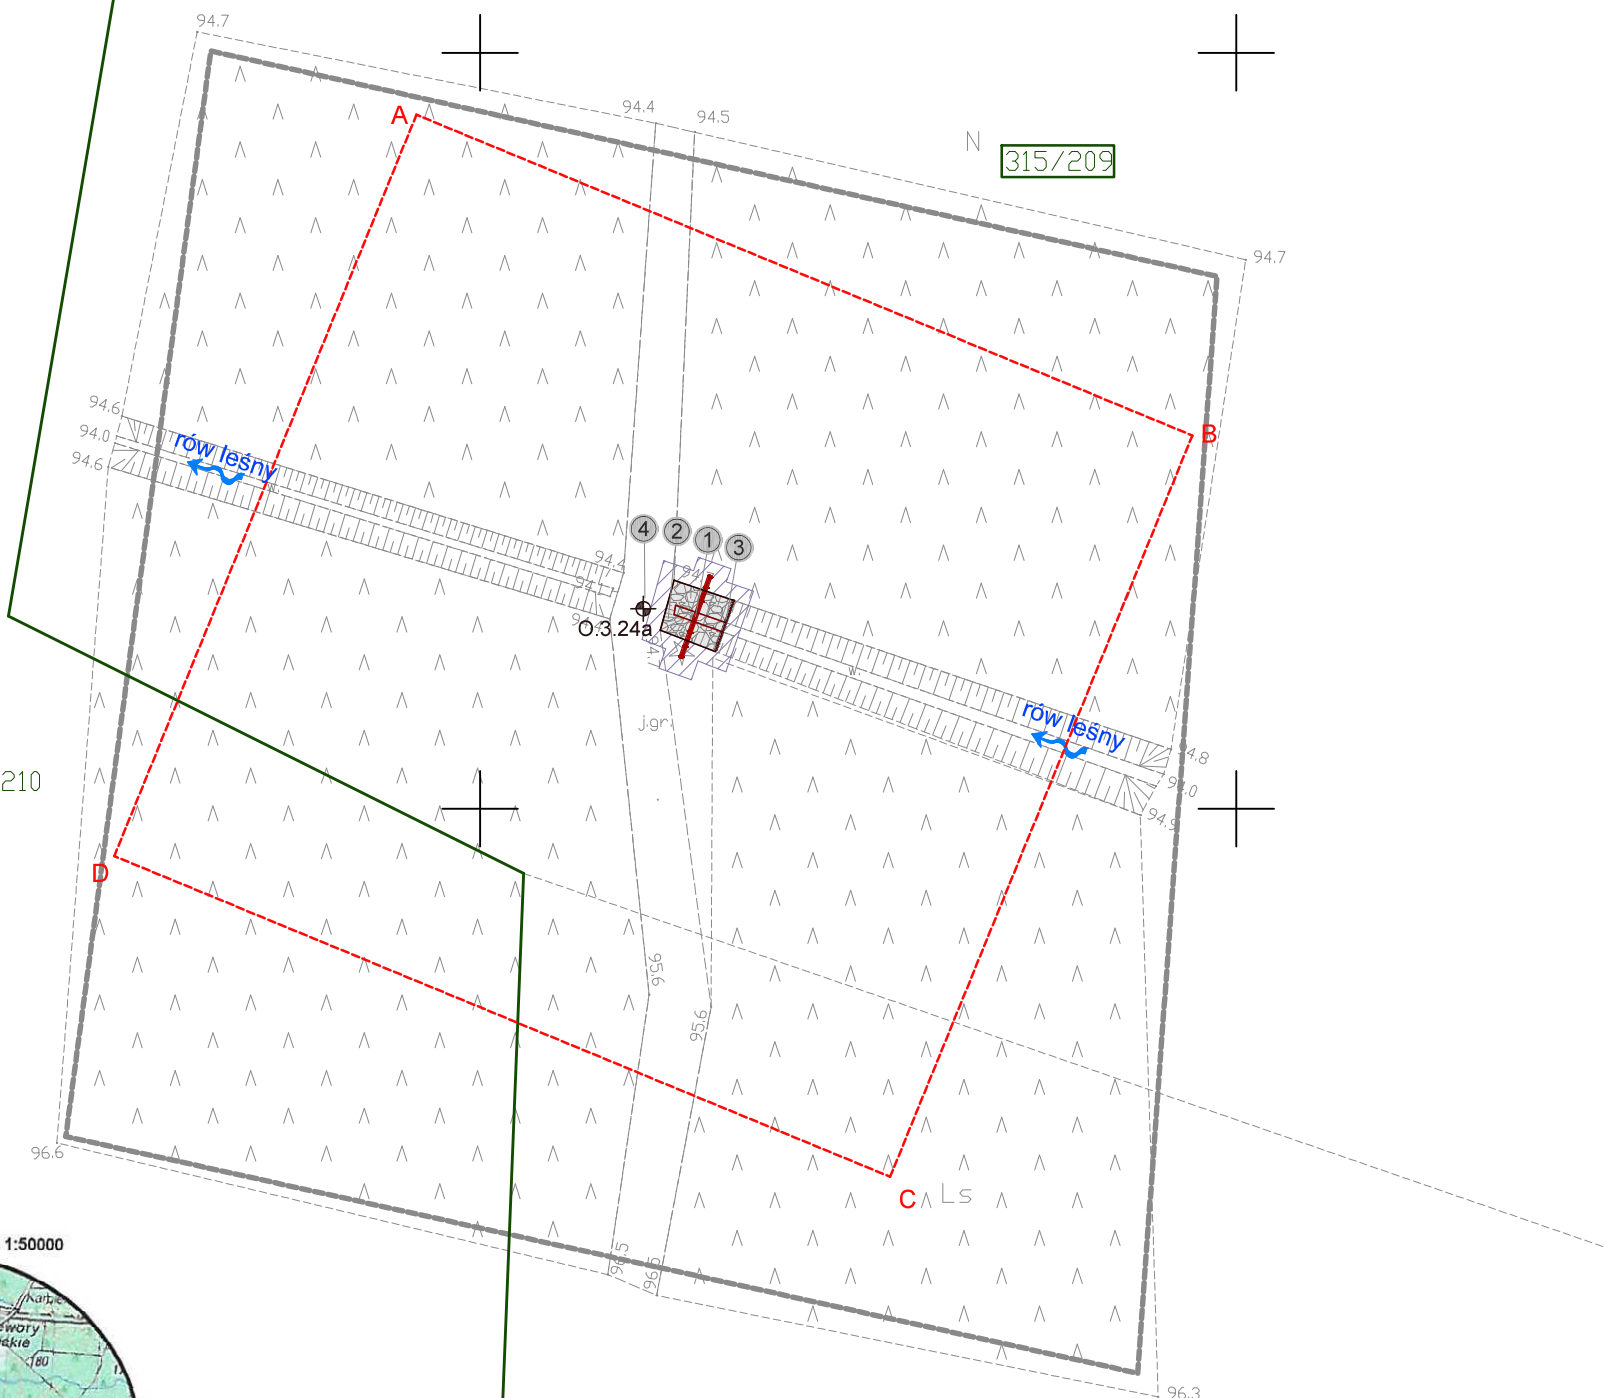


- Szczegół rozwiązania projektowego
Skala 1:200

[illegible]

Legenda:

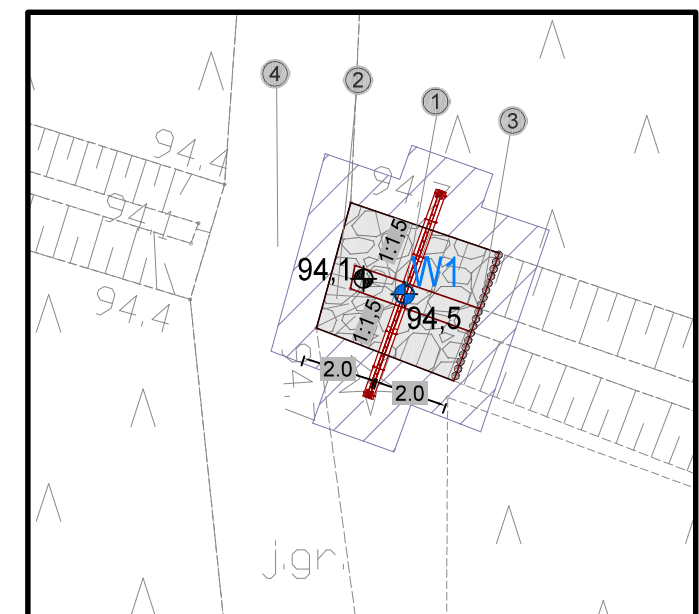

Zakres ewentualnego wyrównania terenu
do istniejących rzędnych



Zabezpieczenie przed erozją narzutem kamiennym



Palisada drewniana



Numer ewidencyjny działki inwestycyjnej



Granice działek ewidencyjnych



Linia rozgraniczająca teren inwestycji



Oznaczenie odwiertu geologicznego








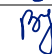
Oznaczenie punktu współrzędnych



Kierunek spływu wód

Powyższe sędziowskie zdanie zostało opracowane w wyniku prac geodezyjnych i kartograficznych, których rezultaty zawiera operat techniczny wpisany do ewidencji materiałów państwowego zasobu geodezyjnego i kartograficznego	
Organ prowadzący państwowy zasób geodezyjny i kartograficzny	STAROSTA TRZEBNICKI
Identyfikator systemu opisywania materiałów i operatu technicznego	20220204.15
Data wpisania operatu technicznego do ewidencji materiałów zasobu	19/06/2022
Imię, nazwisko i podpis osoby reprezentującej	

1. **Objekt nr 732.3.24-a**
Projektowany próg drewniany na rowie leśnym
 - szerokość przelewu: 1,90 m
 - wysokość napelnienia: 0,4 m
 - rzędna dna: 94,10 m n.p.m.
 - rzędna napelnienia: 94,50 m n.p.m.
2. **Zabezpieczenie koryta przed erozją narzutem kamiennym na długości 2,0 m powyżej i 2,0 m poniżej progu**
 - frakcja kamienia: 15 - 25 cm
 - grubość warstwy: 30 cm
3. **Stabilizacja umocnień kamiennych palisadą drewnianą**
 - średnica pali: 12-14 cm
 - długość pali: 1,5 m
4. **Istniejąca droga gruntowa**

Oznaczenie punktu		Współrzędne	
		X	Y
📍 W1		5702462.6952	6436014.2369
0	02-2021	Wydanie pierwotne rysunku.	
Nr rew.	Data	Opis zmian	
Inwestor:		<div> <div> Państwowe Gospodarstwo Leśne Lasy Państwowe Nadleśnictwo Żmigród ul. Parkowa 4a 55-140 Żmigród </div> <div>  </div> </div>	
Instytut OZE Sp. z o. o.			
ul. Skrajna 41A, 25-650 Kielce			
Inwestycja (Projekt nr SW732):			
<p>"Zwiększenie wykorzystania zasobów wodnych poprzez adaptację istniejących systemów melioracyjnych do pełnienia funkcji retencyjnych oraz niwelowanie ich negatywnego oddziaływania na ekosystemy leśne na terenie Leśnego Kompleksu Promocyjnego Lasy Doliny Baryczy"</p>			
Adres inwestycji:			
dz. ewidencyjny nr 315/209, obręb 0038 Koniowog gm. Trzebnica, powiat trzebnicki, woj. dolnośląskie			
Imię i nazwisko		Branża, nr upr.	Podpis
Projektant:			
mgr inż. Anita Banaś		hydrotechniczna SWK/0079/PBH/19	
Asystenci Projektanta:			
mgr inż. Wiktor Krajcarz		hydrotechniczna -	
mgr inż. Sylvia Lisowska		hydrotechniczna -	
mgr inż. Barbara Jakubczyk		hydrotechniczna -	
Nazwa rysunku:			
Projekt Zagospodarowania Terenu obiekt 732.3.24-a - próg drewniany			
Stadium: Projekt wykonawczy		Branża: hydrotechniczna	Nr rysunku: PW-H-16.1
Skala: 1:500	Data: 02-2021	Format: A3roll	Str: