


1:10

Technical drawing of a cross-section of a beam with a circular hole labeled "A". The beam has a rectangular cross-section with a width of 70 mm, indicated by a dimension line on the left. The hole is circular and centered within the beam's cross-section.



Linka zabezpieczająca z stali nierdzewnej #10

500 - 750

Słupek do rozpięcia linek zabezpieczających

Śruby mocujące


2 x Blacha trapezowa min ar 0.75 mm

Słupek do rozpięcia linek zabezpieczających (Sc1:10)
Słupek (24 x)

UWAGA:

- 1) TOLERANCJA USTAWIENIA KOTEW W POZIOMIE ± 10 mm,
- 2) WYKAZ KOTEW ZGODNIE Z WYKAZEM ŁĄCZNIKÓW,
- 3) SPOSÓB OSADZANIA KOTW ZGODNIE Z WYTYCZNYMI PRODUCENTA,
- 4) KOTWY OSADZAĆ W TEMPERATURZE POWYŻEJ -5°C ,
- 5) OTWORY I PRZEBIOJA ZGODNIE Z PROJEKTEM ARCHITEKTONICZNYM I SANITARNYM,
- 6) ROZPATRYWAĆ ŁĄCZNIE Z POZOSTAŁYMI PROJEKTAMI BRANŻOWYMI,
- 7) PRZED PRZYSTĄPIENIEM DO MONTAŻU/PRODUKCJI ELEMENTÓW STAŁOWYCH (ZWŁASZCZA RYGŁY ŚCIENNYCH) NALEŻY SPRAWDZIĆ WSZYSTKIE PODANE WYMIARY W NATURZE (W PRZYPADKU DUŻYCH ROZBIŹNOŚCI NALEŻY NIEWŁOČNIE SKONTAKTOWAĆ SIĘ Z PROJEKTANTEM).
- 8) NALEŻY ZASTOSOWAĆ SYSTEM ASEKURACJI OFEROWANY PRZEZ SPECJALISTYCZNĘ FIRMY, POSIADAJĄCĄ STOSUNE ATESTY I CERTYFIKATY.
- 9) SPOSÓB MOCOWANIA SKŁUPÓW DO ROZPIĘCIA LINEK ZABEZPIECZAJĄCYCH ZGODNIE Z SPECYFIKACJĄ WYBRANEGO PRODUCENTA.

	"ATM" Krzysztof Mikolaszewicz – usługi budowlane ul. Składowa 12 lok. 107, 15–399 Białystok tel. 85 742 40 08 www.20.atmprojekty20interia.pl		
	projekt: ZESPÓŁ BUDYNKÓW DO PRZEPROWADZANIA KONTROLI FITOSANITARNEJ DZIAŁKA NR GEOD. 271/6 W KUŹNICY		
branża: KONSTRUKCJA	data: 12.08.2021		skala:
nr rys.: Kt-5	rysunek: RZUT DACHU II		skala: 1:10
opracował: mgr inż. M. Maliszewski	nr uprawnień: POL/0006/PWEK/17		podpis:
sprawdził: mgr inż. H. Maliszewska	nr uprawnień: B1/6/81		podpis:
współpraca:	nr uprawnień:		podpis:

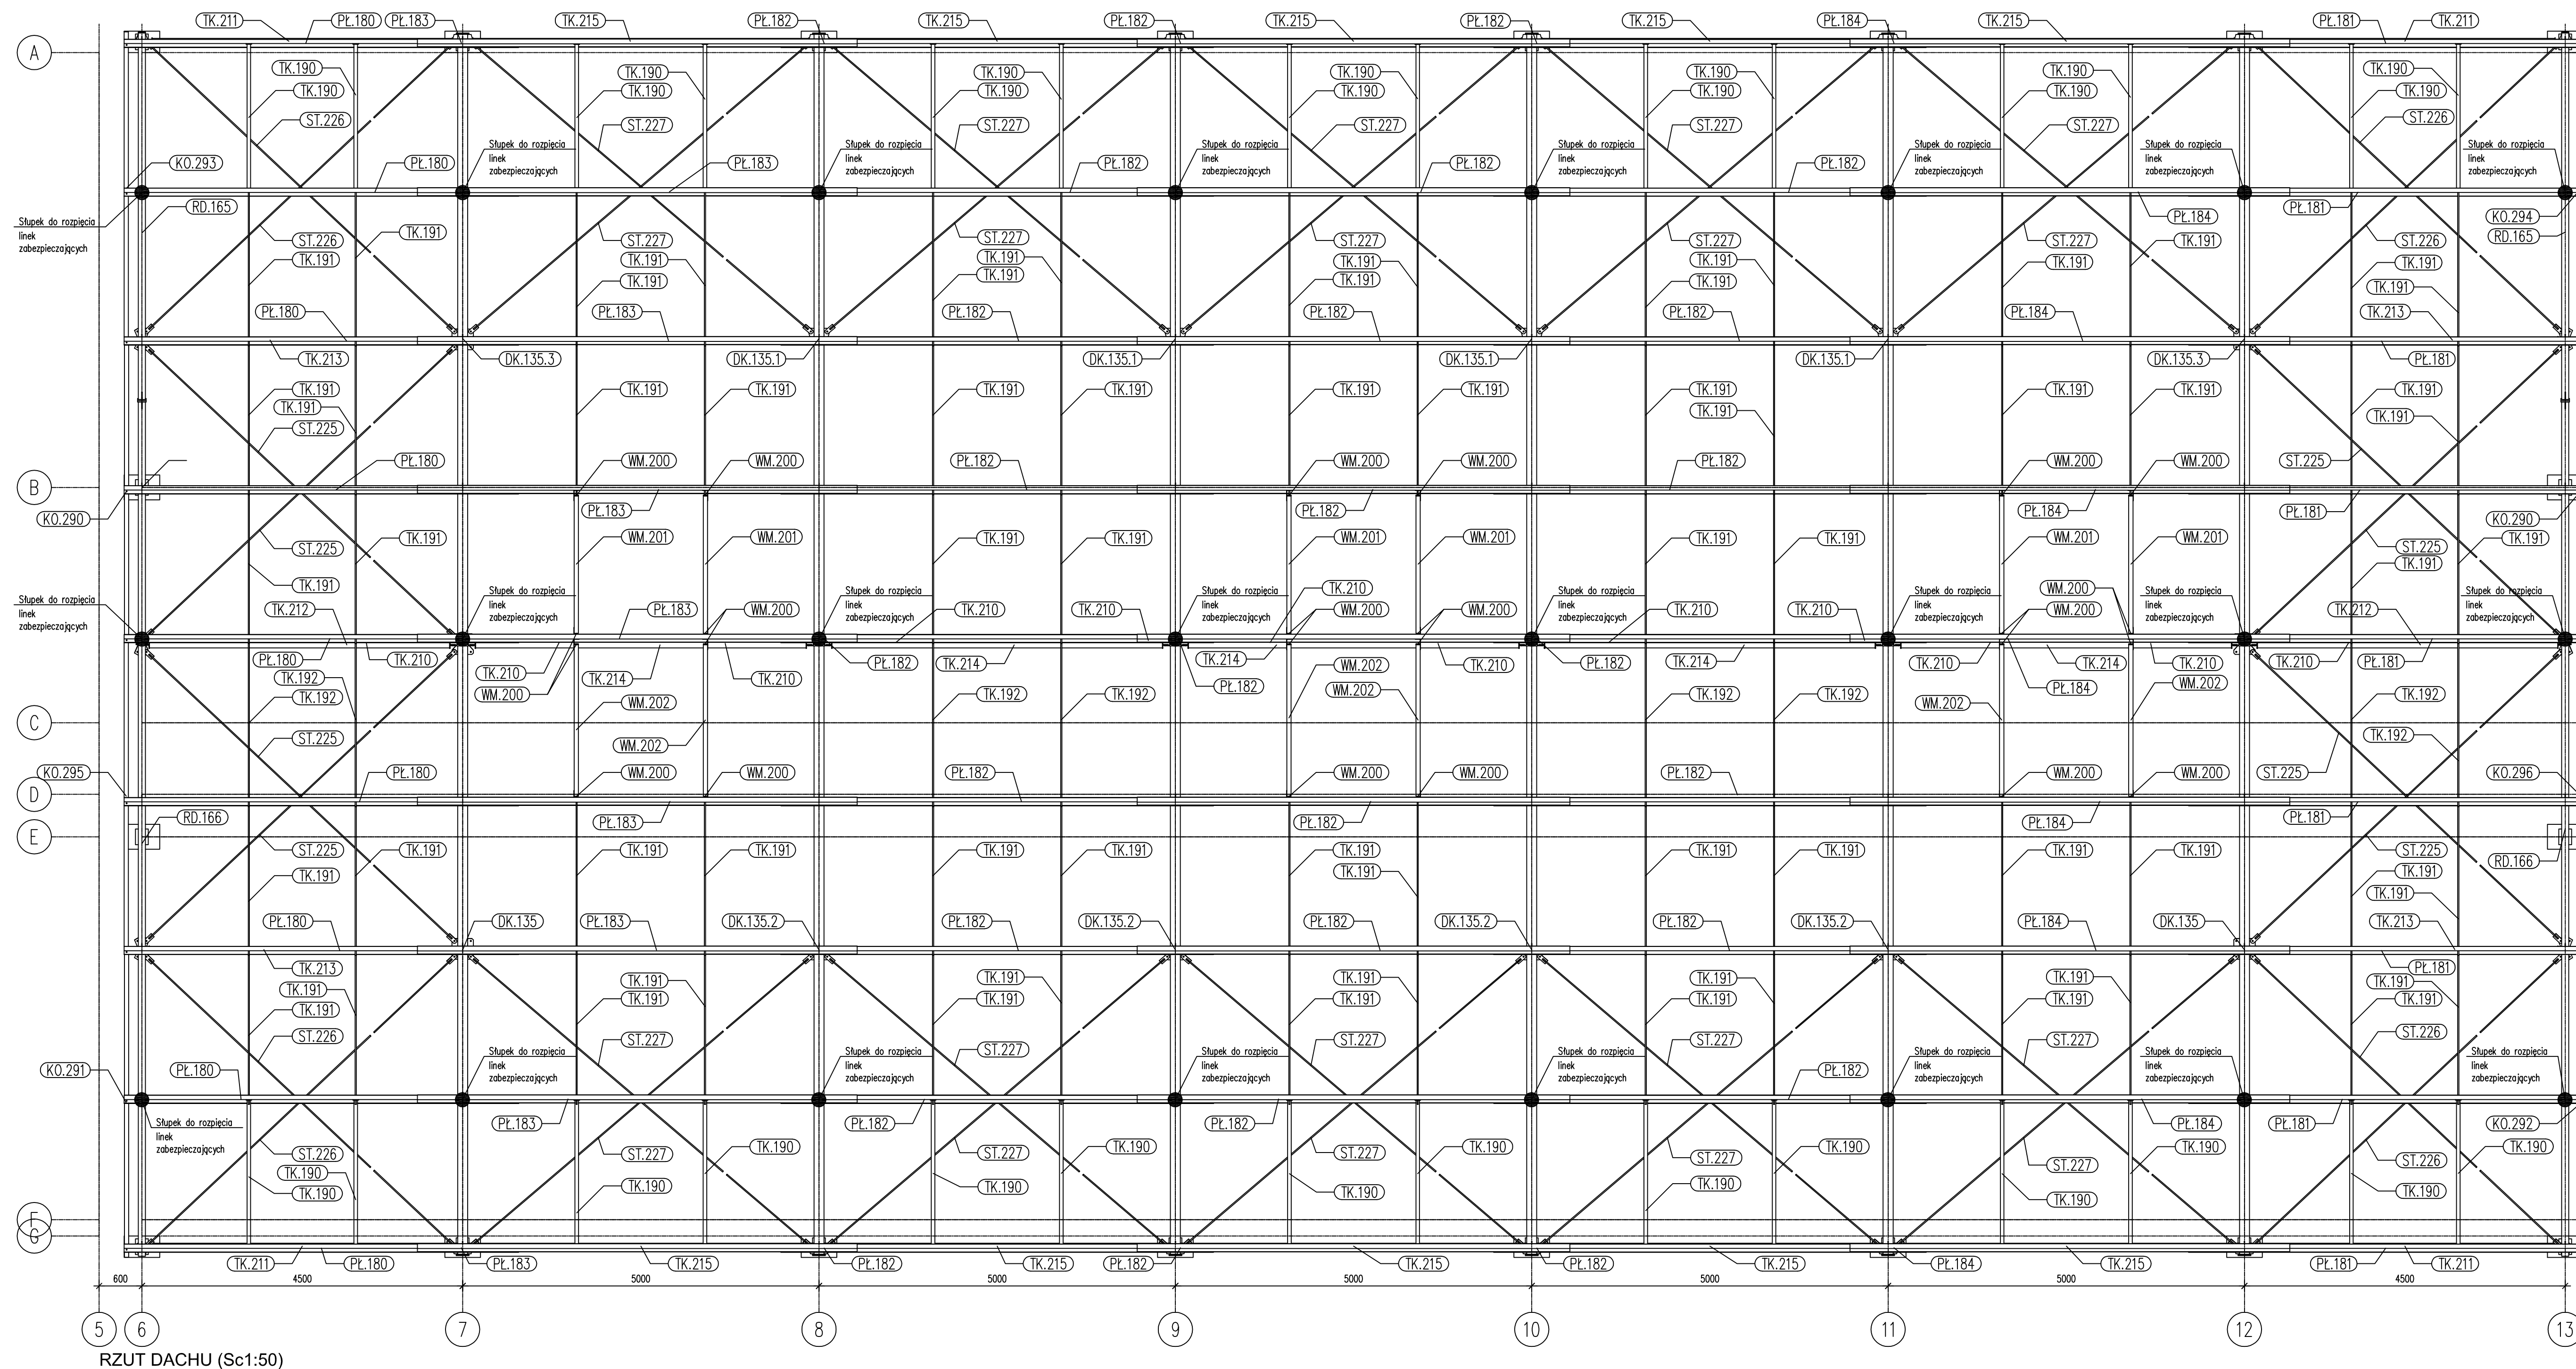

RZUT DACHU (Sc1:50)