


RZUT FUNDAMENTÓW

1:100

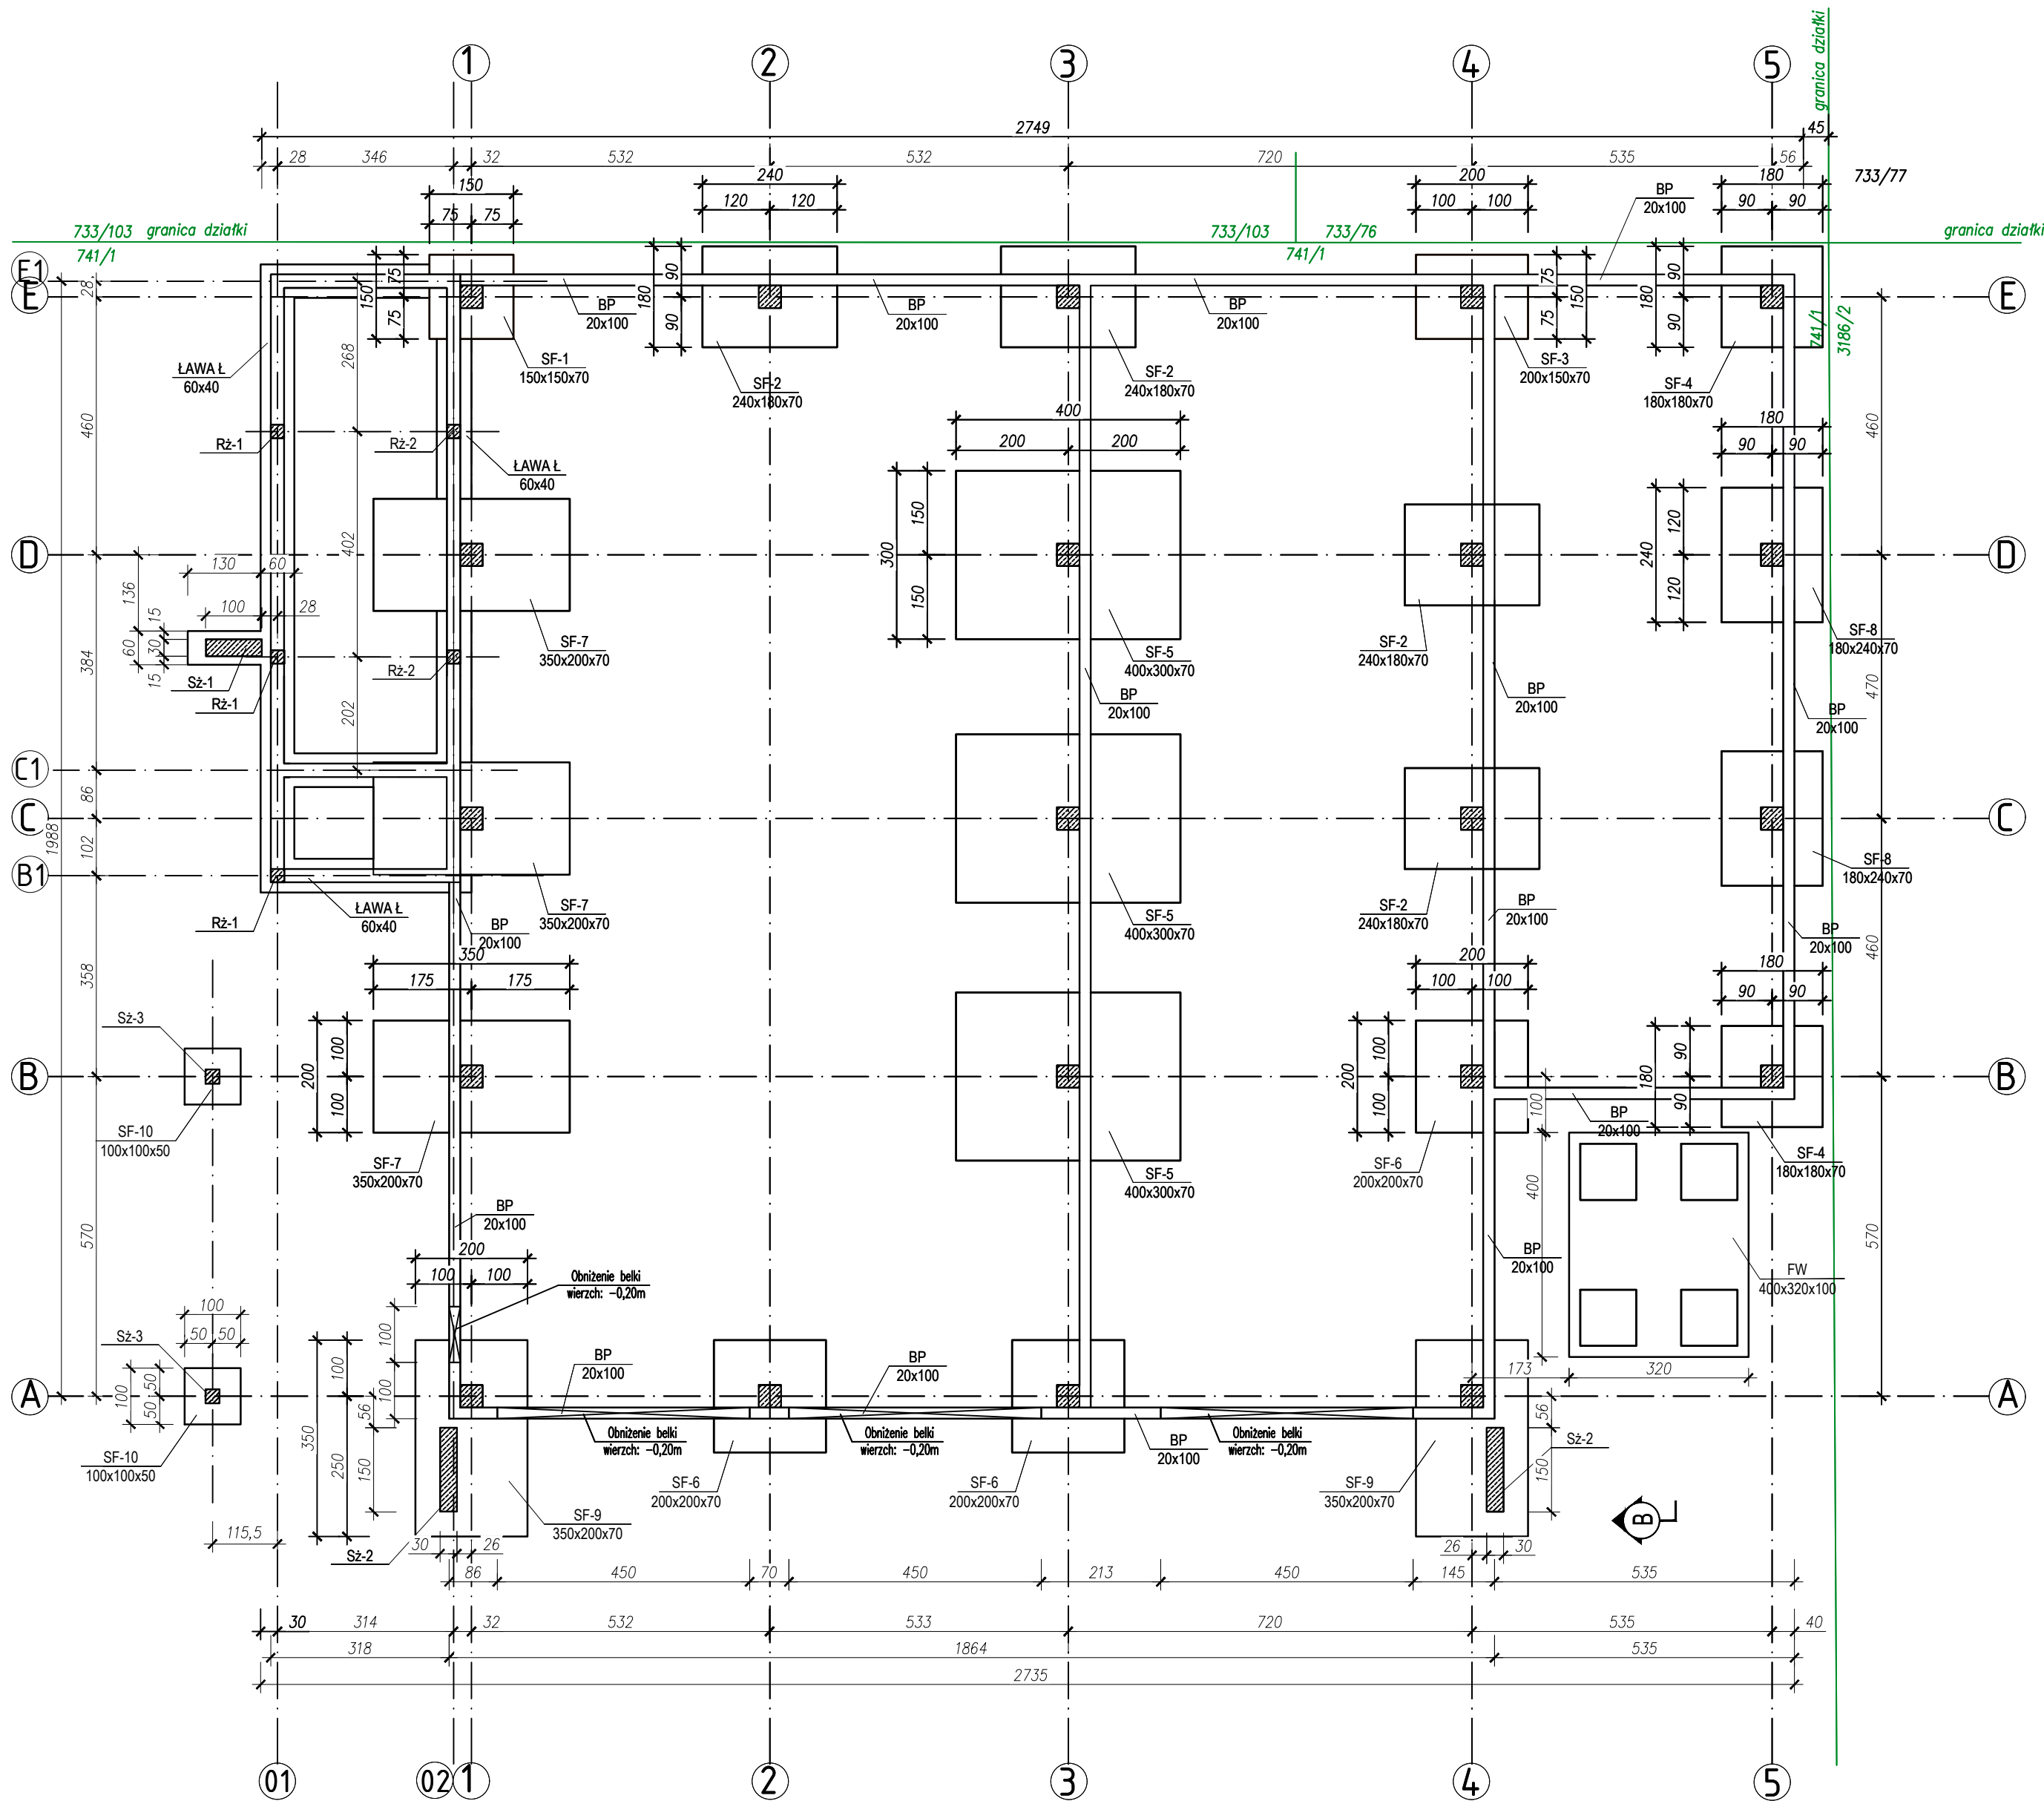

BETON: C30/37 W8
OTULINA: 5cm
STAL ZBROJENIOWA: B500SP
±0,00 - poz. posadzki parteru

- UWAGA:
- W stopach ustawić przed betonowaniem elementy kotwiące słupów prefabrykowanych.
 - Wypuścić z ław i stóp zbrojenie rdzeni i słupów żelbetowych monolitycznych

PHU Joanna Konopka			
37-403 Jastkowice ul. Wałowa 9		tel kom: 663 644 474 e-mail: phujoannakonopka@gmail.com	
Opis: ROZBUDOWA, NADBUDOWA I PRZEBUDOWA BUDYNKU MAGAZYNOWEGO O CZĘŚĆ MAGAZYNOWO-GARAŻOWĄ, BUDOWA WIEŻY ĆWICZEBNEJ WRAZ Z FUNDAMENTAMI, BUDOWA INSTALACJI ZEWNĘTRZNEJ ENERGETYCZNEJ, WODNEJ, KANALIZACJI DESZCZOWEJ I SANITARNEJ			
Adres:		JEDN. EWID. 181801 - 1 STAŁOWA WOLA OBRES. 0003 - CENTRUM DZIAŁKA NR 741/1	
Inwestor:		KOMENDANT POWIATOWEJ PSP W STAŁOWEJ WOLI AL. JANA PAWŁA II 37-450 STAŁOWA WOLA	
Funkcja	Imię Nazwisko	Nr i specjalność uprawnienia	Podpis
PROJEKTOWAŁ	mgr inż. JERZY KONOPKA	PDK0136/PWOK/06 Specjalność konstrukcyjno-budowlana	
SPRAWDZIŁ	inż. ZBIGNIEW KONOPKA	33.46/Tbg/78 Specjalność konstrukcyjno-budowlana	
Branża: KONSTRUKCJA		Faza projektu: PROJEKT TECHNICZNY	
Skala: 1:100		Data projektu: 09.2025	
Nazwa rysunku			
RZUT FUNDAMENTÓW			
Projekt nr: 778/2025		Format rys:	Rys. nr: 1K
Zastrzegam się wszelkie prawa wynikające z Ustawy o prawie autorskim. Rysunek niniejszy nie może być w całości lub w części przerabowany, uzupełniany lub obsługiwany komunikatowo, bez pisemnej zgody firmy PHU JOANNA KONOPKA w Jastkowicach.			