



Grodzisk Mazowiecki, dnia 02 maj 2023 r.

URZĄD MIEJSKI
w GRODZISKU MAZOWIECKIM
**Wydział Zarządzania
Drogami Gminnymi**
ul. T. Kościuszki 12A
05-825 Grodzisk Mazowiecki
Tel. 22 755 20 06
ZDG.7230.4.28.2023

**Sz. P.
Andrzej Malinowski
Ul. Mrówcza 165C/3B
04-768 Warszawa**

Dot. Uzgodnienia projektu budowy zjazdu

Na podstawie art. 39 ust. 3 a pkt 2 Ustawy z dnia 21 marca 1985 r. o drogach publicznych (tj. Dz. U z 2020 roku poz. 470 z późn.zm.) po rozpatrzeniu wniosku z dnia 26.04.2023 r. (data wpływu) uzgadniam projekt budowy zjazdu w pasie drogowym ul. Bartniaka w miejscowości Grodzisk Maz. w gminie Grodzisk Mazowiecki w zakresie gminnej działki drogowej, bez uwag (zgodnie z decyzją nr 11/2023 z dnia 20 marca 2023 r.).

z up. BURMISTRZA

Naczelnik Wydziału Zarządzania
Drogami Gminnymi
Andrzej Korpysa

Sprawę prowadzi:
Główny specjalista
Piotr Jaskowski
Tel. 22 755 55 34 (wew. 239)

ul. Krupńskiego - droga gminna, j. asf.

ul. Bartniaka - droga gminna, j. asf.

ul. Kieralaczyków - droga gminna, j. asf.


LEGENDA

- proj. krawężnik zjazdu
- gr. działki inwestora
- proj. nawierzchnia zjazdu


ZAŁĄCZNIK DO PISMA
z dnia 02.05.2023
ZDG 7230 4.18.2023

Rys. nr 1	Plan zagospodarowania terenu dot. budowy zjazdu zwykłego do działki nr ew. 11/5, obręb 0029 Grodzisk Maz. z drogi gminnej nr 150710W ul. Bartniaka działki nr ew. 42/3, 68/4, 11/3, obręb 0029 Grodzisk Maz.	
Stanowisko	Imię, nazwisko i nr uprawnień	Podpis
Projektant	inż. Andrzej Malinowski MAZ/0123/POOD/08	
Stadium: projekt budowlany	Skala 1:500	Data: 04.2023

PRZEKRÓJ PODŁUŻNY

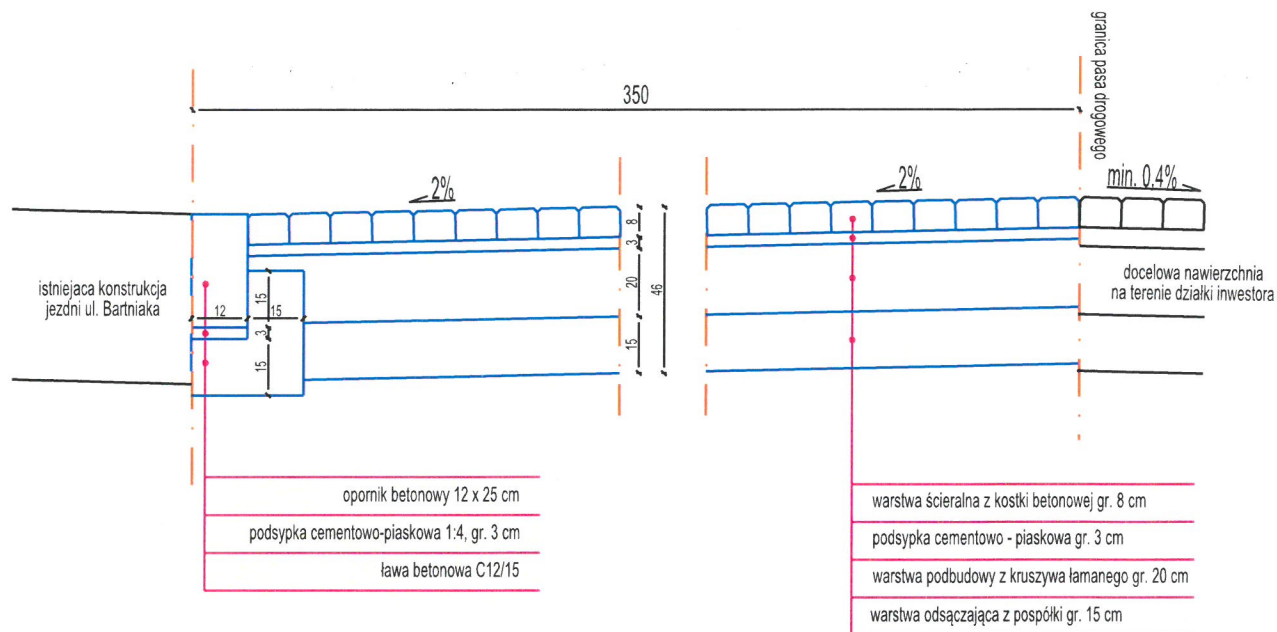

PRZEKRÓJ POPRZECZNY

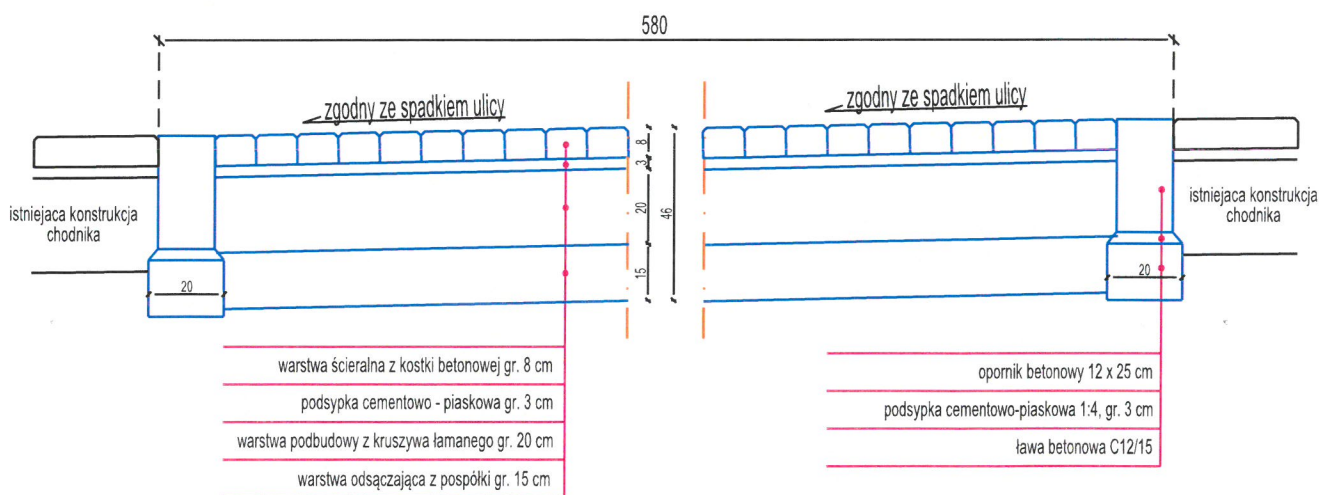

ZAŁĄCZNIK DO PISMA

z dnia 02.05.2023
ZDG 2230 4 28.2023

Rys. nr 2	Szczegóły konstrukcyjne dot. budowy zjazdu zwykłego do działki nr ew. 11/5, obręb 0029 Grodzisk Maz. z drogi gminnej nr 150710W ul. Bartniaka działki nr ew. 42/3, 68/4, 11/3, obręb 0029 Grodzisk Maz.	
Stanowisko	Imię, nazwisko i nr uprawnień	Podpis
Projektant	inż. Andrzej Malinowski MAZ/0123/POOD/08	
Stadium: projekt budowlany	Skala 1:20	Data: 04.2023