



ORIENTACJA

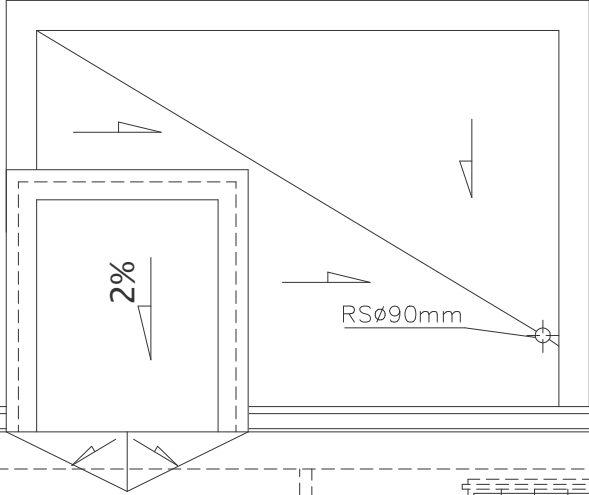

RSØ12mm

anteny systemu RTV-SAT zamocowane na maszcie

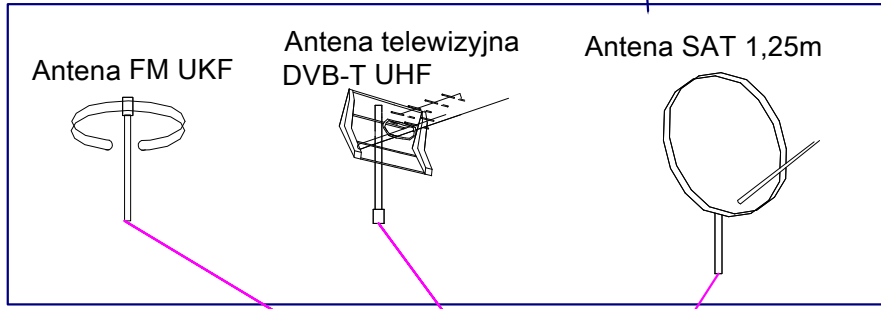


MASZT ANTENOWY H=2,5m,
Ø40mm, gr. ścianki min. 2mm,
z podstawą przykręcaną/przyspawaną
do konstrukcji dachu

SKRZYŃKA ZABEZPIECZEŃ

OKABLOWANIE ZEWNĘTRZNE
RG-6 PROWADZONE W
KORYCIE STAŁOWYM 100x50
Z POKRYWĄ PEŁNĄ.
KORYTO NA WSPORNIKACH
MOCOWANYCH DO KONSTRUKCJI



KLAPA ODDYMIAJĄCA
1,15x1,15m (Acz 1,04m²)

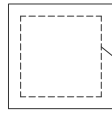


WYŁĄZ NA DACH
80x80cm

ŚCIANKI LAMELOWE
-MASKOWNICA AGRE
CHŁODNICZYCH

przepust fajkowy szczelny fi75
do przestrzeni sufitu podw. na IV piętrze
(kable doprowadzić do szafki RTVS w pom.5/29)

GLOBAL Albert Dragan

ul. Ponikwoda 28, 20-135 Lublin, ☎ +48 516 126 333
✉ instalatorzy@tlen.pl, www.globalprojekty.pl

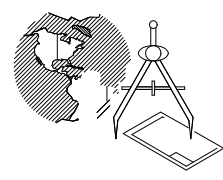

**PRZEBUDOWA NADBUDOWA
I ROZBUDOWA BUDYNKU PROKURATURY
PRZY UL. OKOPOWEJ 2A W LUBLINIE**

INWESTOR: PROKURATURA REGIONALNA W LUBLINIE
UL. OKOPOWA 2A
20-950 LUBLIN

RYSUNEK: **RZUT DACHU
PLAN INSTALACJI KONTROLI DOSTĘPU,
PRZYŻYWOWEJ, MULTIMEDIALNEJ, RTV-SAT** SKALA: **1:75** NR RYS.: **T-VI-07**

FUNKCJA	SPECJALNOŚĆ, IMIĘ I NAZWISKO	NR UPRAWNIEŃ	DATA	PODPIS
PROJEKTOWAŁ	mgr inż. Tomasz Kopeć	LUB/0132/PWOE/10	09 2021	
SPRAWDZIŁ	inż. Krzysztof Kędzierski	LUB/0146/POOE/10	09 2021	

OPRACOWANIE CHRONIONE USTAWĄ O PRAWIE AUTORSKIM I PRAWACH POKREWNYCH (DZ.U. NR 24/94 POZ. 83 Z DNIA 4 LUTEGO 1994R.) Z PÓŹNIEJSZYMI ZMIANAMI