



Wymian stalowy pod otwór klapy dymowej Ws-1


Skala: 1:25 wykonać 2 kpl.

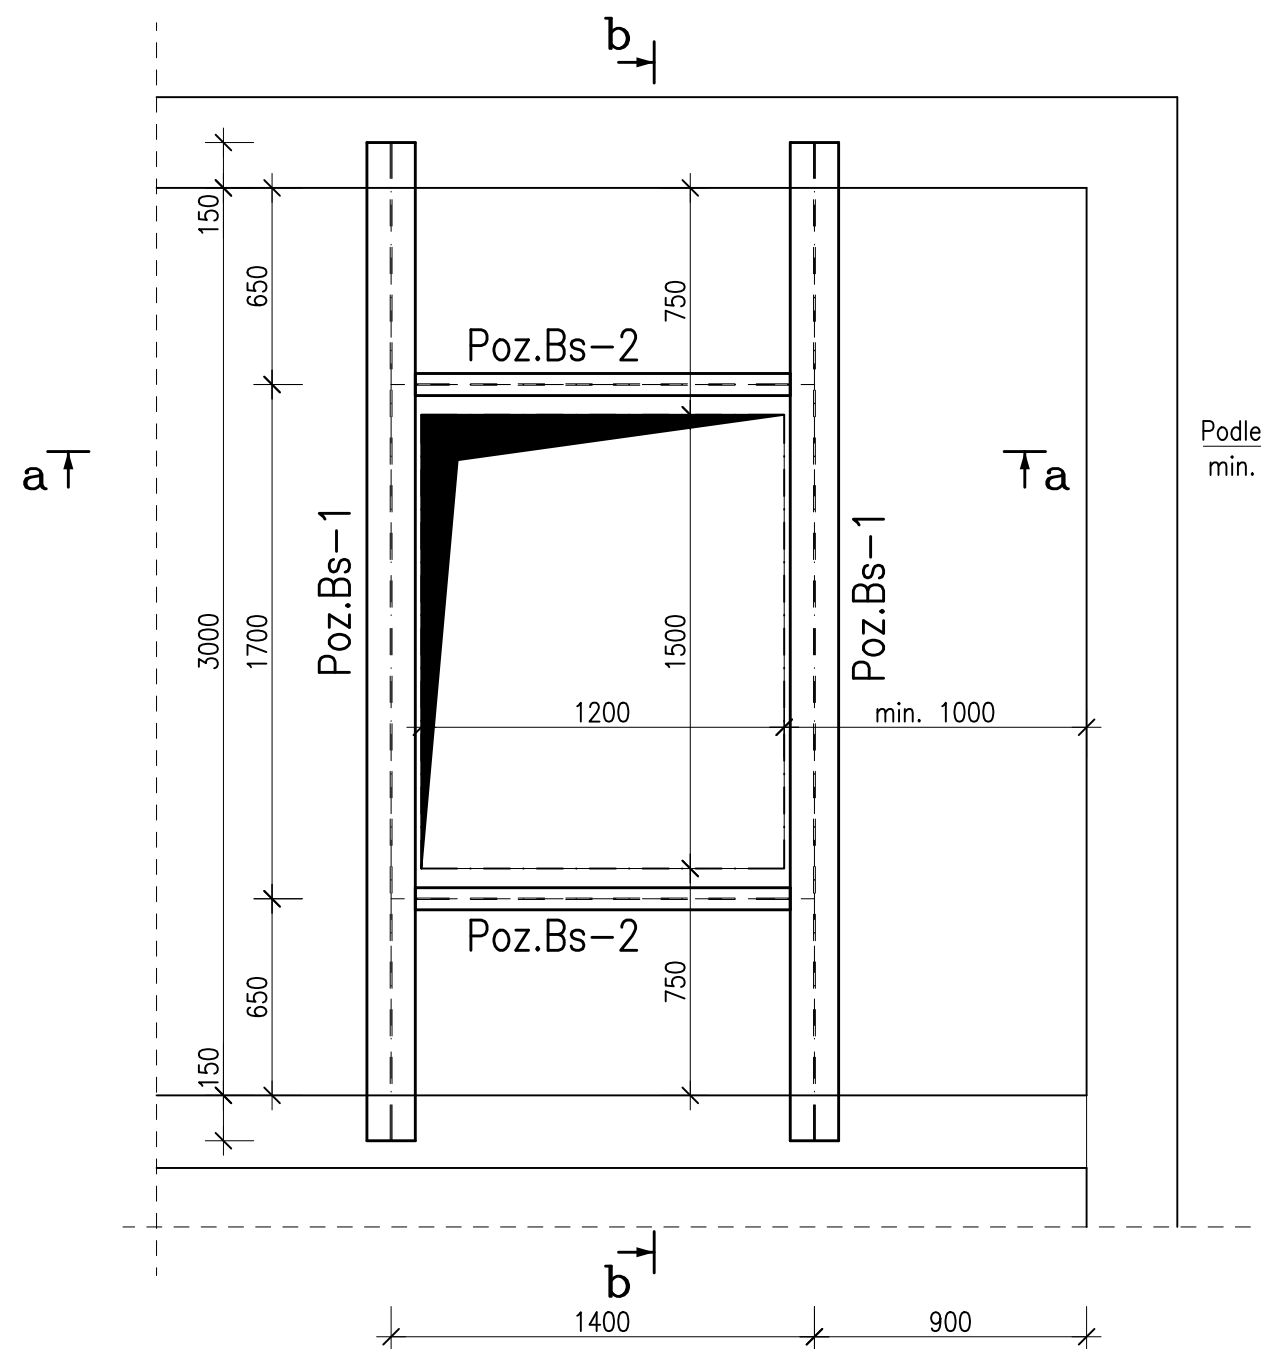

Przekrój b-b

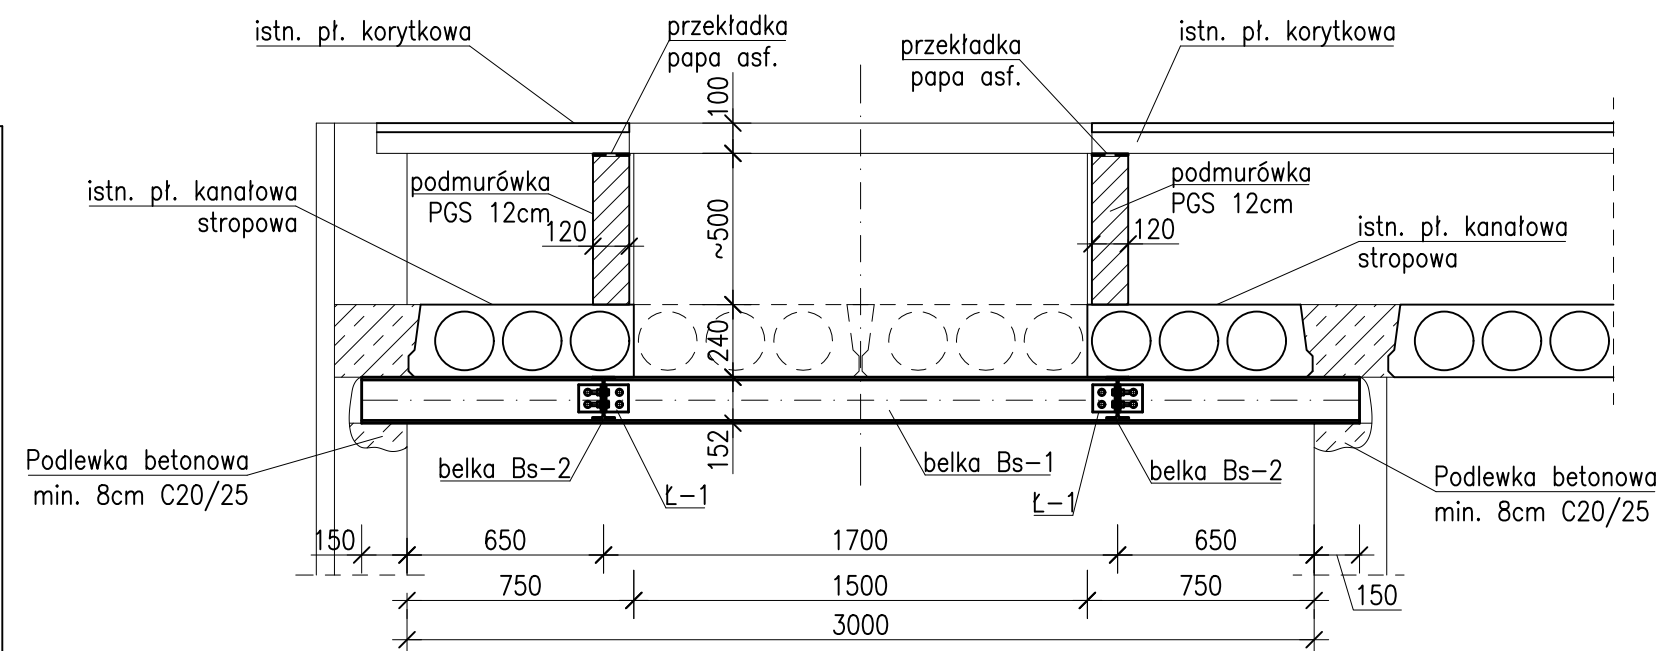

Przekrój a-a

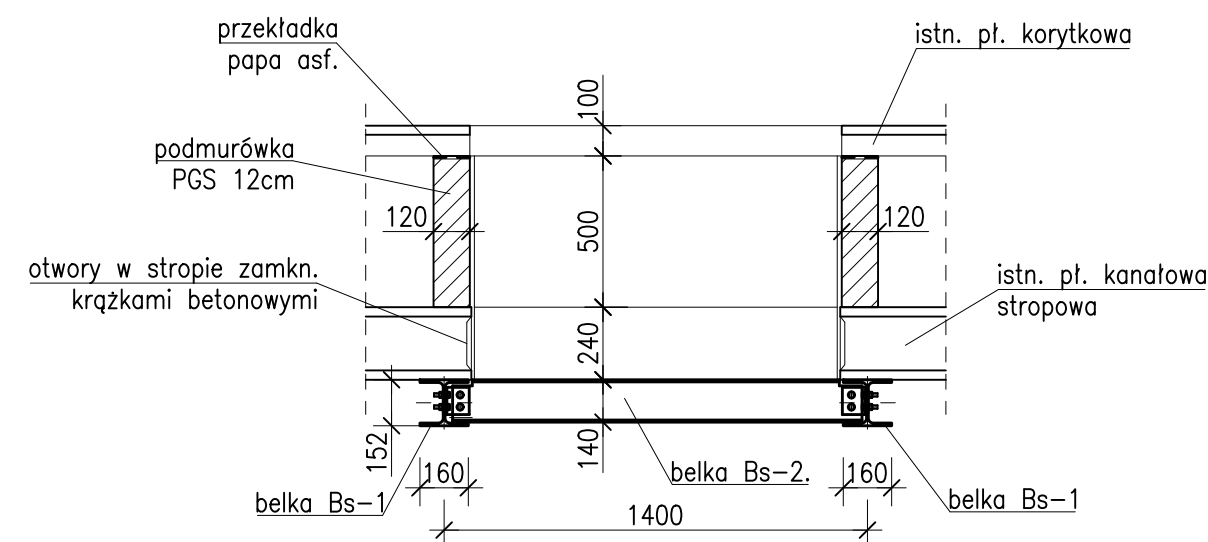

UWAGI:

Wymiar otworu powiększyć tymczasowo o 1,0 cm aby zabezpieczyć przecięte zbrojenie antykorozyjnie (np preparatem SikaRepair-10F).

Gotowy wymiar otworu to 120x150cm.

Wnętrze otworu wraz z podmurówką otynkować. Zabezpieczenie p.poz, elementów stalowych według architektury.

Przycięte płyty korytkowe dachowe oprzeć za pośrednictwem papy na podmurówce z bloczków PGS grubości 12 cm.

Belki Bs-1 oprzeć na ścianie nośnej za pośrednictwem podlewki betonowej C20/25 grubości min. 8cm.

Jeżeli pod oparciem znajdzie się pionowy kanał (ściana z elementów wielkiego bloku typu cegła Żerańska) kanał ten należy zalać betonem C20/25. Sprawdzić czy kanał nie służy celom wentylacji.

Wymian zaprojektowano pod dowolne ułożenie płyt stropowych. W razie potrzeby można dokonać przesunięcia położenia otworu.

Warstwy izolacji przeciwwodnej odtworzyć jak istniejące.

Stal: S235. Rysunki elementów stalowych i zestawienie stali na rysunku K02.



Wymiary na rysunku w mm.

Jednostka projektowa:	 PROJEKTOWANIE ARCHITKTONICZNE MARIA ZUBEK ul. RÓŻANA 2/7, 40-045 KATOWICE, email: oxopl@gmail.com	Nr umowy:	2401-ILZ.023.1.161.2025
Zamawiający:	Izba Administracji Skarbowej w Katowicach ul. Damrota 25 40-022 Katowice	Adres inwestycji:	Józefa Retingera 1, 42-500 Będzin DZ.NR 6530 ID DZ. 240101_1.0001
Nr MPZP:	XXXIX/311/97	Zamierzenie budowlane:	Dostosowanie budynku Urzędu Skarbowego w Będzinie do obowiązujących przepisów z zakresu ochrony przeciwpożarowej" (segment A, B ,C)
Nr tomu:		Przedmiot opracowania:	BUDYNEK BIUROWY
Rodz. oprac.:	PT/PW	Nazwa rysunku:	Wymian pod klapy dymowe
Branża:	konstrukcyjna		
Data:	11.2025	Skala:	1:25
Funkcja:		Tytuł, imię i nazwisko	Nr uprawnień, specjalność
Projektant:	inż. Kamil Janas		SLK/1283/PWOK/06 konstr.

Nr rys.:
K.01

Podpis

Poz.Ns-1 Nadproże (3 szt.)
Skala 1:10

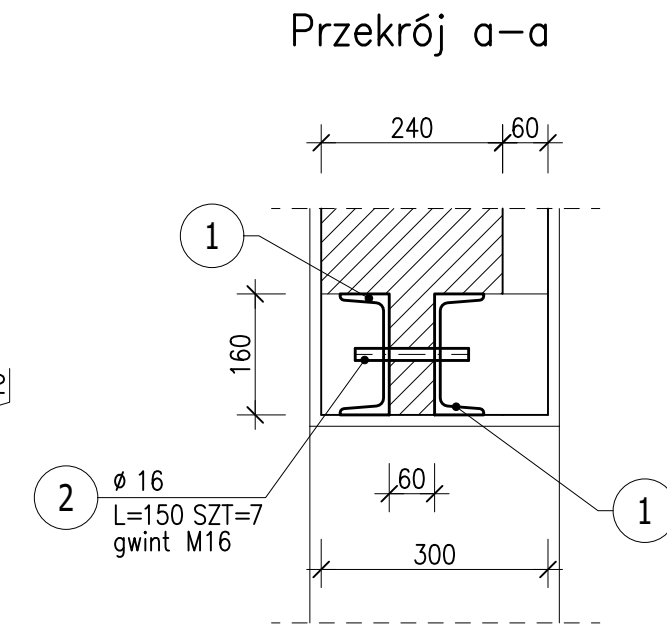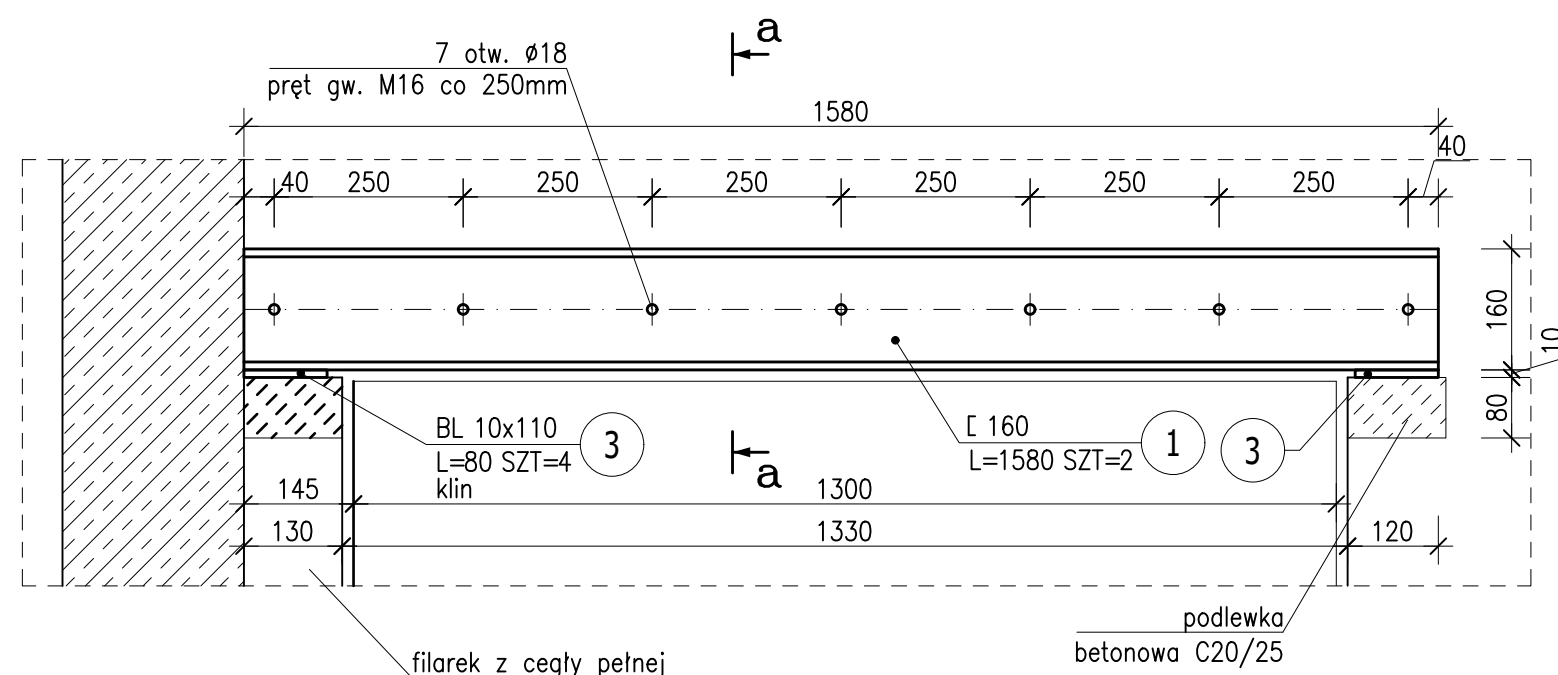

filarek z cegły pełnej
na grubość ściany o szerokości min 12 cm
W co drugiej spoinie poziomej umieścić dwa pręty
Ø8 (A-IIIIN) i zakotwić w istniejącej ścianie na grubość
15 cm
Filarek należy wykonać w pomieszczeniu 1.20 i 1.32.
W pomieszczeniu 1.27 pozostaje filarek istniejący.
Cegła klasy 15 zaprawa zwykła M10.


podlewka
betonowa C20/25

ZESTAWIENIE STALI

POZ.	NR ELEMENTU	NAZWA ELEMENTU	DŁUGOŚĆ [mm]	GATUNEK STALI	LICZBA			DŁ. RAZEM [m]	MASA RAZEM [kg]	POLE RAZEM [m2]
					SZTUK	POZ	RAZEM			
Ns-1	1	Ł 160	1580	S235JR	2	3	6	9.48	178.23	5.19
	2	Ø 16	150	S235JR	7	3	21	3.15	4.98	0.15
	3	BL 10x110	80	S235JR	4	3	12	0.96	8.28	0.24
OGÓŁEM									191.49	5.58
NADDATEK NA SPOINY: 1.8%									3.45	0.1
NADDATEK NA NIERÓWNOŚCI: 2%									3.83	0.11
NADDATEK NA ELEM. DODATK.: 1.5%									2.87	0.08
RAZEM:									201.64	5.87

Poszerzenie nadproża pomiędzy pom. 1.26 i 1.27

Skala: 1:20

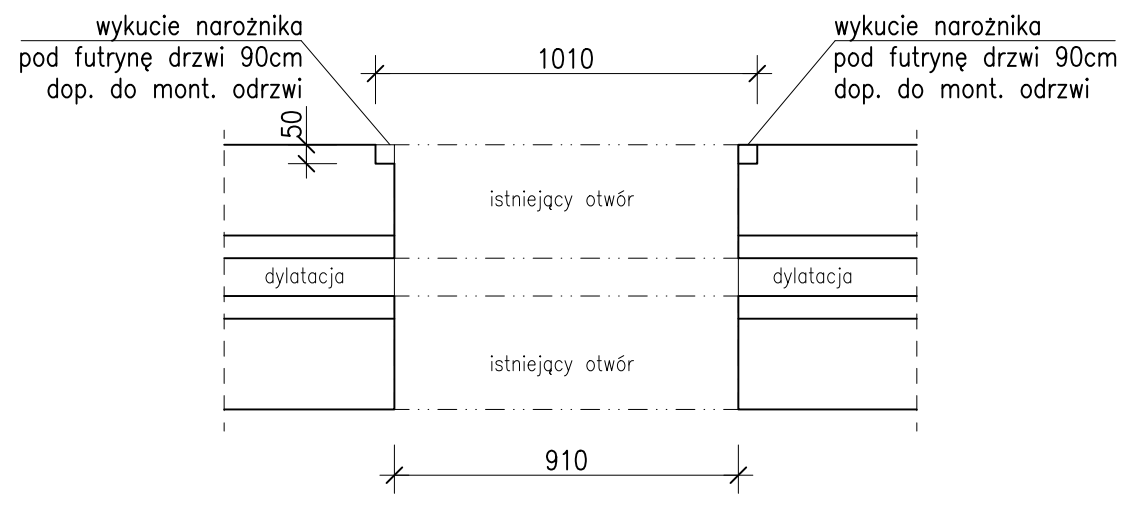

UWAGI:
Stal: S235. Śruby ocynkowane.
Elementy oczyścić do stopnia czystości Sa 2½.
Nadproże montować na zaprawie bezskurczowej.

Wymiary na rysunku w mm.

Jednostka projektowa:  PROJEKTOWANIE ARCHITKTONICZNE MARIA ZUBEK ul. RÓŻANA 2/7, 40-045 KATOWICE, email: oxxopl@gmail.com		Nr umowy: 2401-ILZ.023.1.161.2025	
Zamawiający: Izba Administracji Skarbowej w Katowicach ul. Damrota 25 40-022 Katowice		Adres inwestycji: Józefa Retingera 1, 42-500 Będzin DZ.NR 6530 ID DZ. 240101_1.0001	
Nr MPZP: XXXIX/311/97		Zamierzenie budowlane: Dostosowanie budynku Urzędu Skarbowego w Będzinie do obowiązujących przepisów z zakresu ochrony przeciwpożarowej (segment A, B, C)	
Nr tomu:		Przedmiot opracowania: BUDYNEK BIUROWY	
Rodz. oprac.: PT/PW		Nazwa rysunku: Nadproża stalowe	
Branża: konstrukcyjna		Nr rys.: K.03	
Data: 11.2025		Skala: 1:10, 1:20	WARIANT: 1
Funkcja:		Tytuł, imię i nazwisko	Nr uprawnień, specjalność
Projektant:		inż. Kamil Janas	SLK/1283/PWOK/06 konstr.