

ZESTAWIENIE STALI ZBROJENIOWEJ															
ELEMENT	ILOŚĆ EL.	NR	φ	L	SZT.	B500SP									
						6	8	8	10	12	16	20	25	32	
PREFABRYKOWANE ZBROJENIE PRZYPODPOROWE	122	1.1	12	120	3					439,2					
	122	1.2	8	395	11			5300,9							
ŻEBRO ROZDZIELCZE	1	1.3	12	424	2					8,5					
	1	1.4	12	414	2					8,3					
	1	1.5	6	23	70	16,1									
	1	1.6	12	560	1					5,6					
	1	1.7	12	530	1					5,3					
	1	1.5	6	23	47	10,8									
ZBROJENIE DODATKOWE	1	1.8	12	170	40					68,0					
	1	1.9	8	151	120			181,2							
						SUMA mb	26,9		5482,1		534,9				
						MASA kg/mb	0,222	0,395	0,395	0,617	0,888	1,578	2,466	3,853	6,313
						MASA kg	6,0		2163,1		474,9				
						SUMA kg	6,0		2638,0						

Zabrania się powielania rysunku oraz usuwania tabeli znamionowej rysunku (prawo autorskie) bez zgody Transprojektu Gdańskiego.

INWESTOR:



Skarb Państwa - Generalny Dyrektor Dróg Krajowych i Autostrad
reprezentowany przez Generalną Dyrekcję Dróg Krajowych i Autostrad
Oddział w Gdańsku ul. Subisława 5; 80-354 Gdańsk

WYKONAWCA:



POLAQUA sp. z o.o.
ul. Dworska 1, Wólka Kozodawska
05-500 Piaseczno



TRANSPROJEKT GDAŃSKI
sp. z o.o.
ul. Zabytkowa 2, 80-253 Gdańsk

BIURO PROJEKTOWE:

Zamierzenie budowlane:

Nazwa i adres obiektu budowlanego:

„Budowa drogi ekspresowej S6 Słupsk - Gdańsk na odcinku Bożepole Wielkie – początek Obwodnicy Trójmiasta.
Zadanie 3: węzeł Szemud (bez węzła) – węzeł Gdynia Wielki Kac (z węzłem)”


ODCINEK 1

woj. Pomorskie, pow. Wejherowski, gm. Szemud

Nr umowy: 002/498/0001	Stadium: Projekt Wykonawczy			
Nr projektu: 01/273/2018	Projekt Architektoniczno - Budowlany			
Branża: KONSTRUKCYJNA	MOP III- BUDYNEK TOALET			
Nr tomu: 8/2	Tytuł rysunku: DETALE STROPU GĘSTOŻEBROWEGO, ZBROJENIE			
Stanowisko:	Imię i nazwisko:	Nr uprawnień:	Specjalność:	Podpis:
Projektant:	mgr inż. Dawid Szpilewski	POM/0121/POOK/08	Konstrukcyjno-budowlana	
Sprawdzający:	inż. Daniel Śladowski	POM/0091/POOK/06	Konstrukcyjno-budowlana	
Rewizja: 01R	Data: maj 2020	Skala: 1:10	Nr rysunku: B51	Nr strony: 000


OPARCIE BELKI NA ŚCIANIE ZEWNĘTRZNEJ OSŁONOWEJ

SKALA 1:10

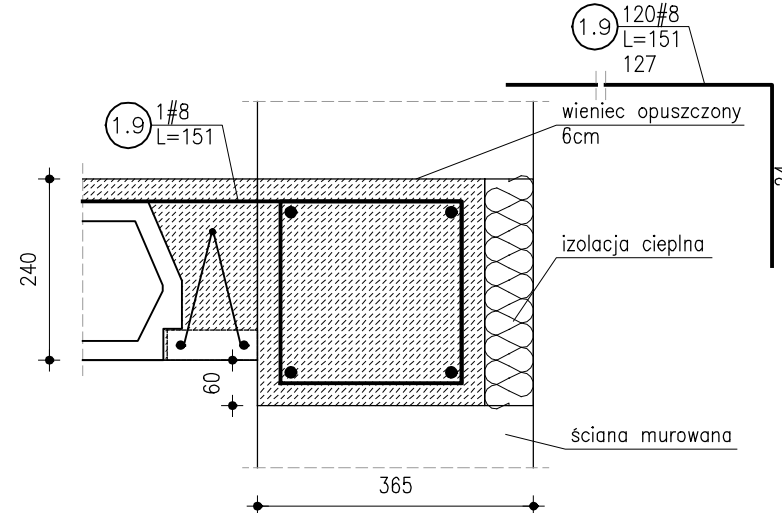

OPARCIE BELKI NA ŚCIANIE ZEWNĘTRZNEJ NOŚNEJ

SKALA 1:10

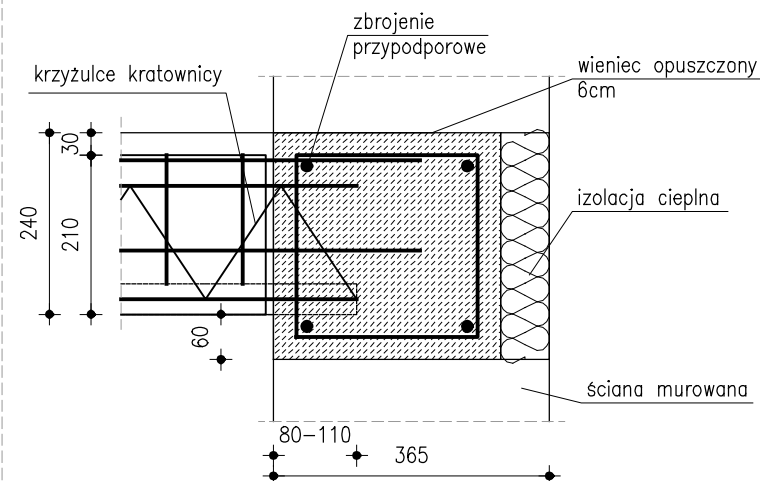

OPARCIE BELKI NA ŚCIANIE WEWNĘTRZNEJ

SKALA 1:10

