


PRZEKRÓJ A-A 1:100

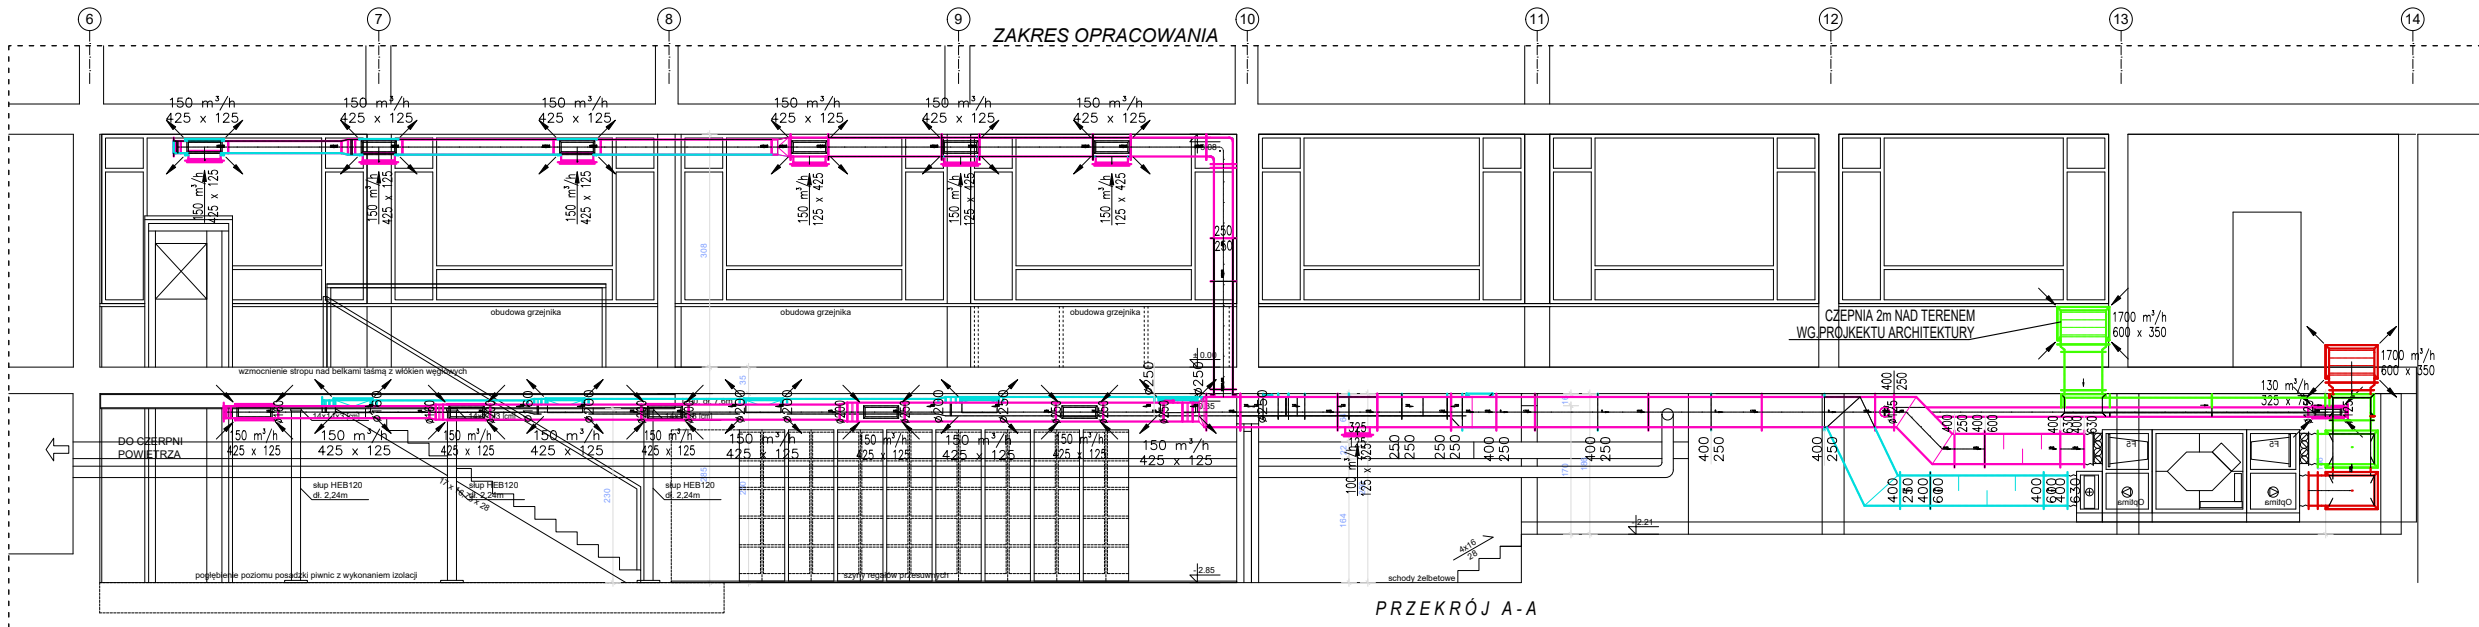

ppab NINIEJSZE OPRACOWANIE STANOWI DZIEŁO AUTORSKIE I PODLEGA OCHRONIE
ZGODNIE Z PRZEPISAMI USTAWY 83 Z DN.04.02.1994 O PRAWIE AUTORSKIM I PRAWACH POKREWNYCH

JEDNOSTKA PROJEKTOWA Pracownia Projektowa Architektoniczno-Budowlana Sp. z o.o. PL 31-317 Kraków, ul. Gnieźnińska 4, tel/fax: 12 359 54 66 e-mail: ppab@ppab.pl www.ppab.pl	INWESTOR Zespół Państwowych Szkół Plastycznych ul. Młaskotów 6 30-117 Kraków	DATA: GRUDZIEŃ 2021
AUTOR OPRACOWANIA: mgr inż. Maciej Markowicz upr. nr MAP/0469/PWOS/13	PRZEDMIOT INWESTYCJI Przebudowa wraz z przystosowaniem do aktualnie obowiązujących przepisów z zakresu ochrony przeciwpożarowej budynku Zespołu Państwowych Szkół Plastycznych w Krakowie przy ul. Młaskotów 6, zlokalizowanego na działce nr 83/12 i 429/3, obr. 14, jedn. ewid. Krowodrza.	SKALA: 1:100
SPRAWDZAJĄCY Jarosław Dłutek upr. nr SLK/5664/PBS/17	BRANŻA SANITARNA FAZA PROJEKT TECHNICZNY	SYMBOL S
ZESPÓŁ PROJEKTOWY	TEMAT RYSUNKU INSTALACJA WENTYLACJI MECH. PRZEKRÓJ A-A	NR 09