


				ul. Parkowa 12 62-002 Suchy Las		Zadanie Inwestycyjne: TECHNOLOGIA KOTŁOWNI NA PALIWO STAŁE OPALANEJ DREWNIEM (ZGAZOWANIE) ZLOKALIZOWANEJ W BUDYNKU MIESZKALNYM LEŚNICZÓWKA LEŚMNICTWA KRAJKOWO Z SIEDZIBĄ W JASZKOWIE	
Inżynieria Sanitarna				Projektował: mgr inż. M. Roszkiewicz		WKP/0353/POOS/13	
Stadium: P.T.				Imię i nazwisko:		Nr upr.:	
Branża: sanitarna				Data:		Podpis:	
Miejsowość: JASZKOWO 63-111 Manieczki				Obiekt: Kotłownia na paliwo stałe opalana drewnem		Treść rys.: Schemat technologiczny - technologia kotłowni na paliwo stałe opalana drewnem	
						Skala: 1:50	
						Nr rys.: K-01	

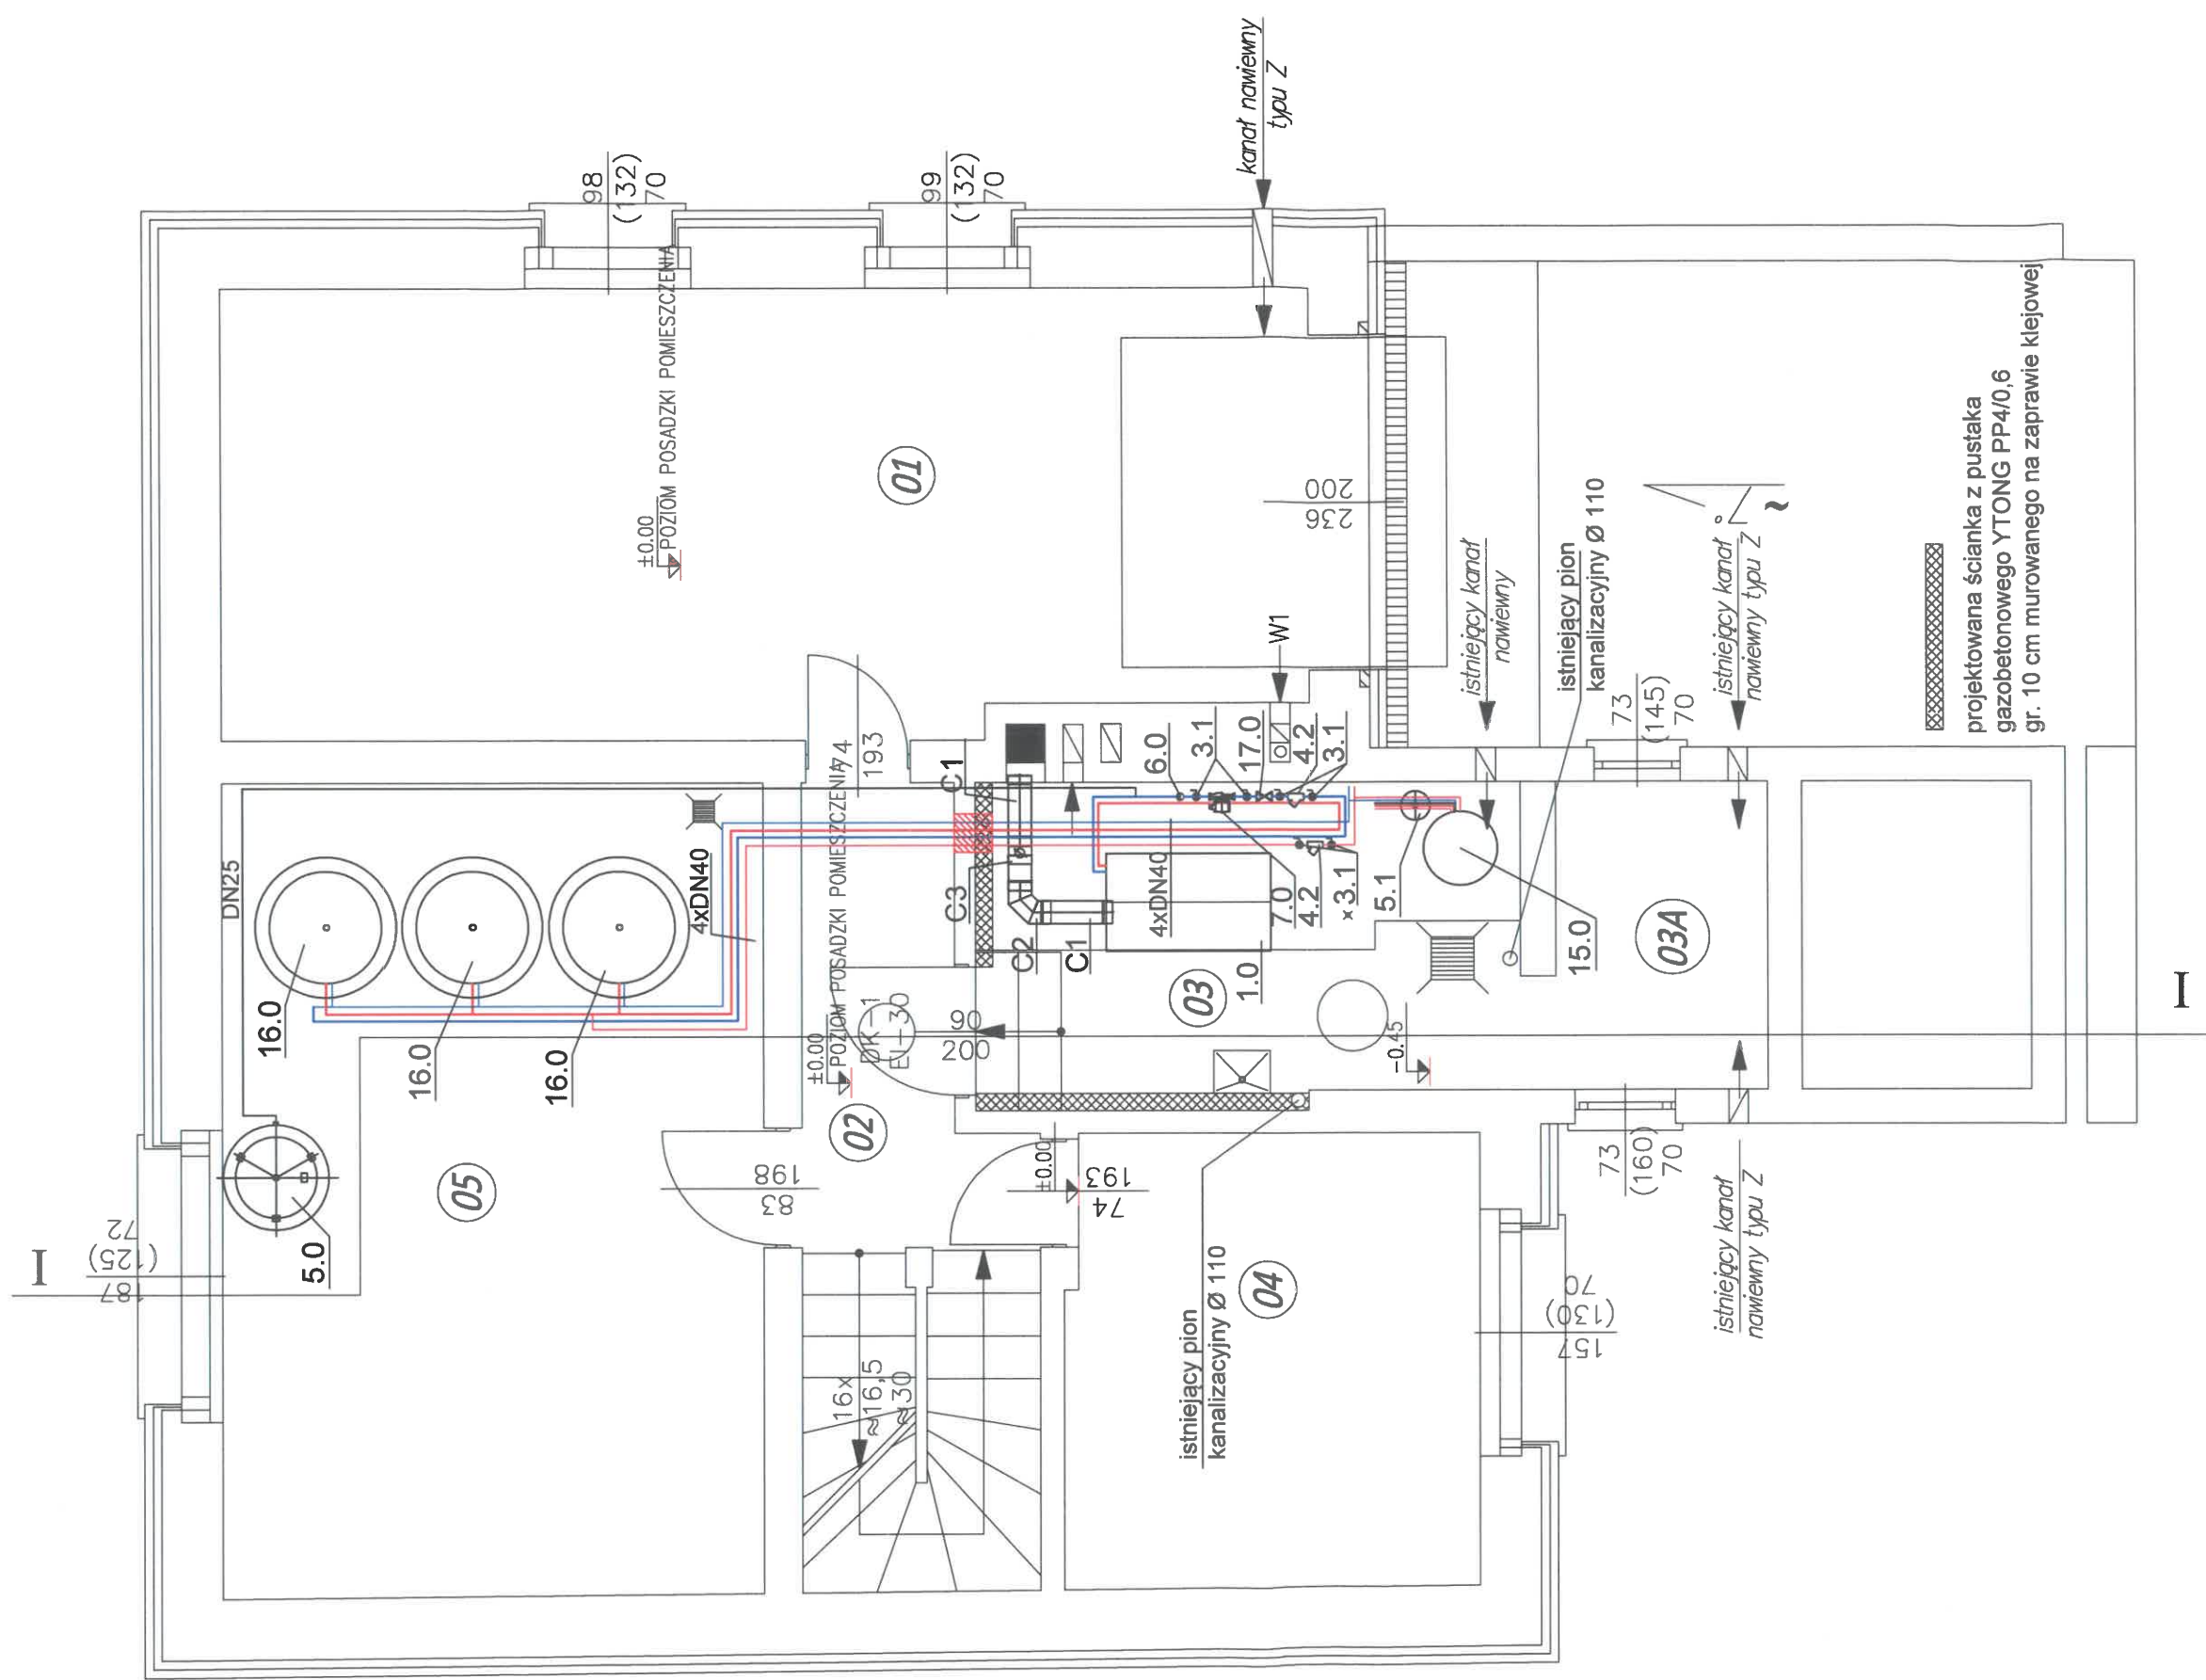

Inżynieria
Sanitarna

ul. Parkowa 12
62-002 Suchy Las

Zadanie Inwestycyjne:

TECHNOLOGIA KOTŁOWNI NA PALIWO STAŁE OPALANEJ
DREWNIEM (ZGAZOWANIE) ZLOKALIZOWANEJ W BUDYNKU
MIESZKALNYM LEŚNICZÓWKA LEŚMNICTWA KRAJKOWO Z
SIEDZIBĄ W JASZKOWIE

Projektował: mgr inż. M. Roszkiewicz
WK/P/0353/
POOS/13
IX.2023

Miejscowość: JASZKOWO
63-111 Manieczki

Obiekt: Kotłownia na paliwo stałe
opalana drewnem



Stadium: P.T.
Imię i nazwisko: Nr upr.:
Branża: sanitarna

Treść rys.:

Rzut piwnic - technologia
kotłowni na paliwo stałe
opalana drewnem

Skala:
1:50

Nr rys.:
K-02

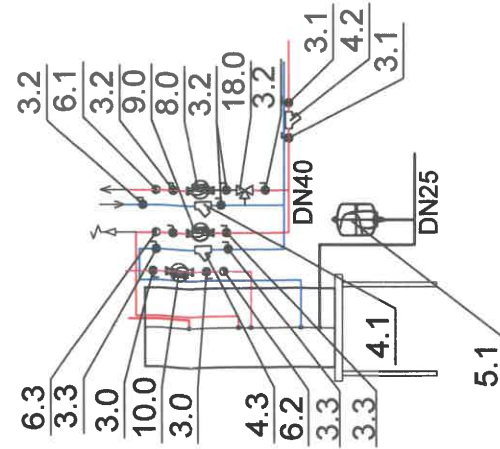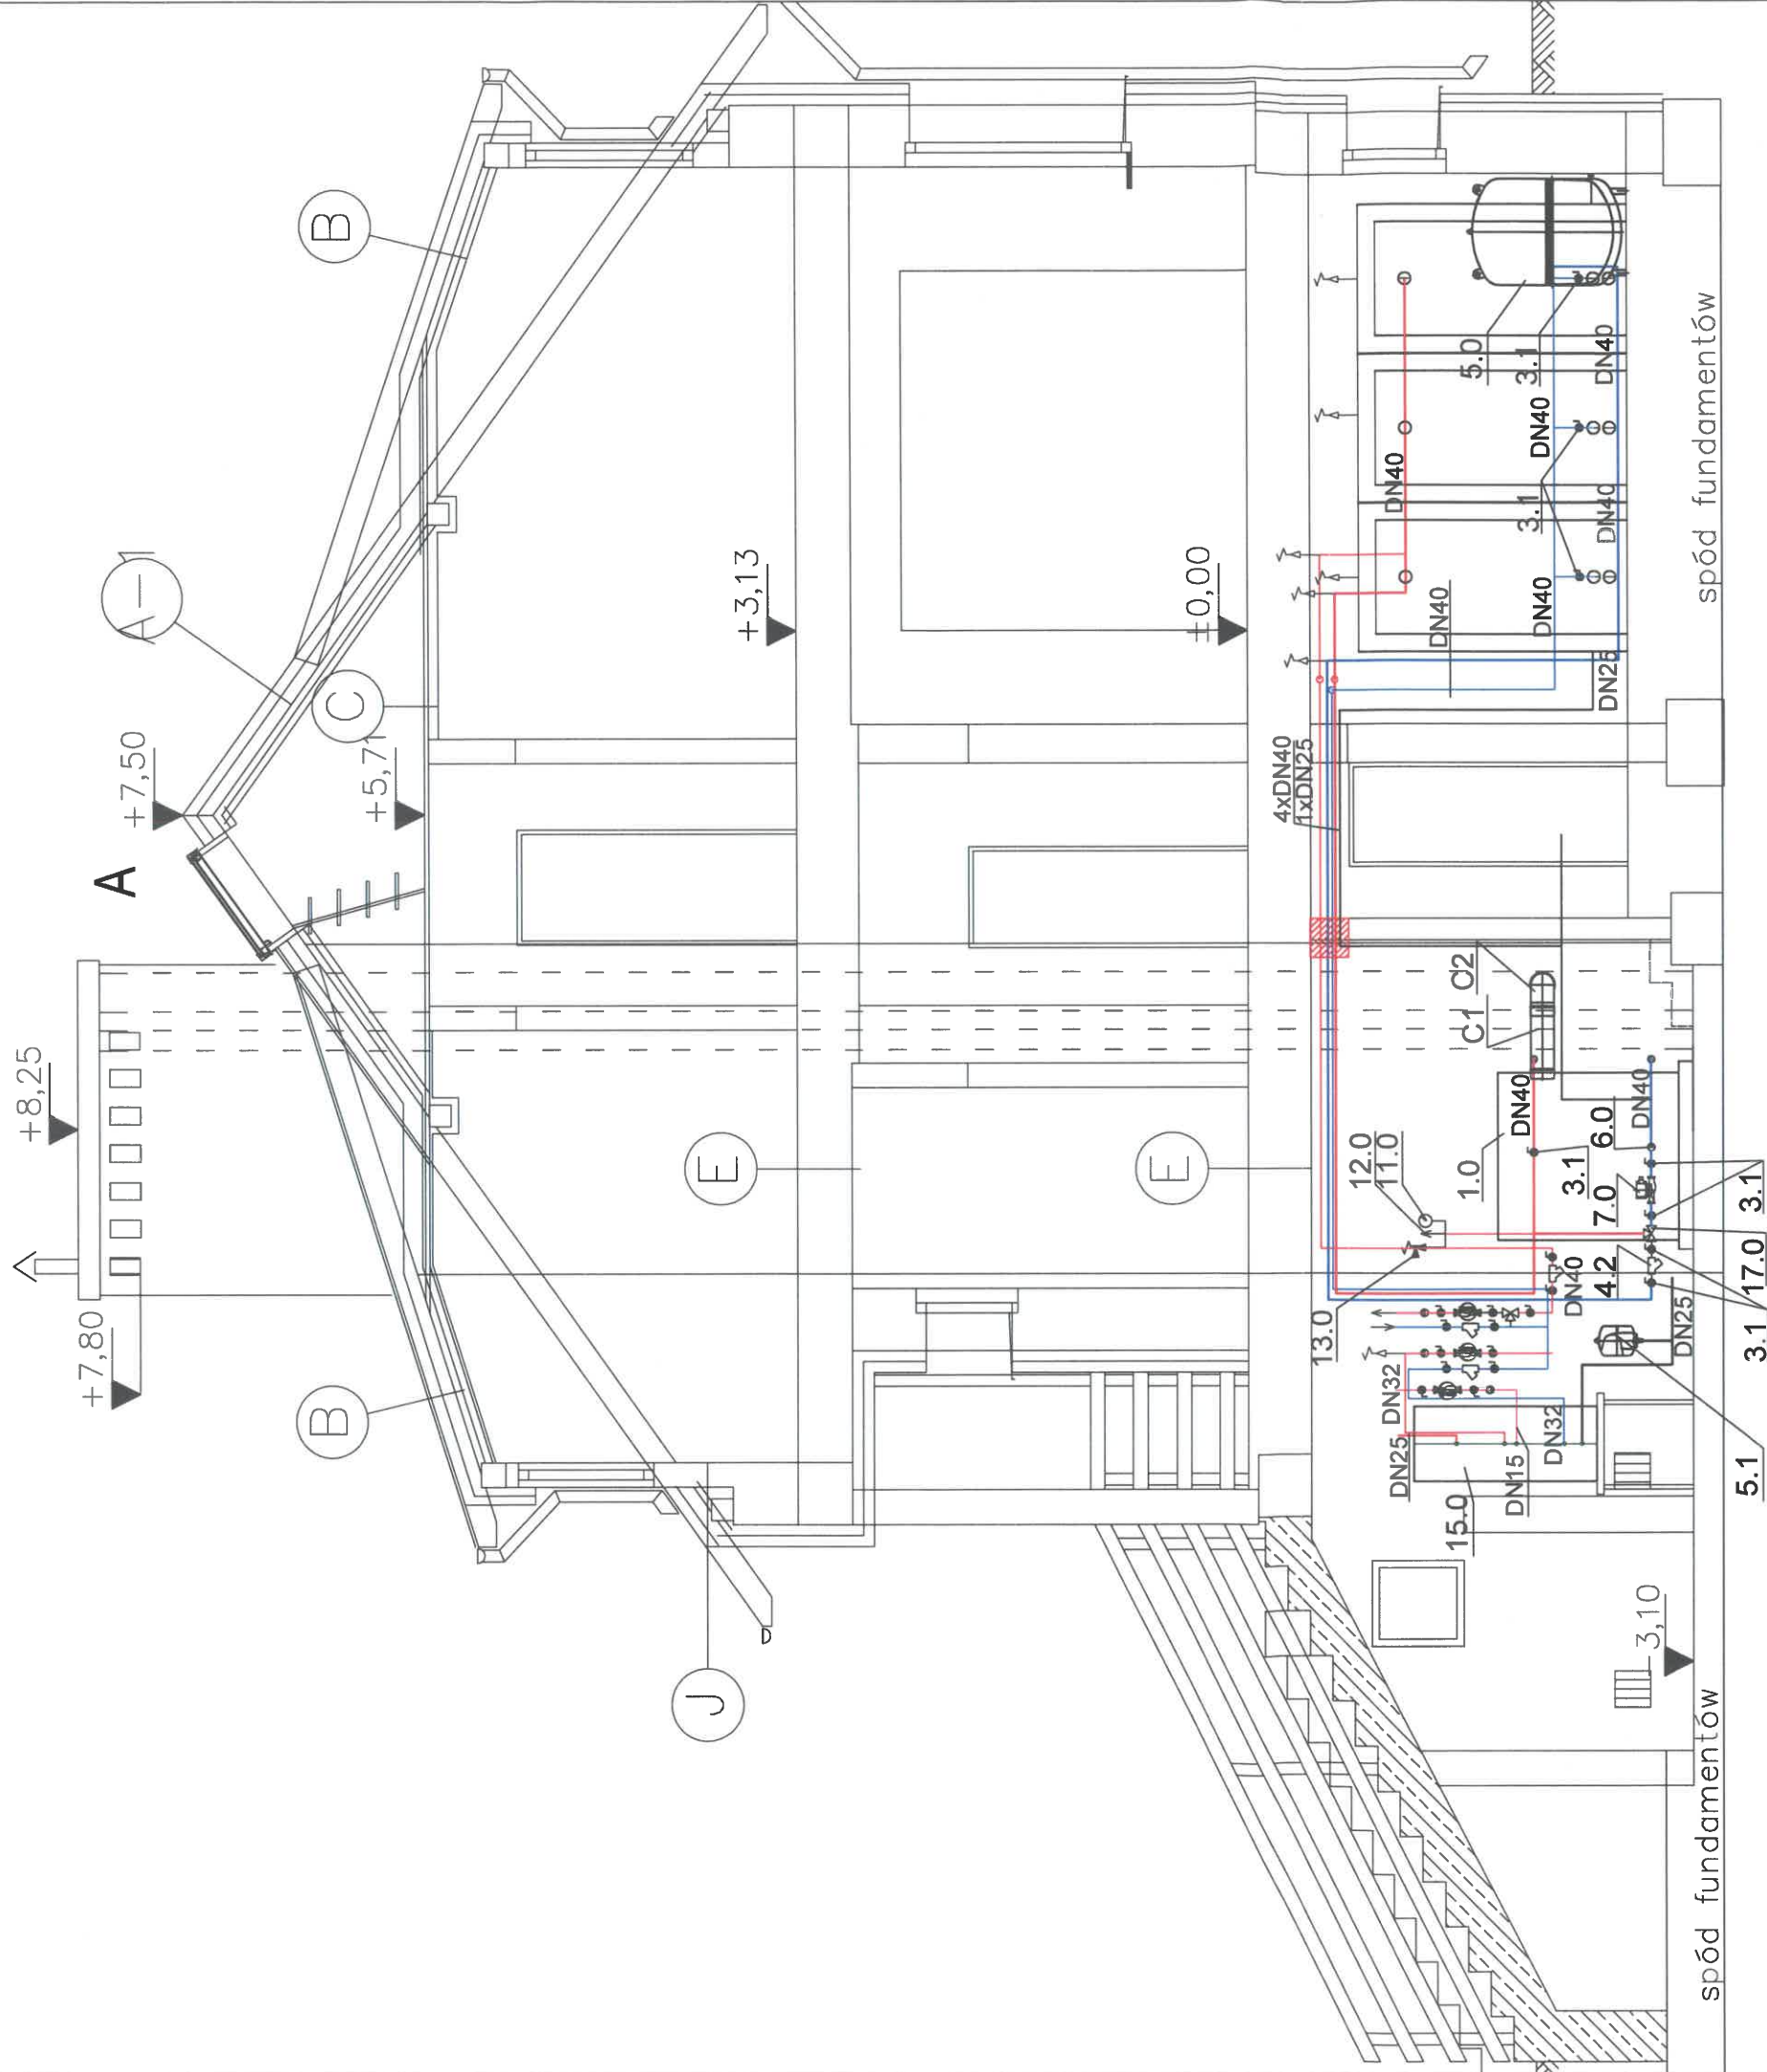

Inżynieria
Sanitarna

ul. Parkowa 12
62-002 Suchy Las

Projektował:	mgr inż. M. Roszkiewicz	WKP/0353/ POOS/13	IX.2023	<i>Lenka</i>
Stadium:	P.T.	Imię i nazwisko:	Nr upr.:	Data:
		Branża:	sanitarna	Podpis:

Zadanie inwestycyjne: TECHNOLOGIA KOTŁOWNI NA PALIWO STAŁE OPALANEJ DREWNIEM (ZGAZOWANIE) ZLOKALIZOWANEJ W BUDYNKU MIESZKALNYM LEŚNICZÓWKA LEŚNICTWA KRAJKOWO Z SIEDZIBĄ W JASZKOWIE				
Miejscowość: JASZKOWO		63-111 Manieczki		
Obiekt: Kotłownia na paliwo stałe		opalana drewnem		
Treść rys.:		Przekrój I-I - technologia		
		kotłowni na paliwo stałe		
		opalana drewnem		
		Skala: 1:50		
		Nr rys.: K-03		

