


LEGENDA:

wywietrzak dachowy

wywiewka kanalizacyjna

Uwaga!  
Wszystkie podane w niniejszej dokumentacji nazwy i typy wraz z nazwami producentów urządzeń i materiałów zostały przyjęte w celu określenia ich parametrów technicznych i standardów należy traktować je jako przykładowe - ze względu na zasady ustawy Prawo Zamówień Publicznych, a zwłaszcza art. 29 do 31. Wynika z niego prawo projektanta do skróconego podania charakterystyk technicznych poprzez podanie symbolu handlowego, co wcale nie oznacza konkretnego producenta wyrobu. Dopuszcza się możliwość zastosowania rozwiązań równoważnych do proponowanych w projekcie wykonawczym pod warunkiem zachowania standardów jakościowych isprzętowych. Proponowane rozwiązania techniczne zostały przyjęte aby były podstawą wykonania rzetelnego kosztorysu i oferty. W przypadku zmiany elementów systemu lub całego systemu należy zwrócić uwagę na kompatybilność elementów iizalożenia działania systemów.

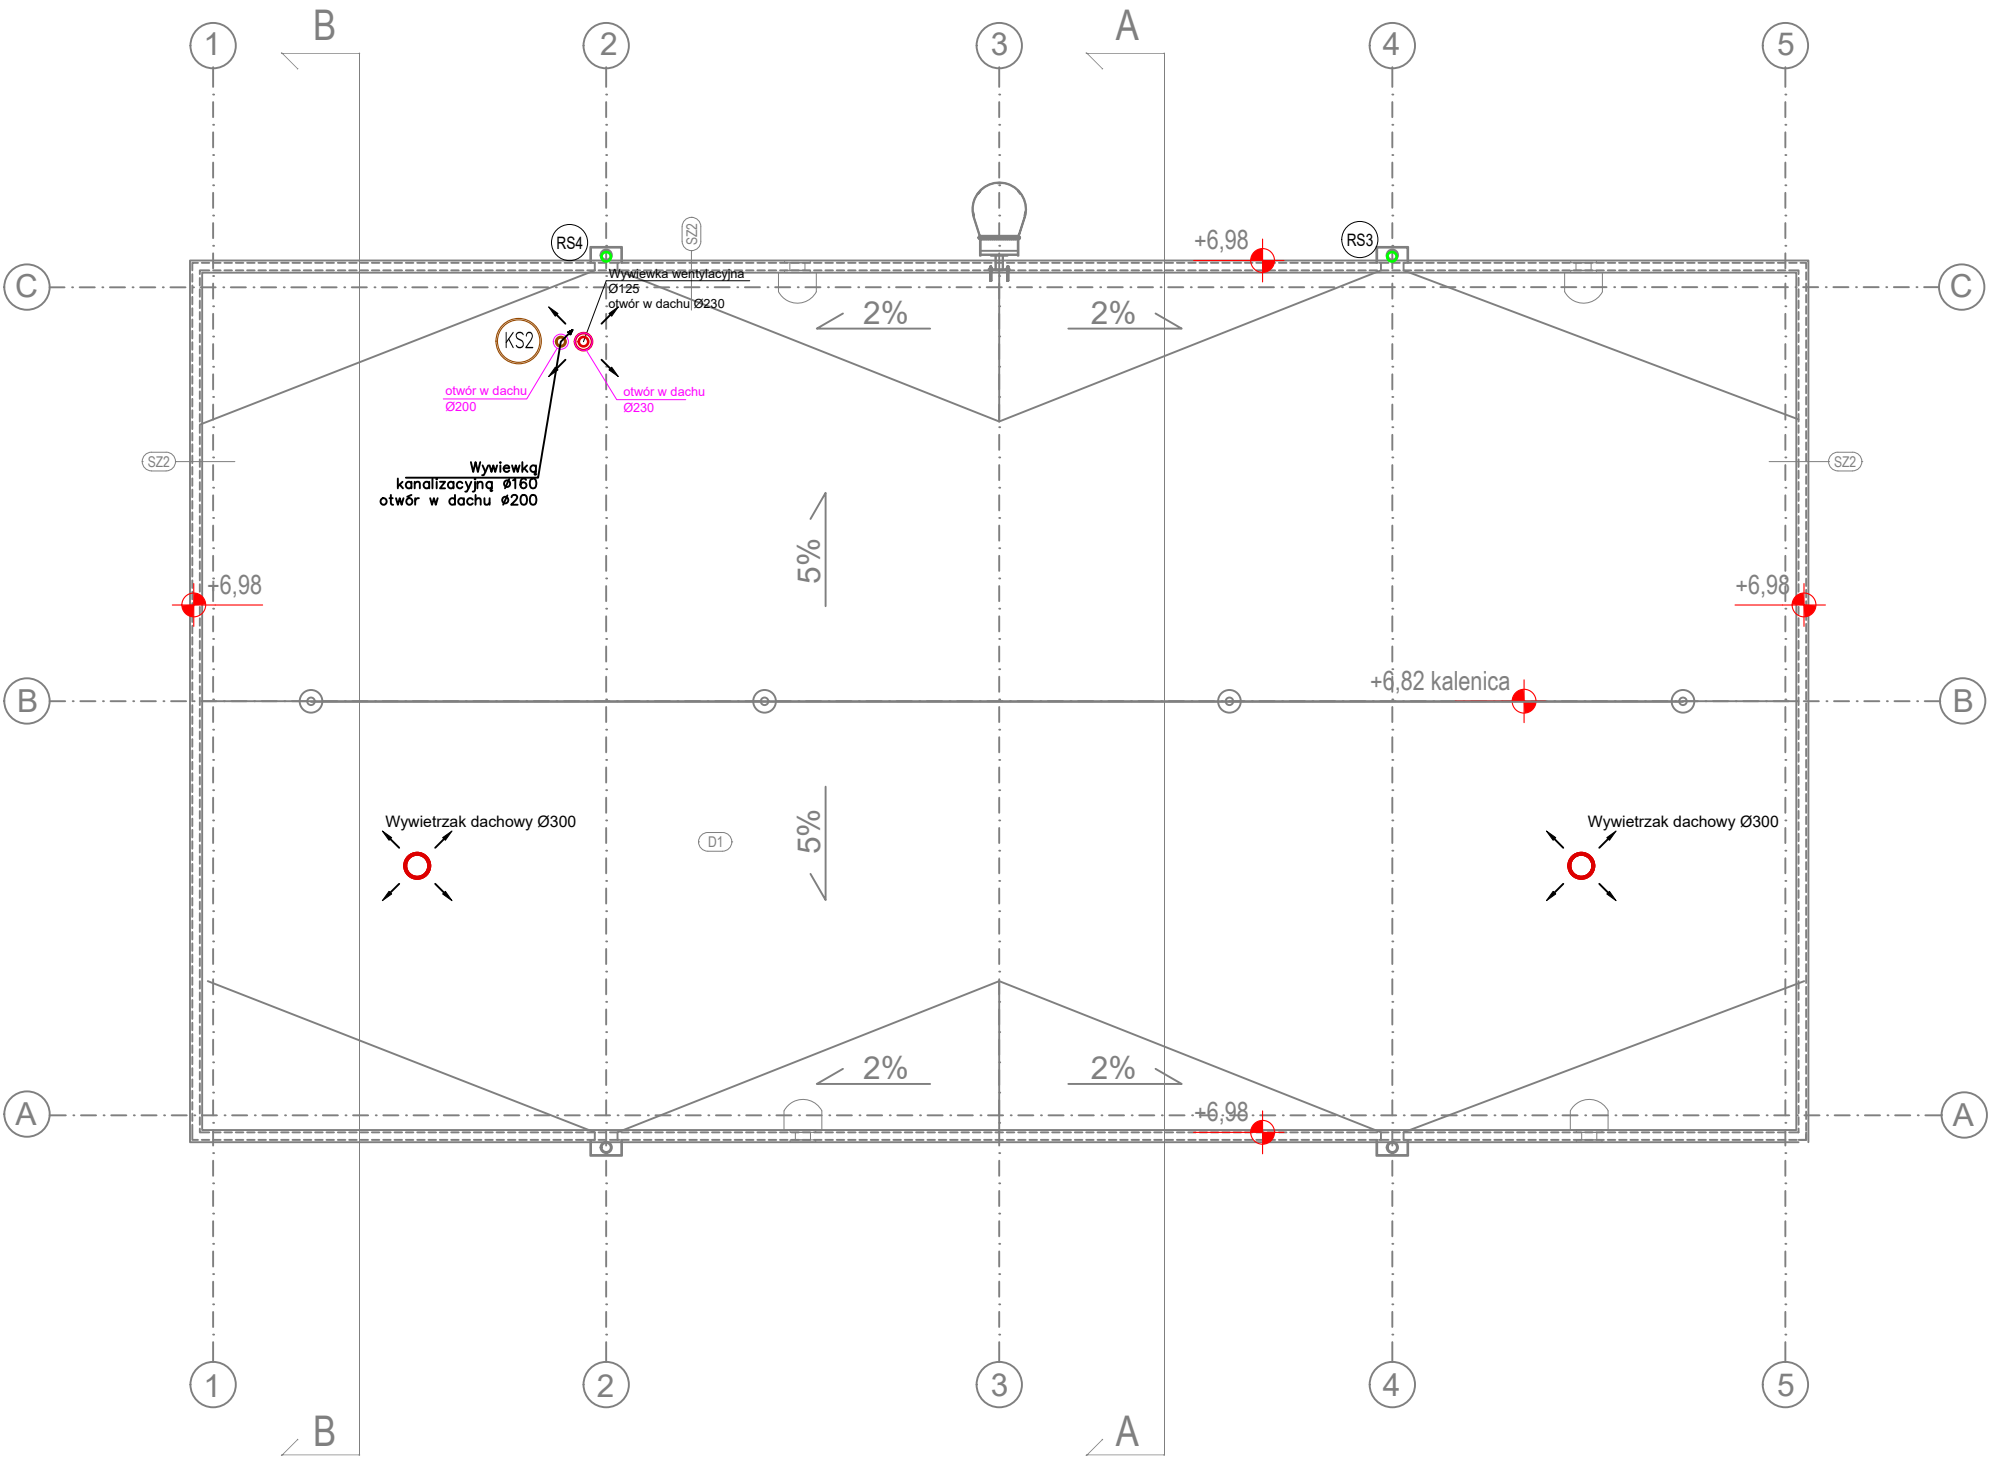

SCHEMAT:

KIERUNEK PÓŁNOCY:

INWESTOR:

Komenda Powiatowa PSP w Kłodzku

ADRES:

ul. Traugutta 7, 57-300 Kłodzko

NAZWA I ADRES OBIEKTU BUDOWLANEGO

Budowa budynku Komendy Powiatowej Państwowej Straży Pożarnej z Jednostką Ratowniczo-Gaśniczą w Kłodzku wraz z niezbędną infrastrukturą techniczną i zagospodarowaniem terenu na działce o nr ewid. 1/10, AM-33 obręb Leszczyna, 57-300 Kłodzko

PROJEKTOWAŁ:

mgr inż. J. Kuczerowicz-Cichowska

NR UPRAWNIEN:

Uprawnienia budowlane w szczególności sieci i instalacji sanitarnych do projektowania bez ograniczeń upr. nr. WKP/0139/POOS/09

PODPIS:

JEDNOSTKA PROJEKTOWA:

SPRAWDZIŁ:

mgr inż. J. Lamek

NR UPRAWNIEN:

Uprawnienia budowlane w szczególności sieci i instalacji sanitarnych do projektowania bez ograniczeń upr. nr. WKP/0122/POOS/14

PODPIS:

A.DO XXI

spółka z ograniczoną odpowiedzialnością ul. Trybunalska 38, 60-325 Poznań

OPRACOWAŁ:

PODPIS:

BRANŻA:

SANITARNA

STADIUM:

PROJEKT WYKONAWCZY

DATA:

18.10.2021r.

SKALA:

1: 100

TYTUŁ RYSUNKU:

RZUT DACHU MAGAZYNU PRZECIWPOWODZIOWEGO

NR RYSUNKU:

ISM02

PROJEKT CHRONIONY PRAWEM AUTORSKIM MOŻE SŁUŻYĆ WYŁĄCZNIE DO CELU, DLA KÓREGO ZOSTAŁ WYKONANY.  
UDOSTĘPNIANIE JAKIEJKOLWIEK CZĘŚCI PROJEKTU W JAKIEJKOLWIEK FORMIE - WYŁĄCZNIE ZA ZGODĄ AUTORÓW  
I AUTORSKIEJ PRACOWNI PROJEKTOWEJ "A.DO XXI" ul. Trybunalska 38, 60-325 Poznań