

RZUT FUNDAMENTÓW

skala 1:100

poziom posadowienia parteru ±0,00=
poziom posadowienia ław i stóp fundamentowych -1,40

WYTYPICZNE WYKONANIA FUNDAMENTÓW

PRZY WYKONYWANIU WYKOPÓW SPRAWDZIĆ ZGODNOŚĆ PODŁOŻA GRUNTOWEGO Z PRZYJĘTĄ W PROJEKCIE W CELU EWENTUALNEJ KOREKTY SZEROKOŚCI FUNDAMENTÓW.


PACHWINY WOKÓŁ ŚCIAN FUNDAMENTOWYCH ORAZ NARUSZONE PODŁOŻE POD POSADZKĄ BUDYNKU WYPEŁNIĆ GRUNTEM MINERALNYM

NIESPOISTYM (NP. PIASEK ŚREDNI) Z KONTROLOWANYM GEOTECHNICZNIE ZAGESZCZENIEM WARSTWAMI DO $i_s \geq 0,90$

PRZY POSADOWIENIU FUNDAMENTÓW ZACHOWAĆ ZAGŁEBIENIE OD POWIERZCHNI PROJEKTOWANEGO TERENU $D > 120\text{cm}$.

UWAGI:

- BETON C16/20 (B20), PODBETON - B10
- STAL B500SP(#), St3S-b(ø)
- ŁAWY ZBROJONE PODŁUŻNIE 4#12 ZAKŁAD 50cm, STRZEMIONA ø6 CO 30cm
- STOPY ZBROJONE DOŁEM SIATKĄ #12co15cm
- ROZPATRYWAĆ ŁĄCZNIE Z OPISEM TECHNICZNYM I PROJEKTAMI BRANŻOWYMI.
- UZIOMY WG PROJEKTU ELEKTRYCZNEGO
- MINIMALNE OTULENIE ZBROJENIA 5cm

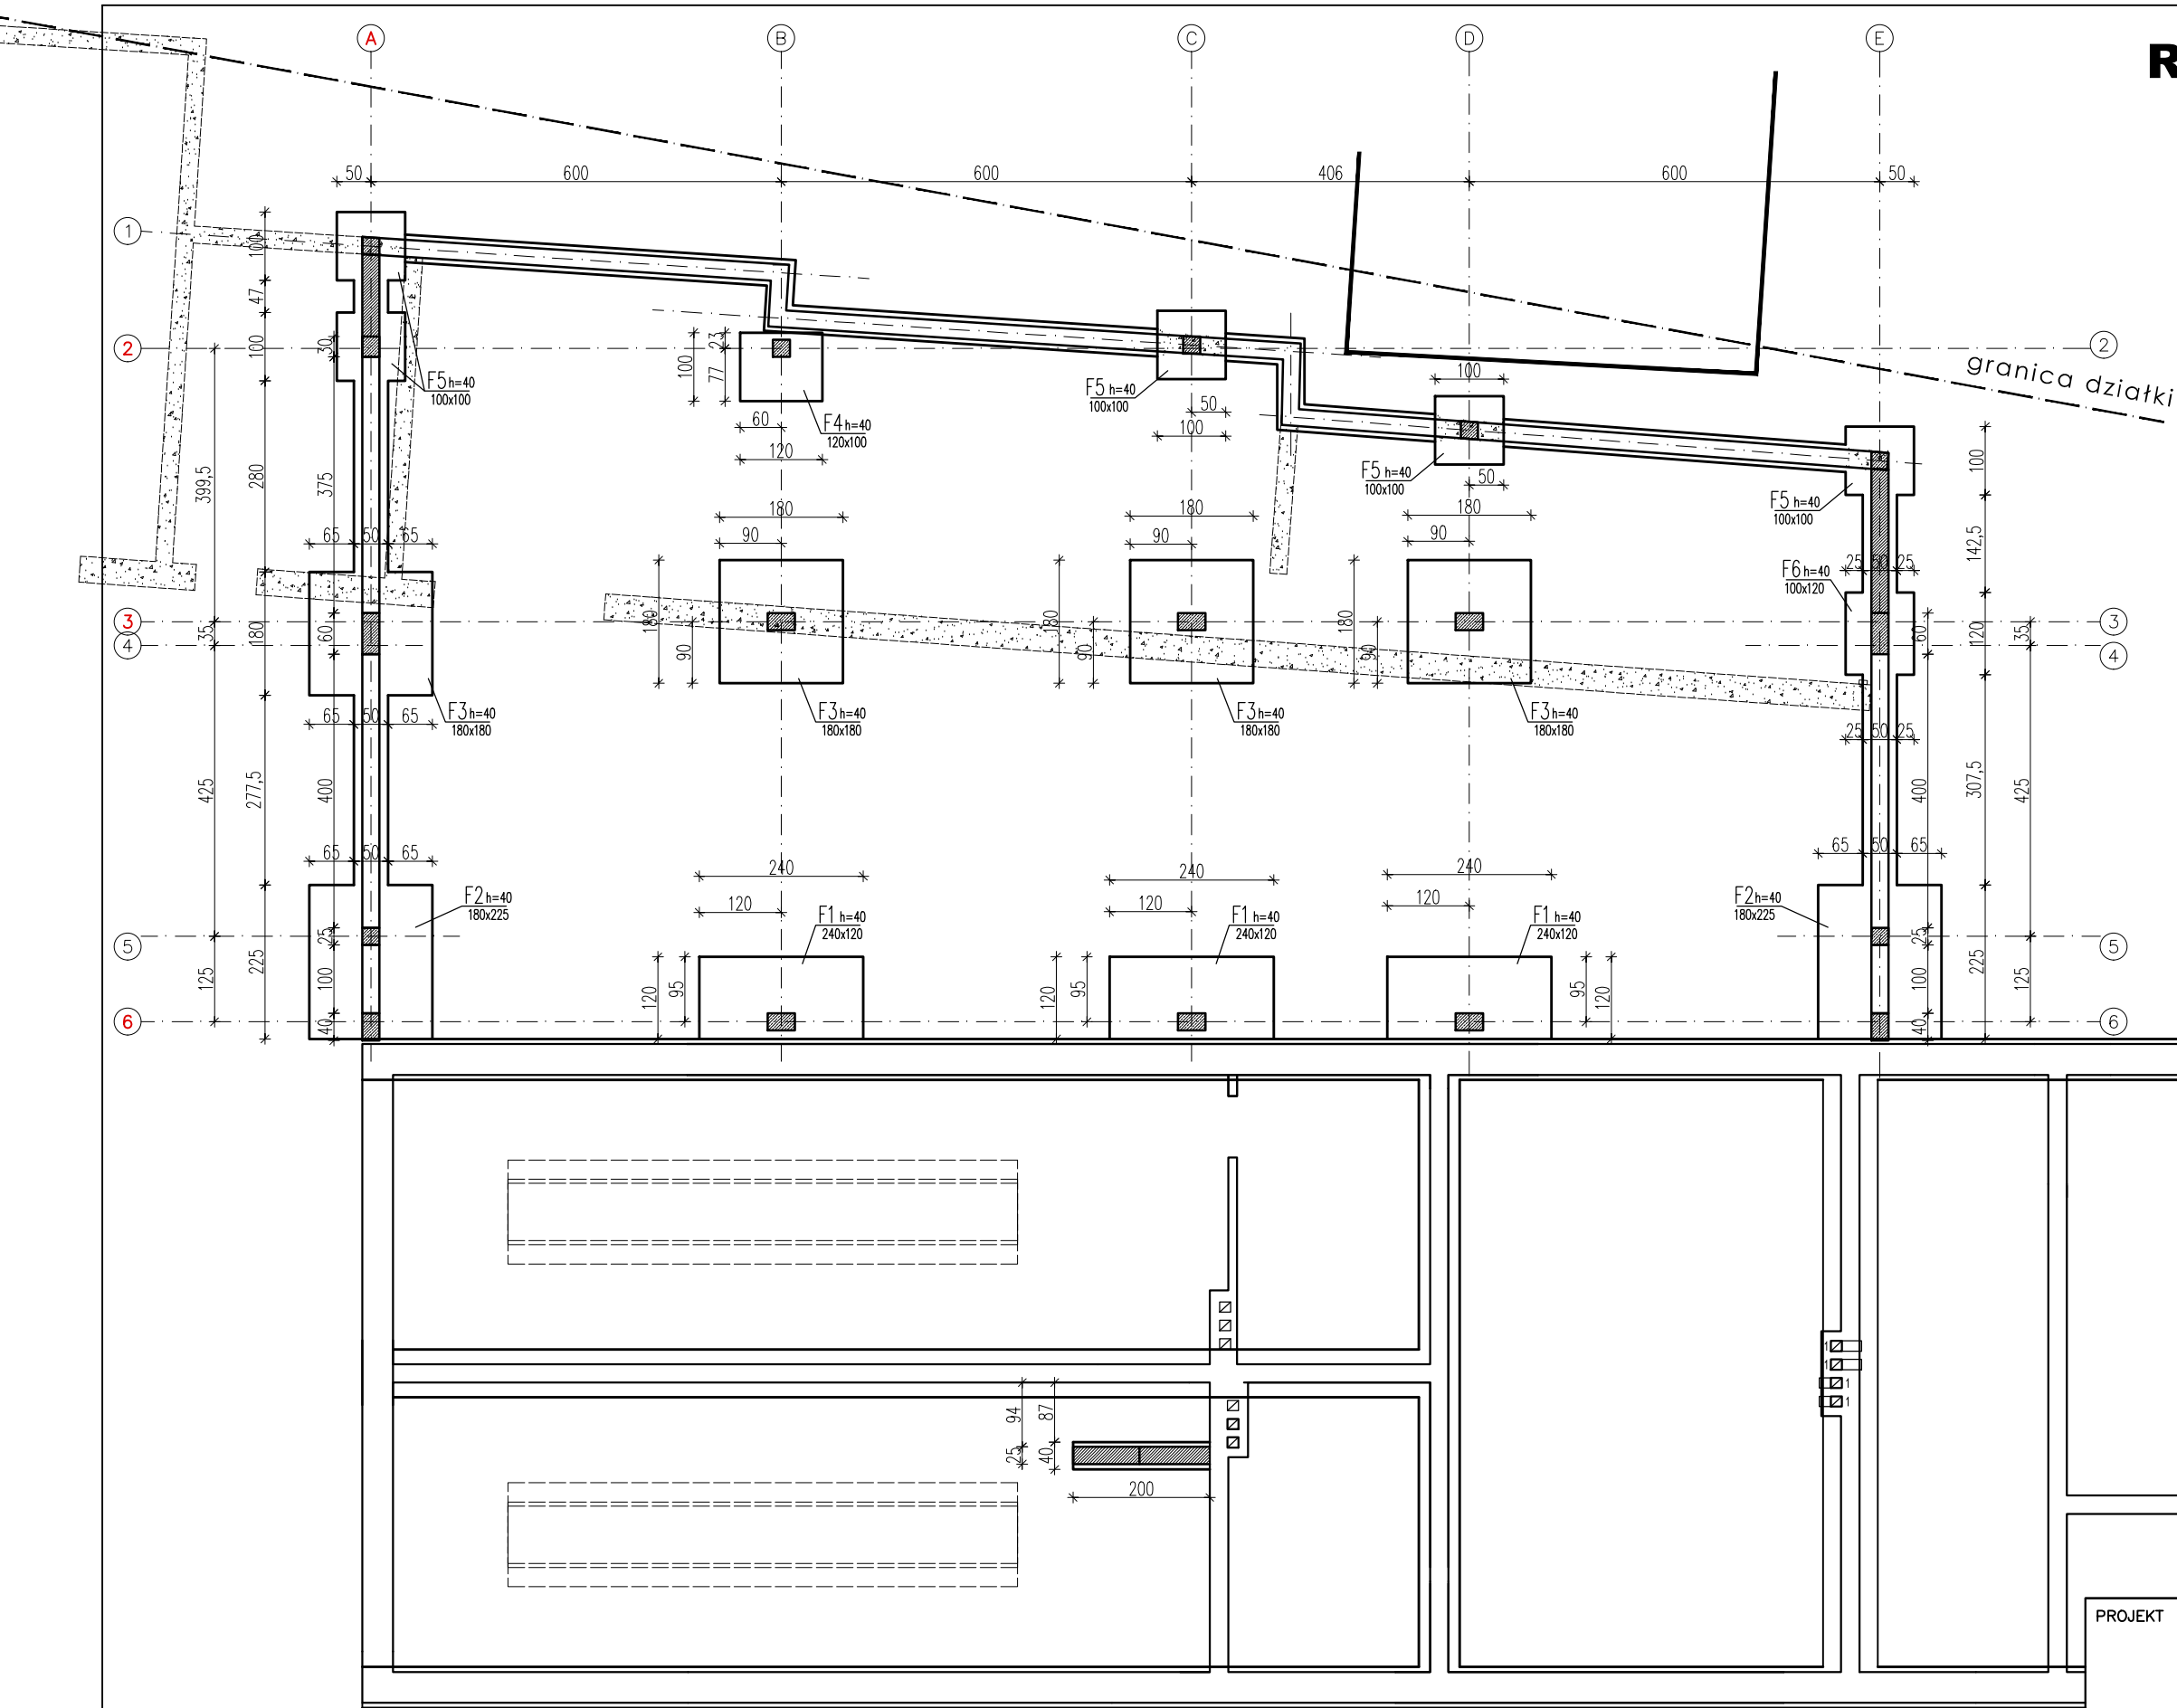

PROJEKT	PRZEBUDOWA BUDYNKU GARAŻOWO– MAGAZYNOWEGO WRAZ ZE ZMIANĄ SPOSOBU UŻYTKOWANIA CZĘŚCI POMIESZCZEŃ ORAZ PRZEBUDOWA I ROZBUDOWA BUDYNKU GARAŻOWO– GOSPODARCZEGO WRAZ Z ZAGOSPODAROWANIEM TERENU: PROJEKTOWANĄ WIATĄ ŚMIETNIKOWĄ,		DATA: 15.03.2023	
			BRANŻA	KONSTR.
			PROJEKT TECH.	
			NR RYS.	1
RYSUNEK	RZUT FUNDAMENTÓW		REWIZJA	0
			SKALA	1:100
PROJEKTANT	mgr inż. KRZYSZTOF STRYCZEK	upr. nr PDL/0091/P00K/09	podpis	
SPR.	inż. RYSZARD BULAT	upr. nr BL/0091/P00K/09	podpis	