


membrana PCV
geotekstyna
styropian EPS100
poczwórna - Dysperbit

01 DACH	2x membrana EPDM (zbrojona)
20	WĘGNA MINERALNA - WĄDRA
18	PIŁYTA ŻELBETOWA Z WARSZTWA SPADKOWA O NACHYLENIU 1%

RZUT DACHU
SKALA 1:100

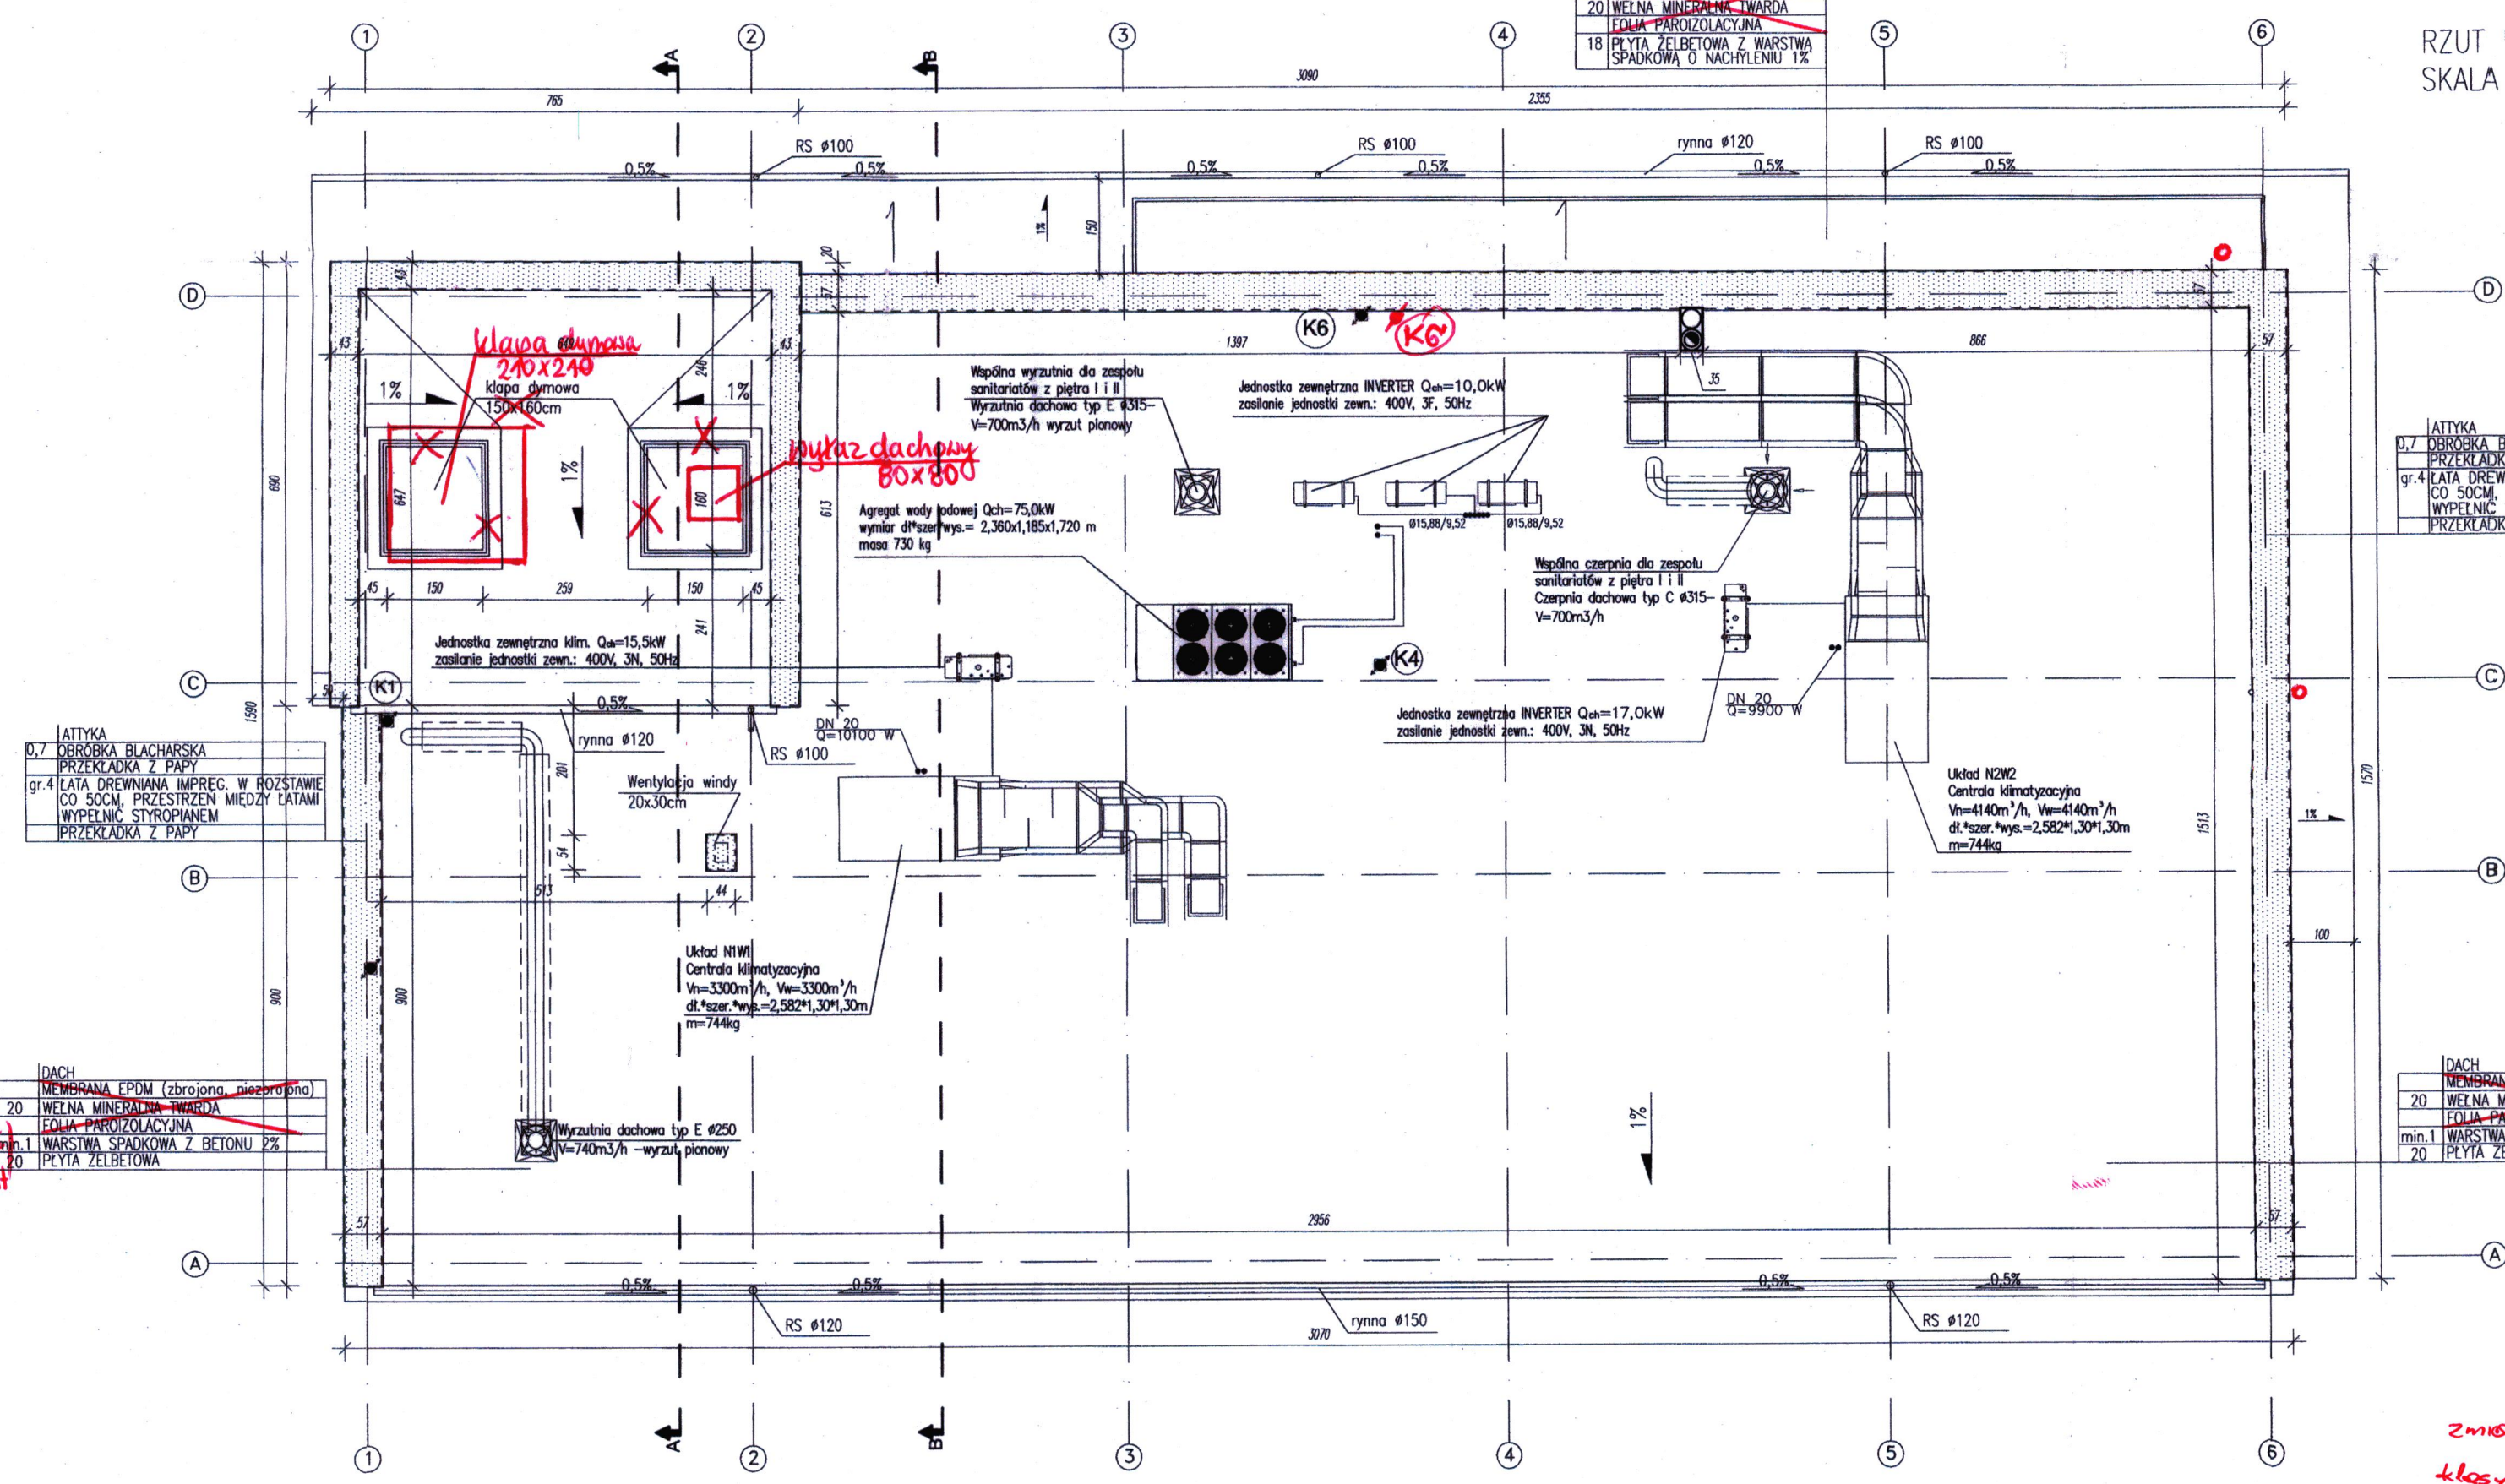

0.7	OBROBKA BLACHARSKA PRZEKŁADKA Z PĄPY
gr.4	LATA DREWNIANA IMPREG. W ROZSTAWIE CO 50CM, PRZESTRZEN MIEDZY LATAMI WYPEŁNIC STYROPIANEM PRZEKŁADKA Z PĄPY

0.7	OBROBKA BLACHARSKA PRZEKŁADKA Z PĄPY
gr.4	LATA DREWNIANA IMPREG. W ROZSTAWIE CO 50CM, PRZESTRZEN MIEDZY LATAMI WYPEŁNIC STYROPIANEM PRZEKŁADKA Z PĄPY

URZĄD MIASTA RZESZOWA
WYDZIAŁ ARCHITEKTURY
ul. Rynek 20, tel. 42 250 44 44

membrana PCV
geotekstyna
styropian EPS100
klatki styropianowe (1%)
poczwórna - Dysperbit

DACH	MEMBRANA EPDM (zbrojona, niebrojona)
20	WĘGNA MINERALNA - WĄDRA
18	PIŁYTA ŻELBETOWA Z WARSZTWA SPADKOWA O NACHYLENIU 1%

DACH	MEMBRANA EPDM (zbrojona, niebrojona)
20	WĘGNA MINERALNA - WĄDRA
18	PIŁYTA ŻELBETOWA Z WARSZTWA SPADKOWA O NACHYLENIU 1%

membrana PCV
geotekstyna
styropian EPS100
klatki styropianowe (1%)
poczwórna - Dysperbit

Zmiany wprowadzone w trakcie realizacji projektu budynku nie wymagają uzyskania lub zmiany opinii, aprobaty i pozwolenia, które były wymagane do wykonania projektu na budowę

Skanska
Kierownik Budowy
Adam Kwasny
NR UPB 10000

BEZPOŚREDNIA DS. ZABEZPIECZENIA PRZECIWPÓŻAROWYCH
inż. Stanisław Baran
NR UPB 10000

INSPEKTOR NADZORU
mgr inż. Bałaj
NR UPB 10000

zmiany zamieszczone na rysunku tokaem zmianowym
klasifikacji, to zmiany niezgodne z
dotychczasowymi przepisami

ARCHITEKT
Miroslaw Siwczyk
Uprawnienia Projektowe
ARCHITEKTURA - BAZ OGRANICZEN
NR UAN 29/88

Temat: PROJEKT ZAMIENNY BUDOWY BUDYNKU DLA POTRZEB CENTRUM POWIADAMIANIA RATUNKOWEGO W RZESZOWIE - WEZEŁ TELEINFORMATYCZNY Z ZINTEGROWANYM STANOWISKIEM KIEROWANIA I ZARZĄDZANIA KRYZYSOWEGO; działka nr 886/13 obr. 207 w RZESZOWIE PRZY UL. PUŁASKIEGO			
Projektował:	mgr inż. arch. Miroslaw SIWCZYK	Nr. uprawnień	UAN-29/88
architektura:	mgr inż. Adam WILKOS	Podpis	Podpis
konstrukcja:	mgr inż. Adam WILKOS	Podpis	Podpis
Sprawdził:	mgr inż. arch. Igor BABELSKI	Rz/A-09/04	
architektura:	mgr inż. Arkadiusz GŁÓD	Podpis	Podpis
konstrukcja:	mgr inż. Arkadiusz GŁÓD	Podpis	Podpis
Opracował:			
Inwestor:	Podkarpacki Urząd Wojewódzki w Rzeszowie ul. Grunwaldzka 15 35-959 Rzeszów	Rysunek:	Nr.rys:
		A-04	
		WERSJA: A	