


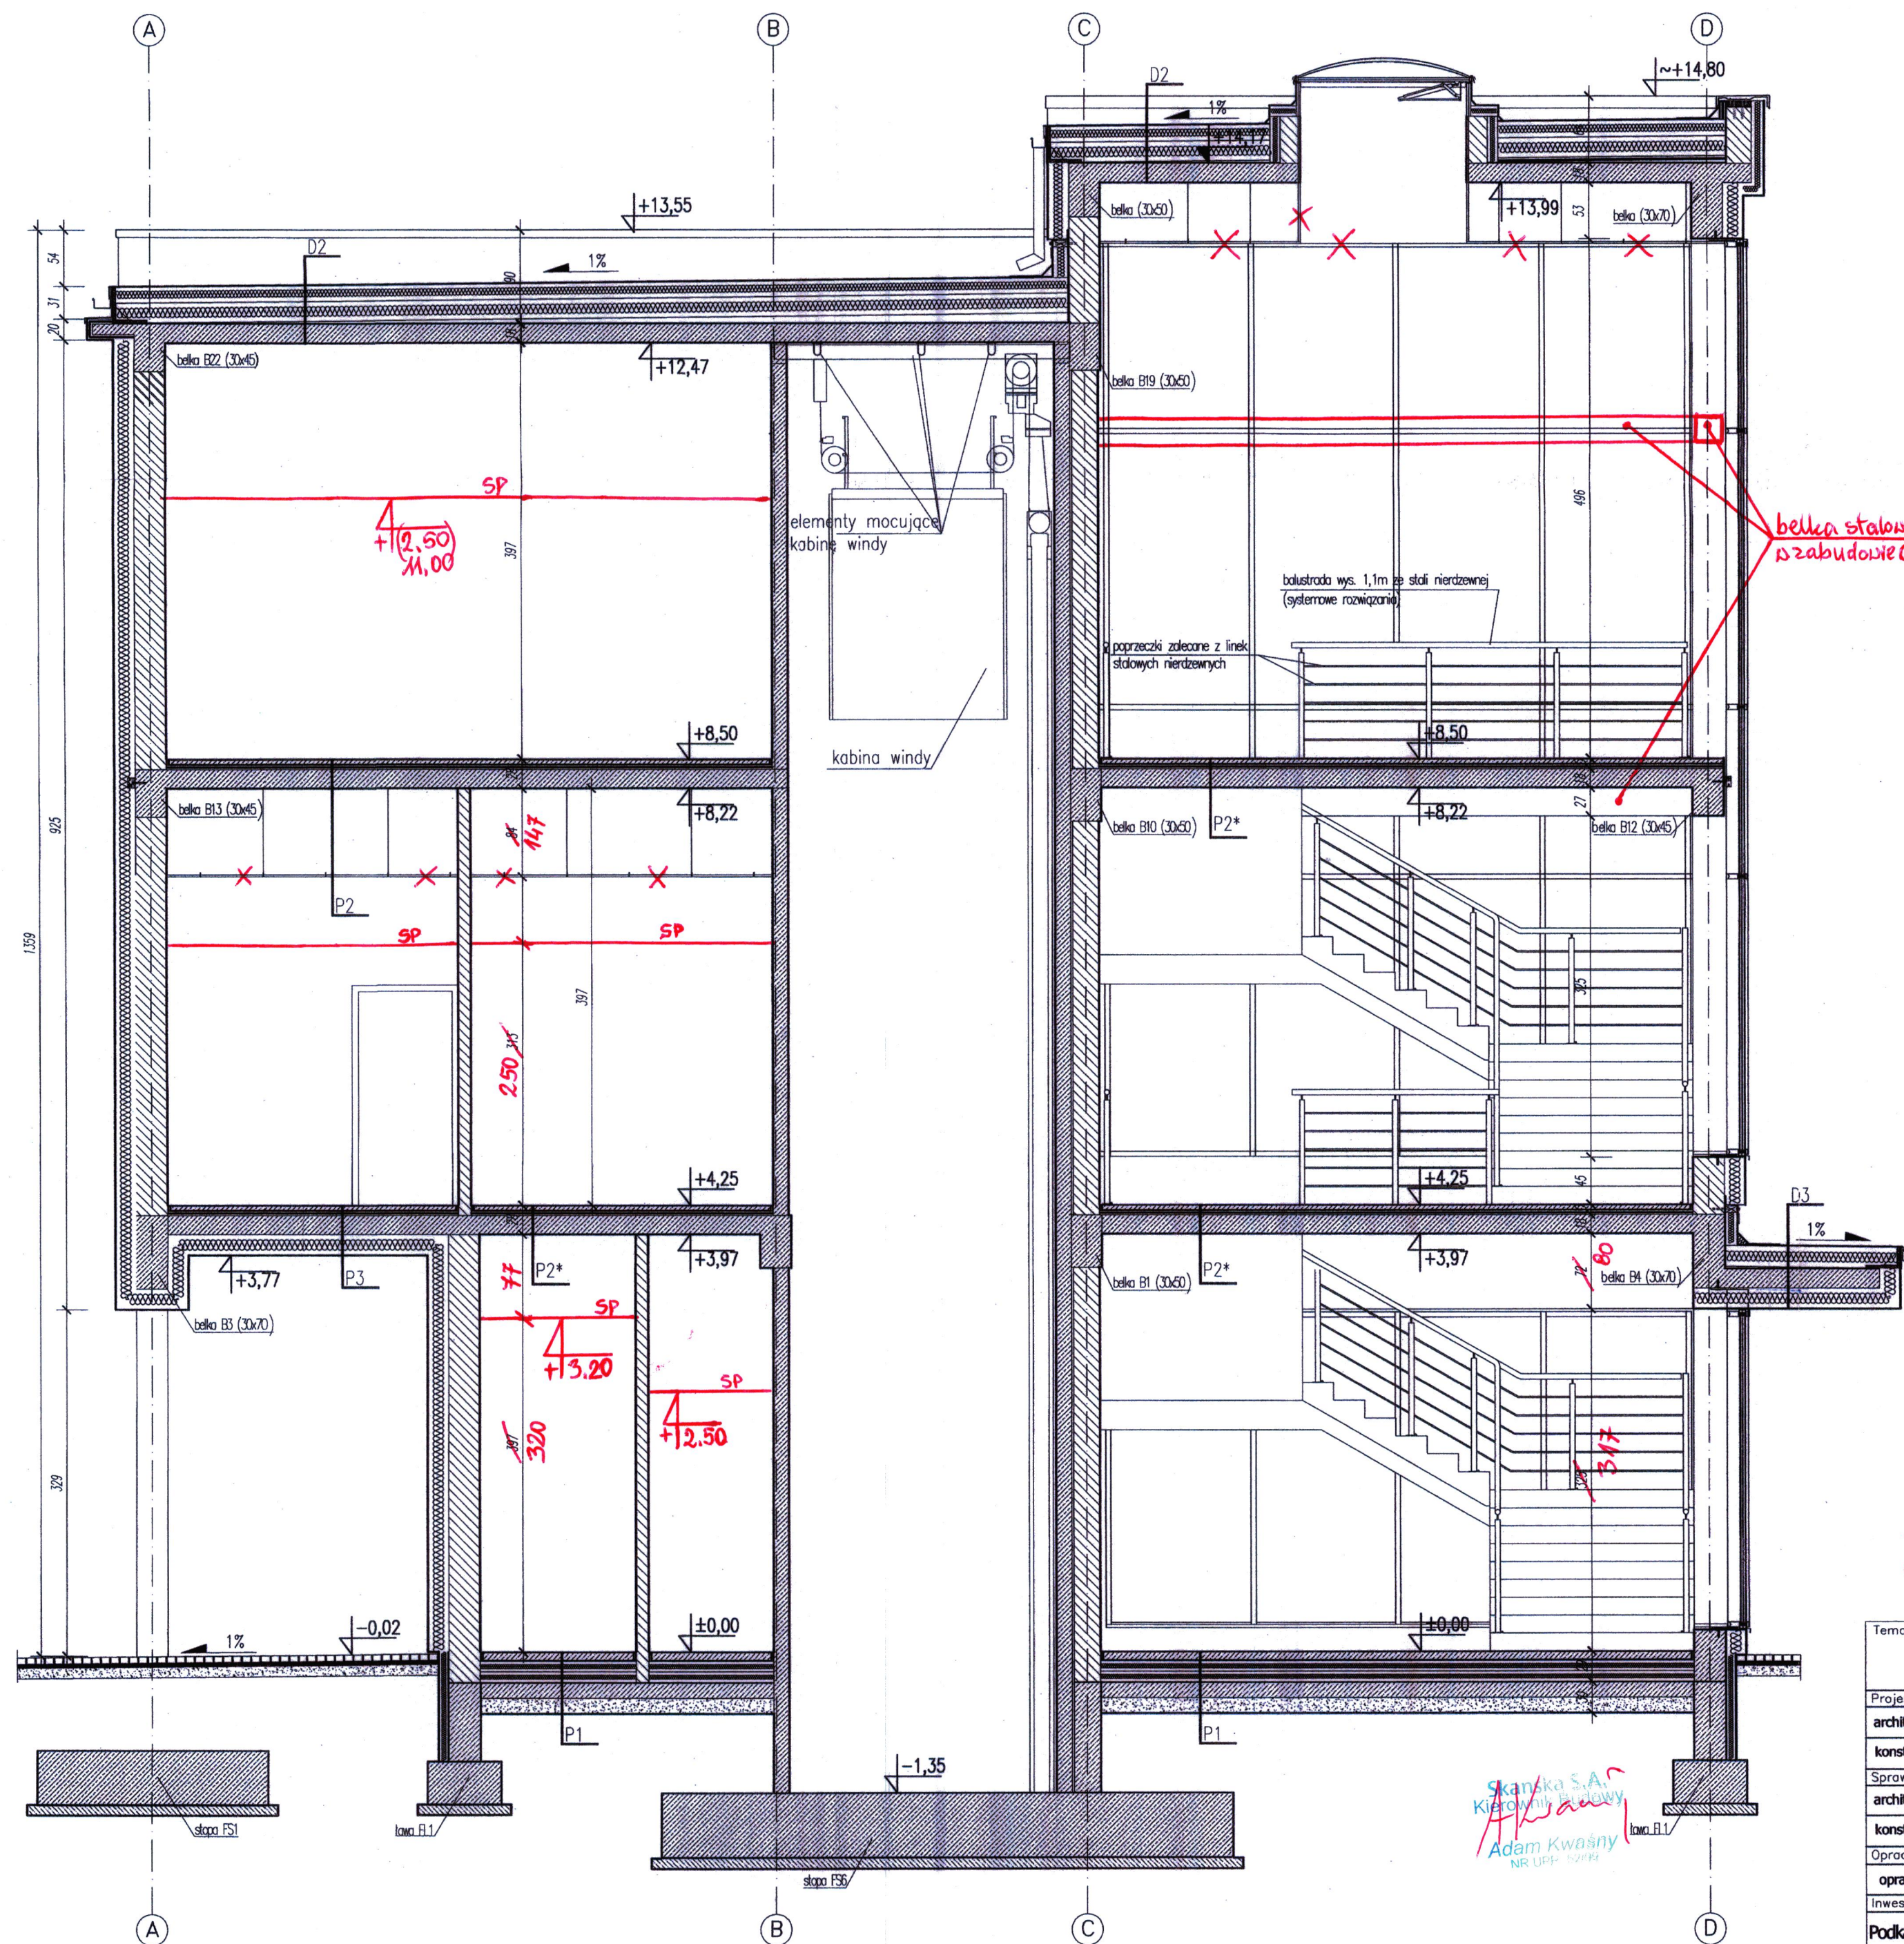

PRZEKRÓJ A-A
SKALA 1:50

P1	POSADZKA PARTERU
1	POSADZKA
8	WYLEWKA BETONOWA
	IZOLACJA np. FOLIA BUDOWLANA
20	STYROPIAN EPS-100-038
	FOLIA PRZECIWWILGOCIOWA
15	CHUDY BETON
15	PIASEK UBITY WARSTWAMI NA MOKRO

P2	STROP POMIESZCZEŃ SUCHYCH
1	POSADZKA
5	WYLEWKA BETONOWA
	IZOLACJA np. FOLIA BUDOWLANA
4	STYROPIAN EPS-100-038
18	PLYTA ŻELBETOWA
	SUFIT PODWIESZANY SYSTEMOWY (60x60CM)

P2*	STROP POMIESZCZEŃ SUCHYCH
1	POSADZKA
5	WYLEWKA BETONOWA
	IZOLACJA np. FOLIA BUDOWLANA
4	STYROPIAN EPS-100-038
18	PLYTA ŻELBETOWA
	TYNK CEMENTOWO-WAPIENNY
	GLĄDZ GIPSOWA

P3	STROP NAD NADWIESZENIEM
1	POSADZKA
5	WYLEWKA BETONOWA
	IZOLACJA np. FOLIA BUDOWLANA
4	STYROPIAN EPS-100-038
18	PLYTA ŻELBETOWA
20	STYROPIAN o $\lambda=0,031W/m^2K$
	ZBROJENIE SIATKA Z WŁÓKNA SZKLANEGO
0,2	TYNK MINERALNY (SILIKONOWY) BARANEK

D2	DACH
	2x membrana EPDM (zbrojona)
35	WEŁNA MINERALNA TWARDA
	KLIN Z WEŁNY MINERALNEJ WIERZĄCY SPADOK 1%
	FOLIA PAROIZOLACYJNA
18	PLYTA ŻELBETOWA
	SUFIT PODWIESZANY SYSTEMOWY (60x60CM)

D3	DACH
	2x membrana EPDM (zbrojona)
20	WEŁNA MINERALNA TWARDA
	FOLIA PAROIZOLACYJNA
18	PLYTA ŻELBETOWA Z WARSTWĄ SPADKOWĄ O NACHYLENIU 1%
20	STYROPIAN o $\lambda=0,031W/m^2K$
	ZBROJENIE SIATKA Z WŁÓKNA SZKLANEGO
0,2	TYNK MINERALNY (SILIKONOWY) BARANEK

membrana PCV geotekstynowa styropian twarawy EPS100 włny styropianowe (1%) paroizolacja - Dysperbit

membrana PCV geotekstynowa styropian twarawy EPS100 paroizolacja - Dysperbit

Zmiany i poprawki na rysunku kolorami czerwonymi i niebieskimi. Kierownik projektu: Adam Wilkos. Architekt: Mirosław Siwczyk. Branża: architektura. Data: marzec 2015. Skala: 1:50. Wersja: A.

Temat: PROJEKT ZAMIENNY BUDOWY BUDYNKU DLA POTRZEB CENTRUM POWIADAMIANIA RATUNKOWEGO W RZESZOWIE - WĘZEŁ TELEINFORMATYCZNY Z ZINTEGROWANYM STANOWISKIEM KIEROWANIA I ZARZĄDZANIA KRYZYSOWEGO; działka nr 886/13 obr. 207 w RZESZOWIE PRZY UL. PUŁASKIEGO			
Projektował:	mgr inż. arch. Mirosław SIWCZYK	Nr. uprawnień:	UAN-29/88
architektura:	mgr inż. Adam WILKOS	Podpis:	
konstrukcja:	mgr inż. Adam WILKOS	Podpis:	
Sprawdził:		Podpis:	
architektura:	mgr inż. arch. Igor BABELSKI	RZ/A-09/04	
konstrukcja:	mgr inż. Arkadiusz GŁÓD	POK/0163/POK/08	
Opracował:			
opracował:			
Inwestor:	Podkarpacki Urząd Wojewódzki w Rzeszowie ul. Grunwaldzka 15 35-959 Rzeszów	Rysunek:	
Pracownia Projektowa ADAM WILKOS 35-060 Rzeszów, ul. Rodzyńska Al. 1		BRANŻA:	architektura
		FAZA:	projekt budowlany zamienny
		DATA:	marzec 2015
		SKALA:	1:50
		Nr. rys:	A-05
		WERSJA:	A