


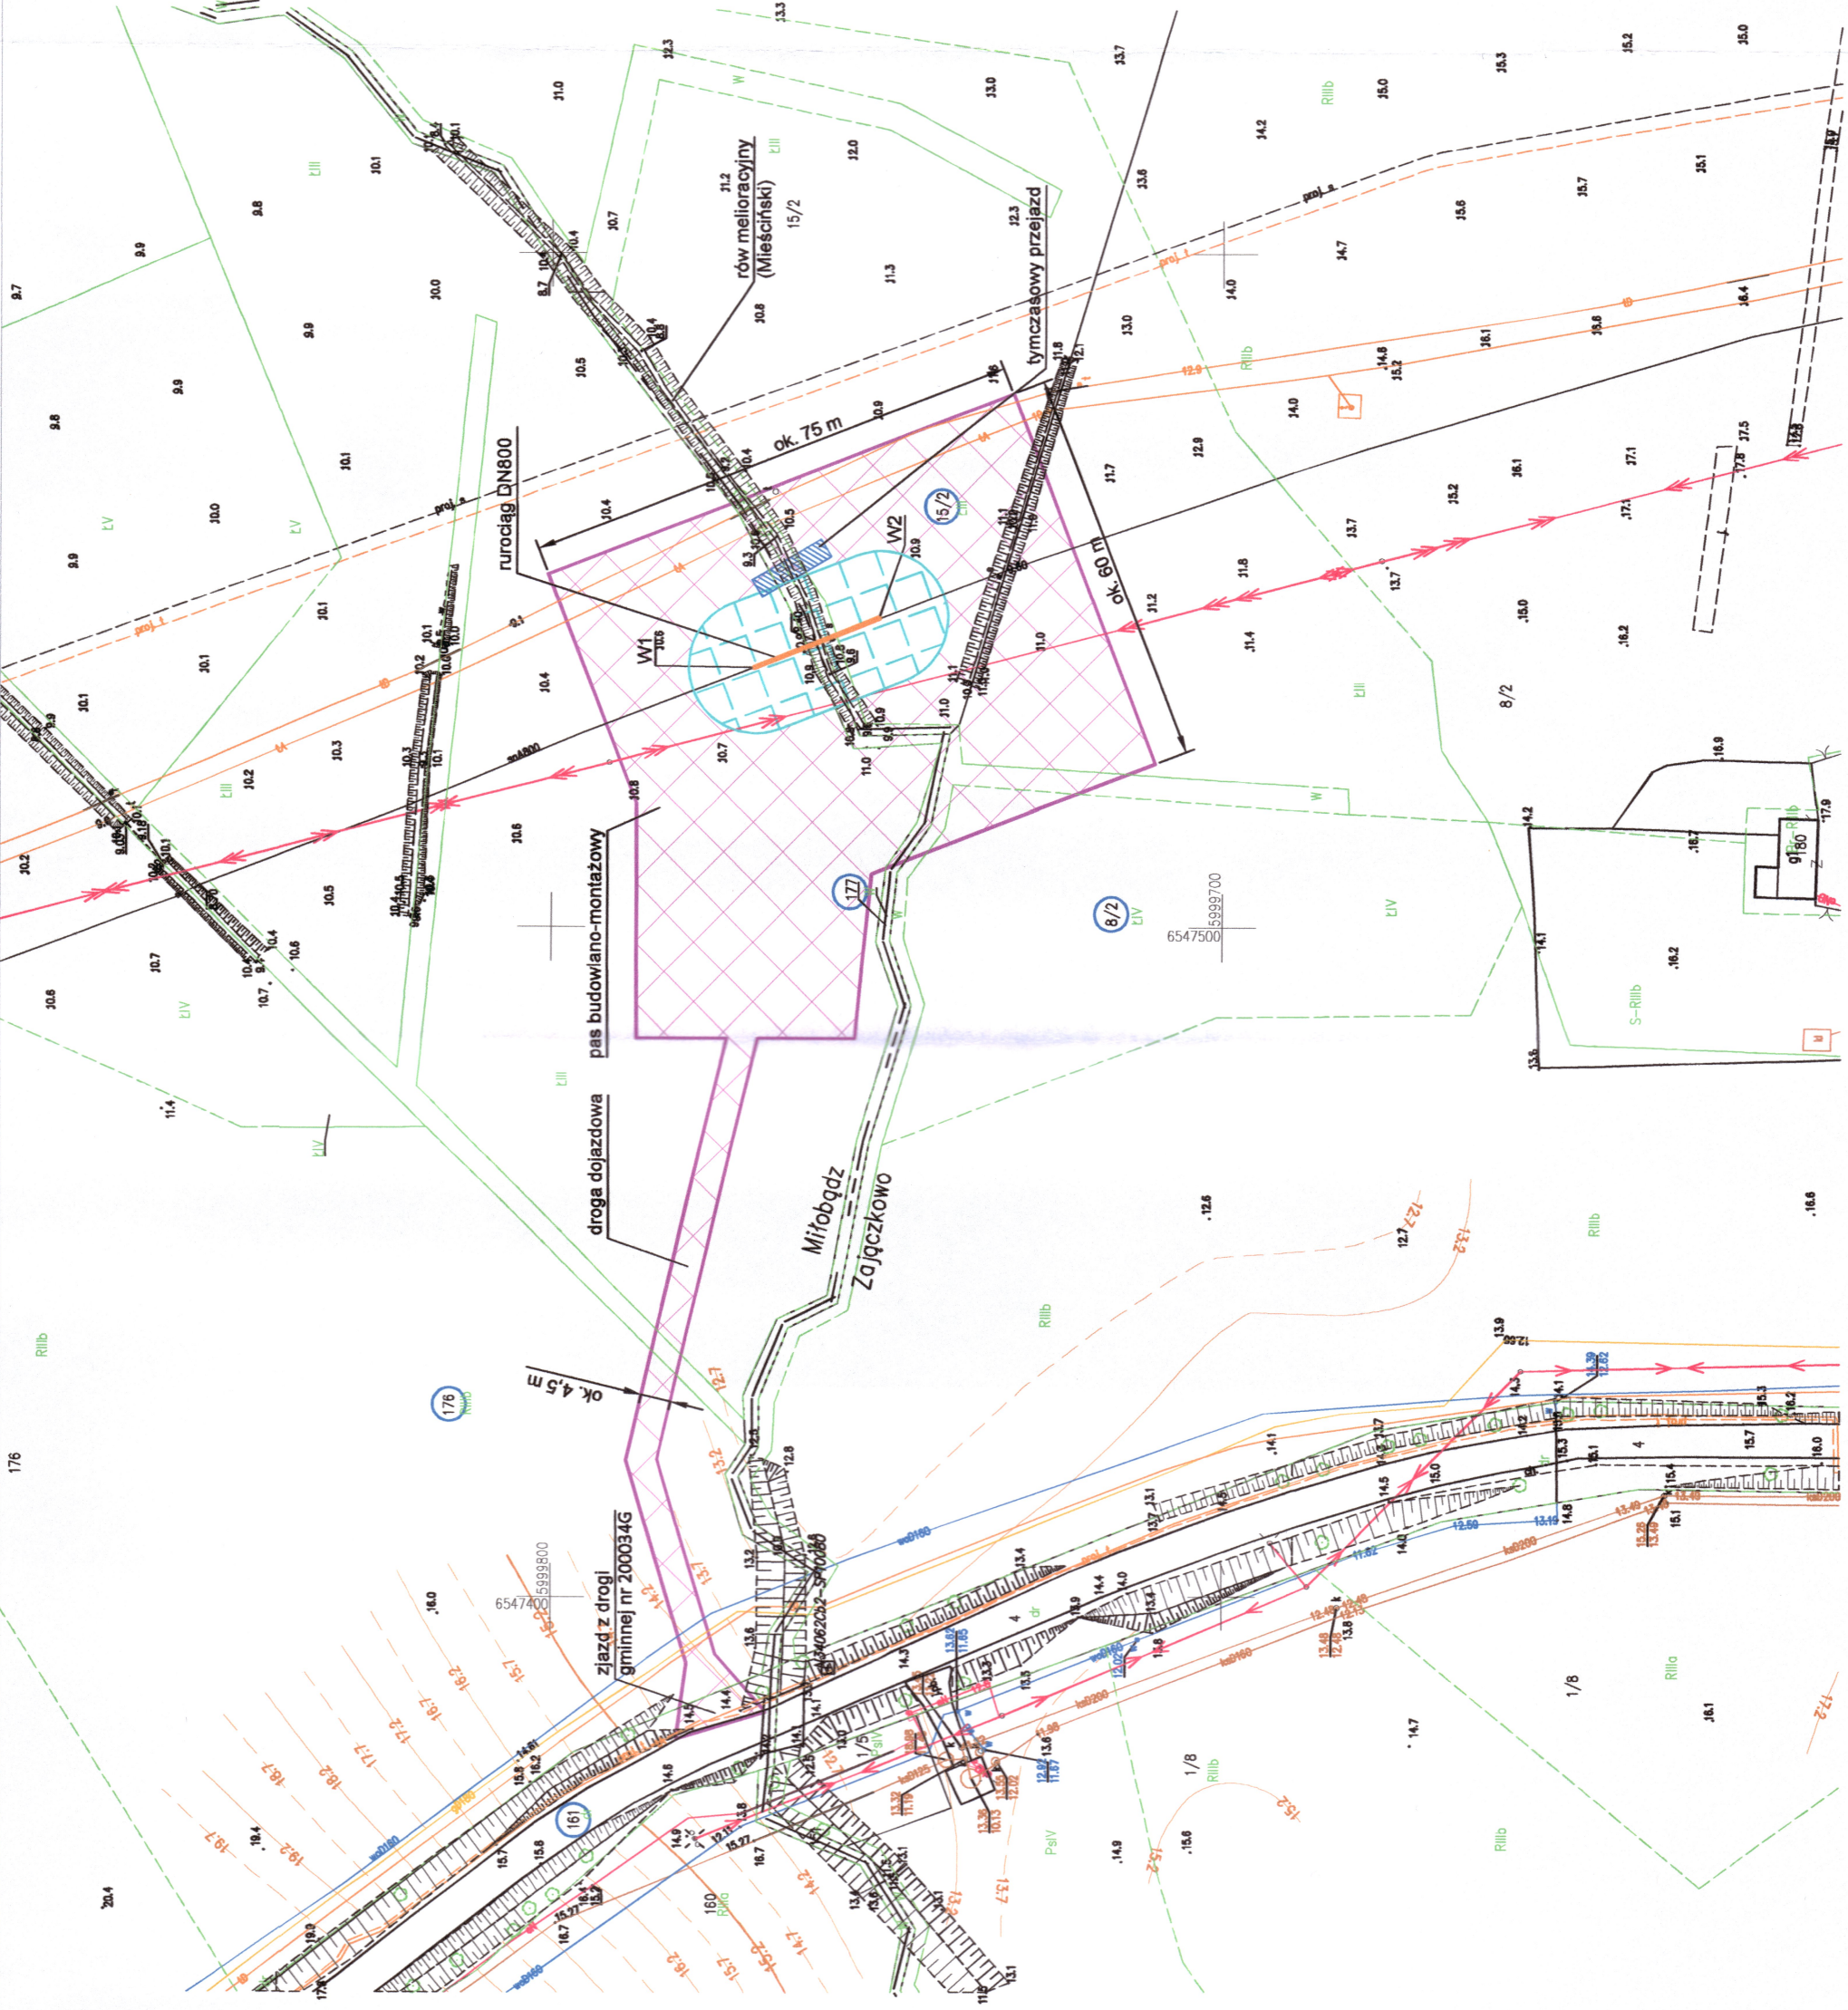

LEGENDA

- Projektowany rurociąg DN800 / odcinek istniejącego rurociągu DN800 przeznaczony do wymiany
- Granica terenu objętego wnioskiem
- Pas budowlano-montażowy - teren objęty czasowym ograniczeniem sposobu korzystania z nieruchomości, o których mowa w art. 30 ust. 3 u.i.s.n.
- Sirefa bezpieczeństwa - teren objęty trwałym ograniczeniem sposobu korzystania z nieruchomości, o których mowa w art. 30 ust. 1 u.i.s.n.
- Miejsca włączy projektowanego rurociągu DN800 do istniejącego
- Numer działek ewidencyjnych objętych wnioskiem
- Tymczasowy przejazd przez rów melioracyjny

W1, W2

177

177

OTS-IP
SP. Z O.O.

NAZWA INWESTYCJI
Remont przejęcia rurociągu DN800 przez ciek
w km 203+127 w m. Mitobądz.

SKALA
1:1000

TYTUŁ
Projekt zagospodarowania terenu – granica terenu
RYSUNKU objętego wnioskiem wraz z trasą rurociągu DN800

NUMER RYS.
24004-DL-01

FAZA	DL	WERSJA	NR ARCHIWALNY	NR UPR.	DATA
PROJEKTOWAŁ		IMIĘ I NAZWISKO	SPECJALNOŚĆ		
SPRAWDZIŁ		mgr inż. Waldemar Kubik	INSTALACJE	MAP/0326/P00S/07	
OPRACOWAŁ		mgr inż. Marta Gędek	INSTALACJE	MAP/0261/PWOS/14	
		mgr inż. Radosław Gowylik			

Dokument został opracowany przez OTS-IP Sp. z o.o. na potrzeby realizacji Zadania wyznaczonego przez OTS-IP Sp. z o.o. nie powinno być wykorzystywane w celach innych niż określonych Umową z OTS-IP Sp. z o.o. lub innym dokumentem formalnym oraz kopiowane, używane lub dystrybuowane w żadnych innych celach.