
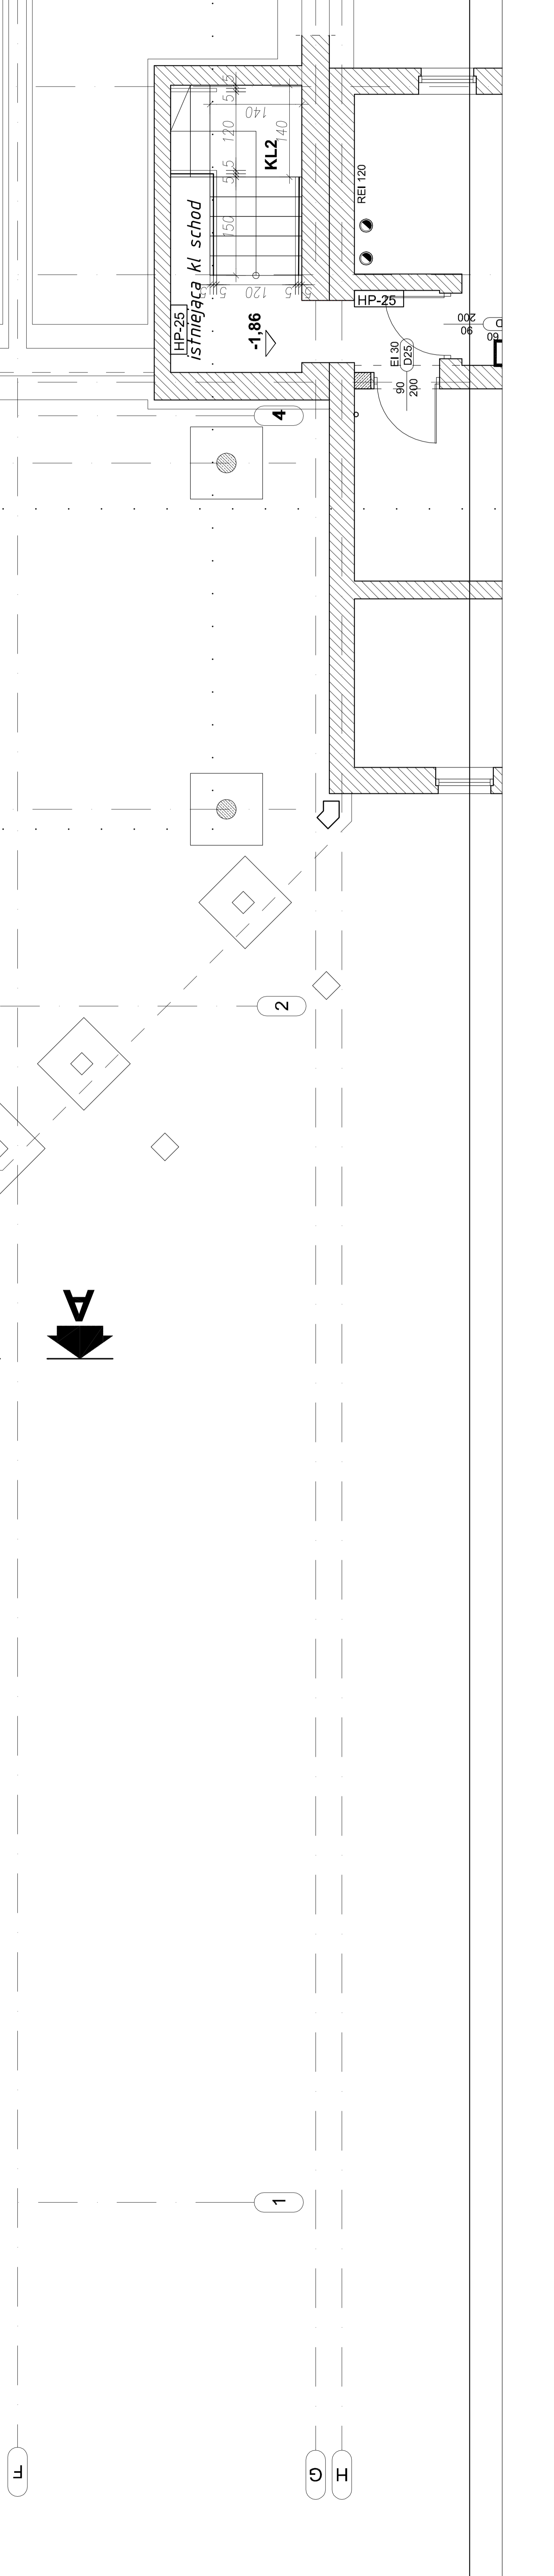
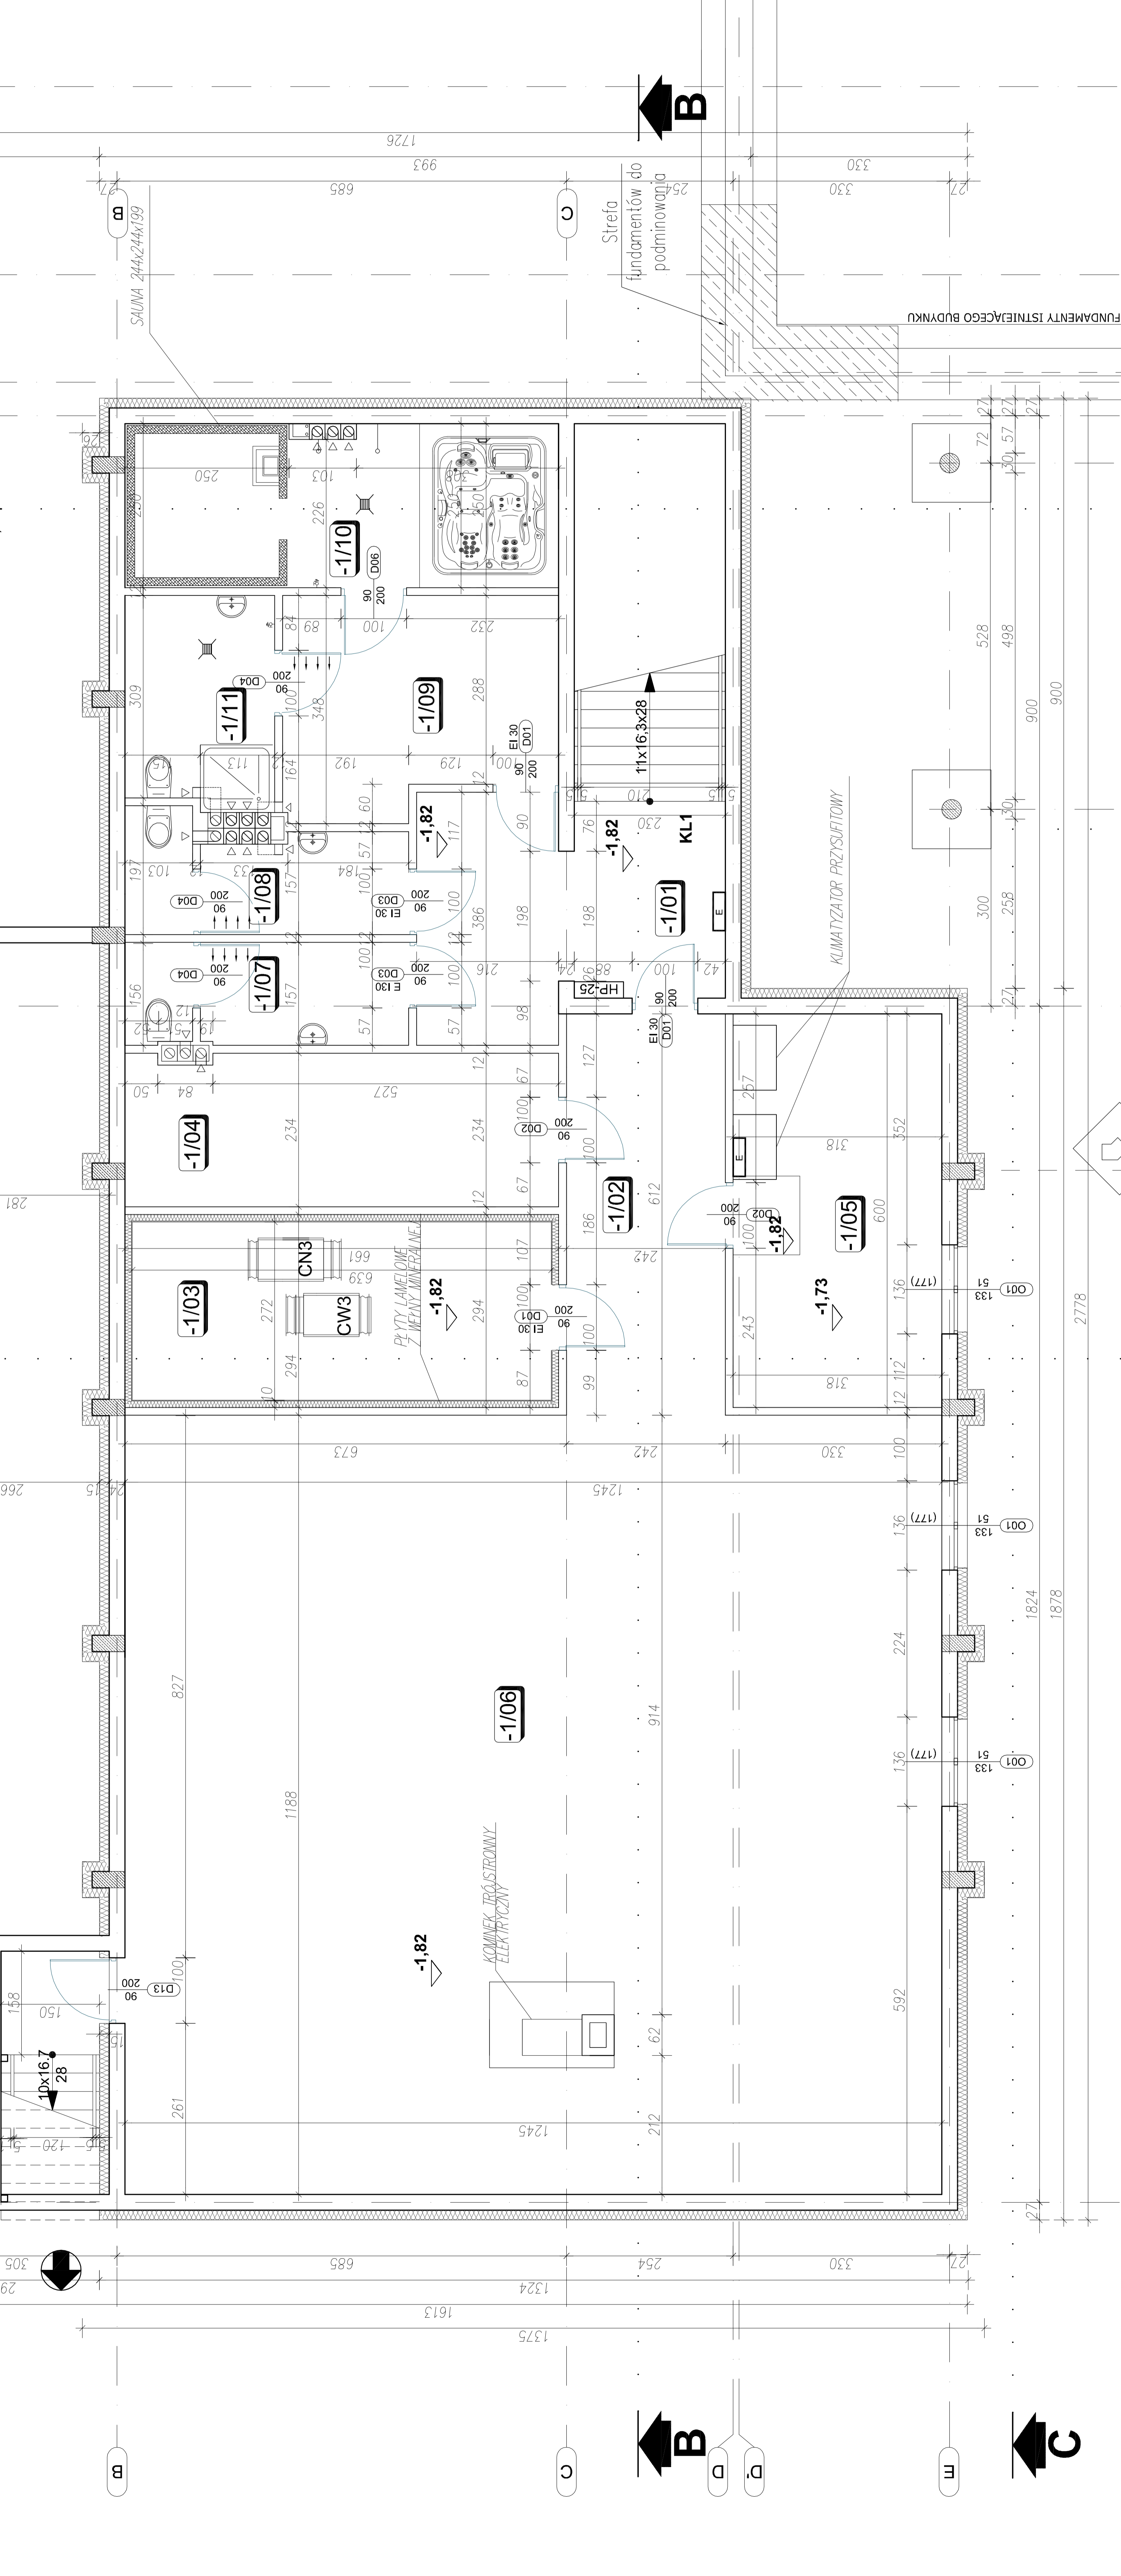


ZESTAWIENIE POWIERZCHNI:		
NR	NAZWA WYKONCZENIA	pow. [m ²]
-101	KOMUNIKACJA	15,08
-102	KOMUNIKACJA	14,80
-103	KOMUNIKACJA	17,33
-104	MIAŁOZNA	15,45
-105	BIURO	19,07
-106	SALA KULURWA	147,90
-107	TOILETA	6,79
-108	TOILETA	6,80
-109	SALON	13,84
-110	SALON	16,52
-111	TOILETA	16,40
RAZEM:		290,09

WYKONCZENIE ŚCIAN:		
NR	NAZWA WYKONCZENIA	pow. [m ²]
-101	gips	15,08
-102	gips	14,80
-103	gips	17,33
-104	gips	15,45
-105	gips	19,07
-106	gips	147,90
-107	gips	6,79
-108	gips	6,80
-109	gips	13,84
-110	gips	16,52
-111	gips	16,40

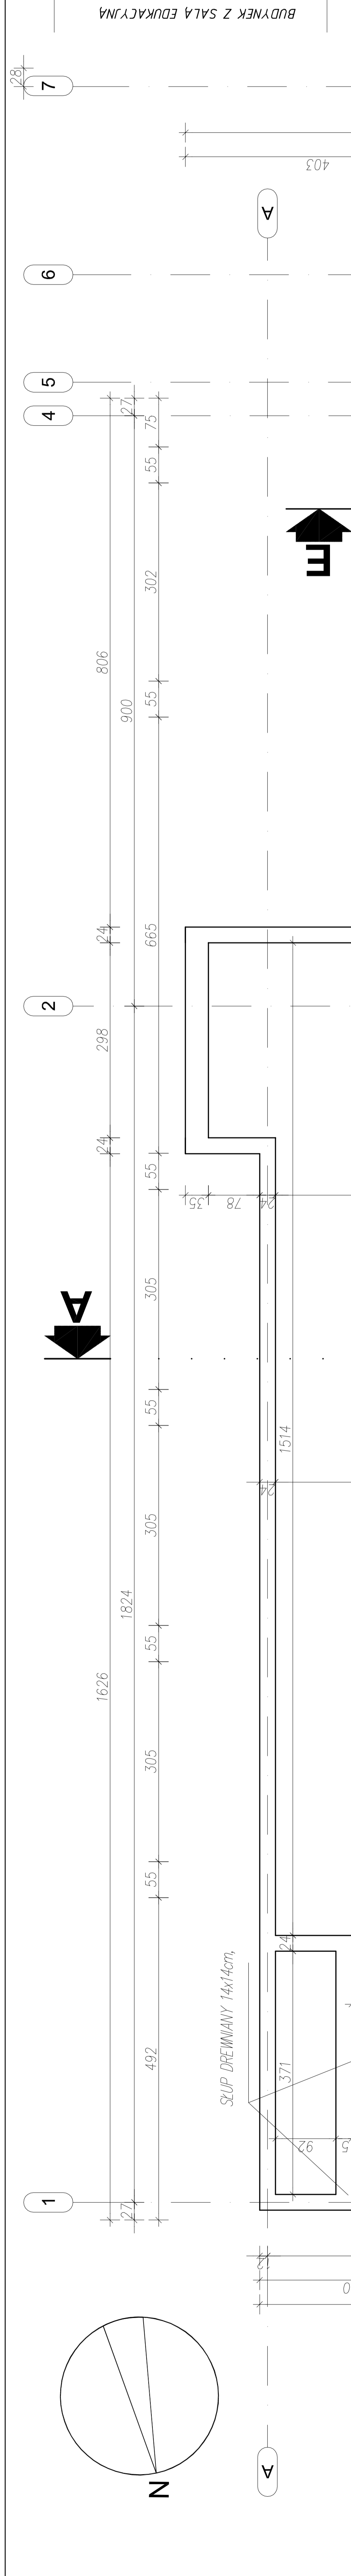

**RZUT PIWNICY - RYSUNEK ZAMIENNY
BUDYNEK Z SALĄ EDUKACYJNĄ**

UWAGA:
WYMIARY NALEŻY ZWERYFIKOWAĆ NA BUDOWIE.
WYKONCZENIA NIE SĄ WSKAZANE, NIE SĄ WYMAGANE, NIE SĄ WYMAGANE.

SCIANY PROJEKTOWANE

SCIANY ISTNIEJĄCE

WYBURZENIA

(235')

WYSOKOŚĆ PARTIURKI LICZONA OD +0,00

PROJEKTOWANY PRON KANALIZACYJNY

PROJEKTOWANA ROZDZIELNIA ELEKTRYCZNA

- SZCZEGÓLNY W PROJEKCIE ELEKTRYCZNYM

HYDRANT WIENIE RZĄDNY 023 Z WĘZŁEM POLISZTYKOWYM

WYŚCIE EWAKUACYJNE

EKOBUD
PRZEBIEBOSTWO PROJEKTOWO-BUDOWLANE "EKOBUD" s.c.
ul. Leśna 1
Swożewice Małe
działka nr ewid. 1089 obręb 15

OBIEKT:
Budowa Lesnego Ośrodka Szkoleniowego Nagorzycze

LOKALIZACJA INWESTYCJI:
ul. Leśna 1
Swożewice Małe
działka nr ewid. 1089 obręb 15

TYTUŁ RYSUNKU:
RZUT PIWNICY - RYSUNEK ZAMIENNY
BUDYNEK Z SALĄ EDUKACYJNĄ

SKALA:
1:50

DATA:
10.2013

PROJEKTOWAŁ:
mgr inż. arch. Włodzisław Awasik

WYKONAŁ:
mgr inż. arch. Daniel Ruszczyk

OPROJEKTOVAŁ:
mgr inż. arch. Daniel Ruszczyk

PROJEKTOWAŁ:
mgr inż. arch. Włodzisław Awasik

WYKONAŁ:
mgr inż. arch. Daniel Ruszczyk

OPROJEKTOVAŁ:
mgr inż. arch. Daniel Ruszczyk