


Poziom porównawczy 186,00 m n.p.m.

Rzędna terenu projektowanego	195,23	194,92
Rzędna dna kanału	191,00 192,48	192,51
Zagłębienie dna kanału [m]	4,23 2,75	2,41
Odległości [m]	4,90	
Średnice, materiał	PVC-U SDR34-1 250×7,3	
Spadek		0,5 %
Długość trasy [m]	0,00	4,90

Oi

O1

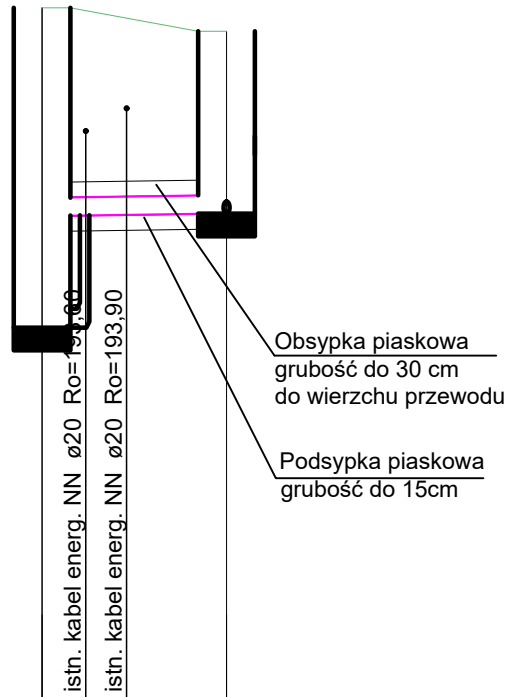

- Legenda:
- Rzędne uzbrojenia istniejącego należy sprawdzić ze stanem faktycznym na budowie.
 - Rzędne góry studnia należy skonfrontować z projektem drogowym i planem zagospodarowania.
 - Rurociągi kanalizacji wykonać z rur i kształtek PCV klasa S o jednolitej strukturze ścianki (wg normy 1401)
 - Rurociągi sieci wodociągowej układać na poziomie istniejącego wodociągu.
- Rzędna prowadzenia wodociągu
- brak danych. Do ustalenia na etapie realizacji.
- W miejscach występowania kolizji z istniejącą infrastrukturą podziemną zaleca się prowadzenie wykopu rędnego.
 - W przypadku przykrycia poniżej 0,8 m rurociąg izolować łupkami

- Legenda:
- projektowana kanalizacja deszczowa
 - projektowana kanalizacja sanitarna
 - projektowany wodociąg
 - teren

SCHEMAT: 		KIERUNEK POŁNOCY: 		
INWESTOR: Komenda Powiatowa PSP w Bolesławcu		ADRES: ul. Wesola 2, 59-700 Bolesławiec		
NAZWA I ADRES OBIEKTU BUDOWLANEGO				
Budowa Komendy Powiatowej Państwowej Straży Pożarnej z Jednostką Ratowniczo-Gaśniczą w Bolesławcu wraz z niezbędną infrastrukturą techniczną i zagospodarowaniem terenu na działce o nr ewid. 202/6 i 202/7, obręb 0004 Miasta Bolesławiec				
PROJEKTOWAŁA: mgr inż. J.KUCZNEROWICZ-CICHOWSKA	NR UPRAWNIENI: Uprawnienia budowlane w specjalności sieci i instalacji sanitarnych do projektowania bez ograniczeń upr. nr. WKP/0139/POOS/09	PODPIS:	JEDNOSTKA PROJEKTOWA:	
SPRAWDZIŁA: mgr inż. J. LAMEK		PODPIS:	A.D.O XXI <small>główny specjalista odpowiedzialny ul. Trybunalska 38, 60-325 Poznań</small>	
OPRACOWAŁ:		PODPIS:		
BRANŻA: SANITARNA		STADIUM: PROJEKT TECHNICZNY		DATA: 23.08.2021r.
TYTUŁ RYSUNKU: PROFIL PRZYŁĄCZA KANALIZACJI OGÓLNOSPŁAWNEJ		SKALA: 1:100/ 200		NR RYSUNKU: IS04

PROJEKT CHRONIONY PRAWEM AUTORSKIM MOŻE SŁUżyć WYŁĄCZNIE DO CELU, DLA KTÓREGO ZOSTAŁ WYKONANY.
UDOSTĘPNIANIE JAKIEJKOLWIEK CZĘŚCI PROJEKTU W JAKIEJKOLWIEK FORMIE - WYŁĄCZNIE ZA ZGODĄ AUTORÓW I
AUTORSKIEJ PRACOWNI PROJEKTOWEJ "A.D.O XXI" ul. Trybunalska 38, 60-325 Poznań