



RZUT DACHU - skala 1:100

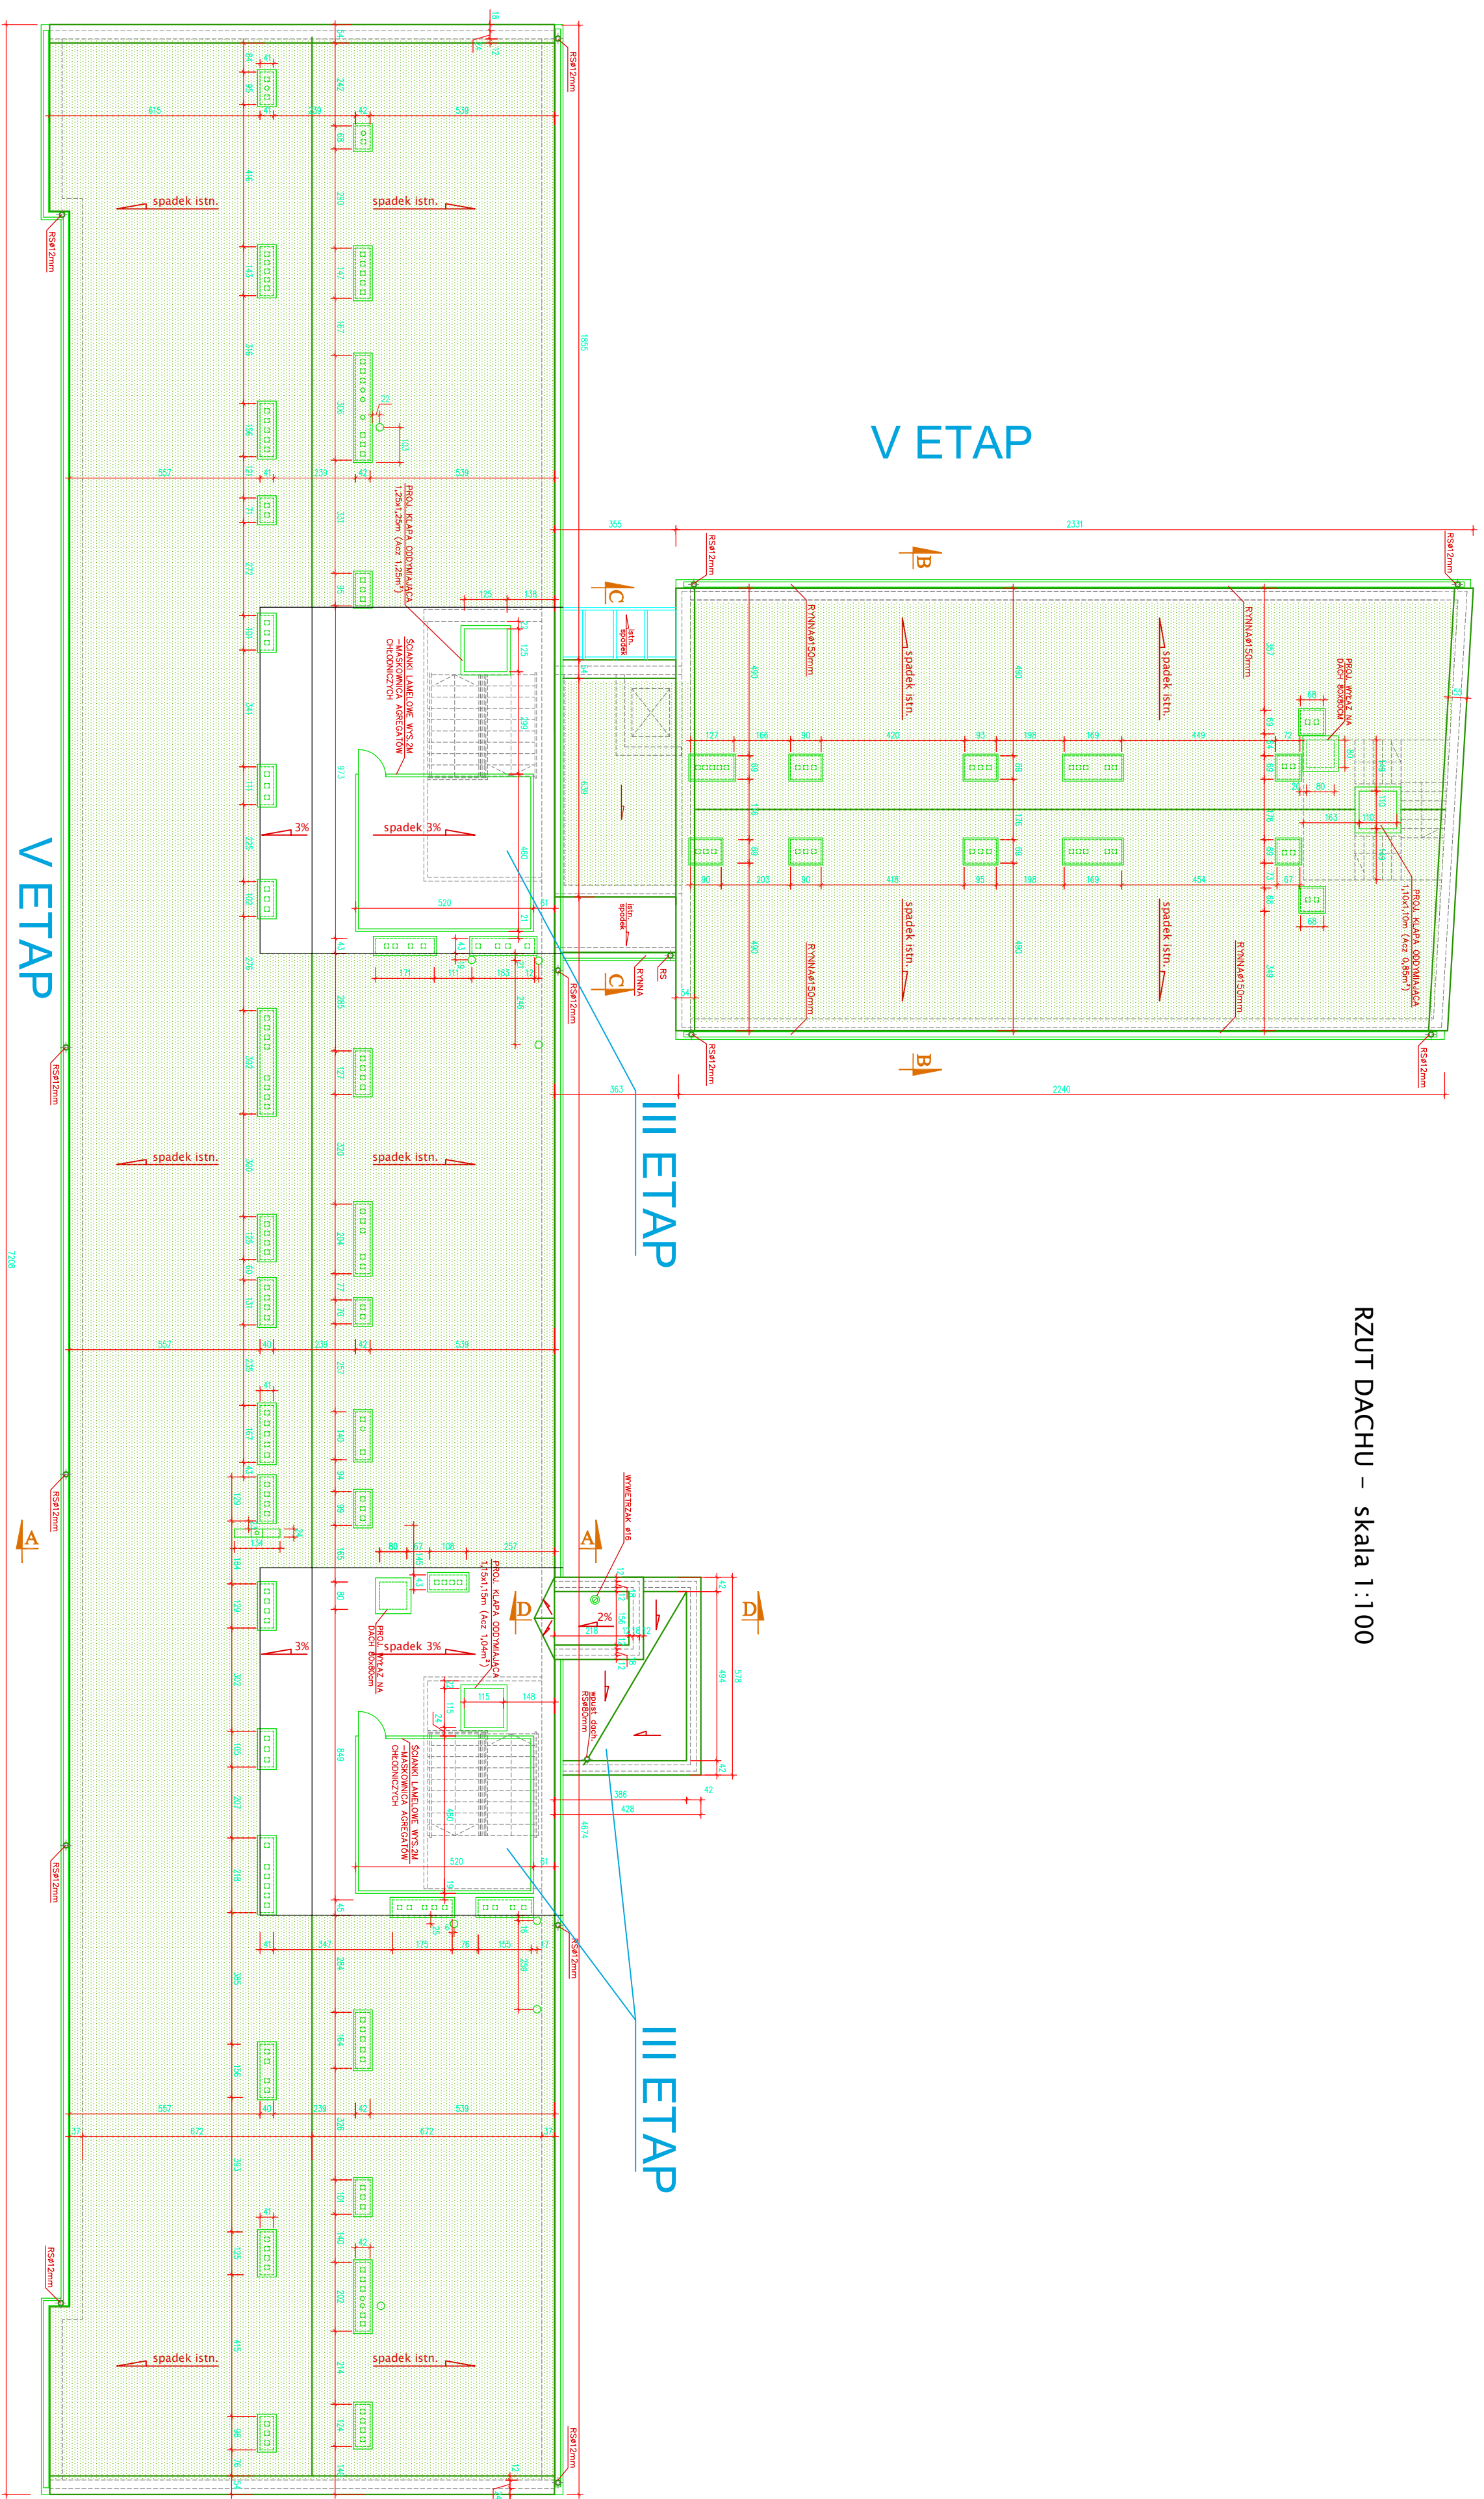

GLOBAL Albert Drgan ul. Kłopoty 20, 14-120 Lublin, tel. 43 43 80 833 e-mail: info@globalbudowa.pl , www.globalbudowa.pl				
				
PRZEBUDOWA NADBLUDOWA I ROZBUDOWA BUDYNKU PROKURATORA PRZY UL. OKOPOWEJ 2A W LUBLINIE				
(INWENTARZ) PROJEKTANT: REGIONALNY WYBUDOWCZNIK UL. OKOPOWA 2A 20-090 LUBLIN				
RYSUJĄCY	REZUT DACHU	SKALA	NR STR.	8.
INWENIARZ	SEKCYJA DŁUGOŚĆ, WIEŚĆ I WZGLĘDNO	NR. PRZEMIAN	DATA	
PROJEKTOWY	PROJEKTOWY	WZGLĘDNO	PROJEKT	
SPRAWOWY	PROJEKTOWY	WZGLĘDNO	PROJEKT	
PROJEKTOWY	PROJEKTOWY	WZGLĘDNO	PROJEKT	