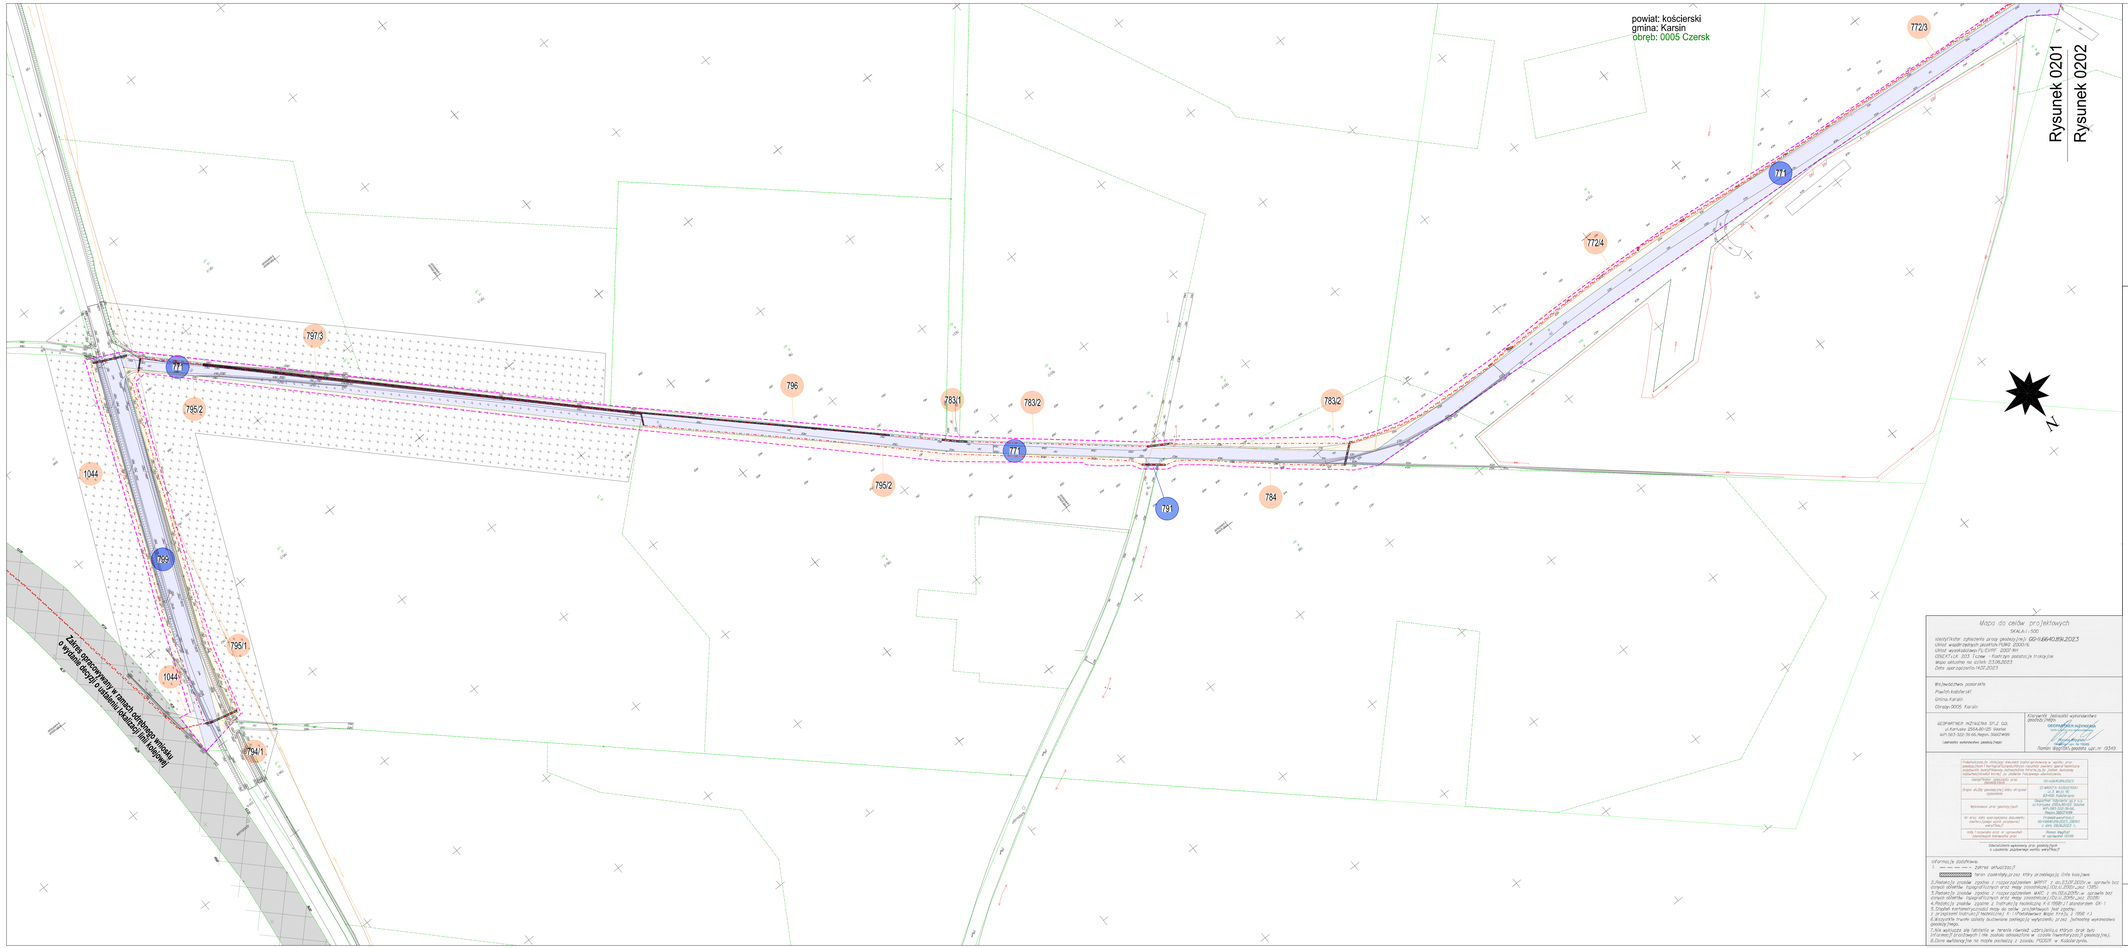

LEGENDA:

- 57/1 - Numer działki w zajmowanej w ramach ograniczenia w korzystaniu z nieruchomości
- Zajęcie w ramach ograniczenia w korzystaniu
- 15/14 - Numer działki w zajmowanej w ramach nieodpłatnego zajęcia na czas realizacji inwestycji
- Nieodpłatne zajęcie w ramach ograniczenia w korzystaniu-drogi publiczne
- 350/2 - Numery działek
- Granice działek
- Granice obrębów
- Projektowany kabel SN-15kV wraz ze światłowodem
- Rura osłonowa na kablu SN-15kV wraz ze światłowodem
- proj. x 3523019 - Zakres objęty wnioskiem
- Projektowane kable elektryczne innej inwestycji - zawartość mapy
- Realizacja według odrębnego opracowania

Mapa do celów projektowych
SKALA 1:500

Identyfikator zgłoszenia (prac geodezyjnych): GD-G.6640.859.2023
Układ współrzędnych płaskich PUWG 2000/5
Układ wysokościowy PL-EVRF 2007/NH
Mapa do celów projektowych sporządził(a) w trakcie prac
Mapa aktualna na dzień: 27.06.2023
Data sporządzenia: 14.07.2023

Wojewódzkie zasoby
Powiat kościerski
Gmina Karsin
Obręb: 0005 Karsin

GEOPARTNER NIERUCHOMOŚCI SP.Z O.O.
ul. Partyzantów 28/5A,80-325 Gdańsk
KRS 583-322-76-66, Regon: 368074490
(nazwisko wykonawcy, pieczęć firmy)

Klauzula: ważność wykonanych pomiarów i map
GEOPARTNER NIERUCHOMOŚCI
Sporządzający: Tomasz Bogusław Jaworski
Kierownik: Tomasz Bogusław Jaworski
Numer uprawnień geodezyjnych: 0549

Oświadczenie do celów zbiorów danych ewidencyjnych o sieciach uzbrojenia terenu: Oświadczam, że mapa do celów projektowych / numeryczna mapa do celów projektowych została sporządzona zgodnie z obowiązującymi przepisami i jest kompletna pod względem zawartości treści ze stanem faktycznym uzbrojenia...

Identyfikator zgłoszenia prac: GD-G.6640.859.2023
Organ, który przyjmuje zbiory danych: STAROSTA KOŚCIERSKI, 83-400 Kościerzyna, ul. Wojska Polskiego 1
Podmiot, który sporządził mapę do celów projektowych: GEOPARTNER NIERUCHOMOŚCI SP.Z O.O., ul. Partyzantów 28/5A, 80-325 Gdańsk, Regon: 368074490
Wykonawca prac geodezyjnych: GEOPARTNER NIERUCHOMOŚCI SP.Z O.O., ul. Partyzantów 28/5A, 80-325 Gdańsk, Regon: 368074490
W imieniu tych zgłoszonych zbiorów danych ewidencyjnych będzie działał: GEOPARTNER NIERUCHOMOŚCI SP.Z O.O., ul. Partyzantów 28/5A, 80-325 Gdańsk
Data zgłoszenia: 14.07.2023
Data wykonania prac geodezyjnych: 27.06.2023

(Oświadczenie wykonawcy prac geodezyjnych o zgodności zgłaszanych danych z rzeczywistością)

Informacja dodatkowa:
1. ..... (brak zastrzeżeń przez Wydz. gospodarki gruntami)
2. Wykonawca prac geodezyjnych Wydz. gospodarki gruntami Starostwa Powiatowego w Kościerzynie, ul. Wojska Polskiego 1, 83-400 Kościerzyna, tel. 58 686 16 00, e-mail: starostwo@powiat.koscierzyna.pl
3. Podstawa prawna zgłoszenia: Ustawa z dnia 17 maja 1989 r. Prawo geodezyjne i kartograficzne (Dz.U. z 2021 r. poz. 1990 z późn. zm.)
4. Podstawa prawna zgłoszenia: Rozporządzenie Ministra Rozwoju, Pracy i Technologii z dnia 27 lipca 2021 r. w sprawie ewidencji gruntów i budynków (Dz.U. z 2021 r. poz. 1390)
5. Podstawa prawna zgłoszenia: Rozporządzenie Ministra Rozwoju, Pracy i Technologii z dnia 27 lipca 2021 r. w sprawie baz danych obiektów topograficznych oraz mapy zasadniczej (Dz.U. z 2021 r. poz. 1390)
6. Podstawa prawna zgłoszenia: Rozporządzenie Ministra Rozwoju, Pracy i Technologii z dnia 27 lipca 2021 r. w sprawie standardów technicznych wykonywania geodezyjnych pomiarów sytuacyjno-wysokościowych oraz opracowywania i przekazywania wyników tych pomiarów do państwowego zasobu geodezyjnego i kartograficznego (Dz.U. z 2021 r. poz. 1781)
7. Podstawa prawna zgłoszenia: Rozporządzenie Ministra Rozwoju, Pracy i Technologii z dnia 27 lipca 2021 r. w sprawie ewidencji gruntów i budynków (Dz.U. z 2021 r. poz. 1390)
8. Klauzula: ważność wykonanych pomiarów i map: Tomasz Bogusław Jaworski, Numer uprawnień geodezyjnych: 0549
9. Uwagi: Brak uwag
10. Inne wymagane informacje: Brak informacji

Nazwa i adres inwestycji:

ZAŁĄCZNIK GRAFICZNY DO WNIOSKU O USTALENIE LOKALIZACJI LINII KOLEJOWEJ
Opracowanie dokumentacji projektowej wraz z pełnieniem nadzoru autorskiego dla budowy systemu zasilania sieci trakcyjnej w ramach zadania "Prace na linii kolejowej nr 203 na odcinku Tczew - Czersk"
Część D "Budowa podstacji trakcyjnej "Dębowiec"

Data: Grudzień 2025 r. | Skala: 1:1000 | Nr rys. 0201