Zastrzega się wszelkie prawa wynikające z ustawy o prawie autorskim. Niniejszy rysunek nie może być przerysowywany, uzupełniany lub odstąpiony komukolwiek bez pisemnej zgody posiadacza praw autorskich: Instytut OZE Sp. z o.o.

Nie należy odmierzać wymiarów z rysunku, ani używać go jako szablonu. Przed przystąpieniem do prac budowlanych wszystkie wymiary należy sprawdzić w naturze. W przypadku stwierdzenia niezgodności należy zwrócić się do projektanta.

1. Obiekt nr 732.7.4
   Projektowany przepust z piętrzeniem na rowie leśnym
   - rozbiórka istniejącego przepustu
   - rz. wlotu: 89,80 m n.p.m.
   - rz. wylotu: 89,70 m n.p.m.
   - średnica: 0,60 m
   - długość: 7,0 m
2. Zabezpieczenie koryta przed erozją narzutem kamiennym na długości 2,0 m powyżej i 3,0 m poniżej zastawki i na wylocie przepustu na długości 5,0 m
   - frakcja kamienia: 15 - 25 cm
   - grubość warstwy: 30 cm
3. Stabilizacja umocnień kamiennych palisadą drewnianą
   - średnica pali: 12-14 cm
   - długość pali: 1,5 m
4. Projektowane piętrzenie za pomocą zastawki
   - szerokość przelewu: 0,80 m
   - wysokość napełnienia: 0,80 m
   - rzędna dna: 89,80 m n.p.m.
   - rzędna napełnienia: 90,60 m n.p.m.
5. Wykonanie najazdów nad przepust na Istniejącej leśnej drodze gruntowej
6. Zabezpieczenie wlotu i wylotu, dna powyżej i poniżej przepustu oraz dna powyżej zastawki poprzez obrukowanie kamieniem na zaprawie cementowej
   - frakcja: 15-30 cm
7. Istniejąca droga gruntowa

zakres ewentualnego wyrównania terenu do istniejących rzędnych

SZKIC ORIENTACYJNY 1:50000

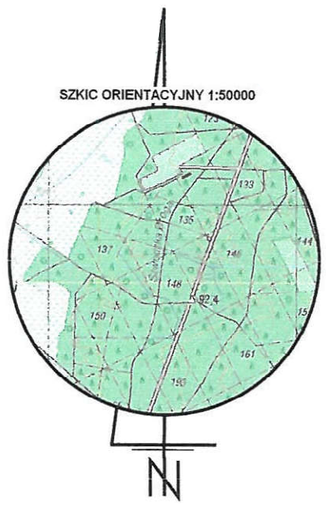

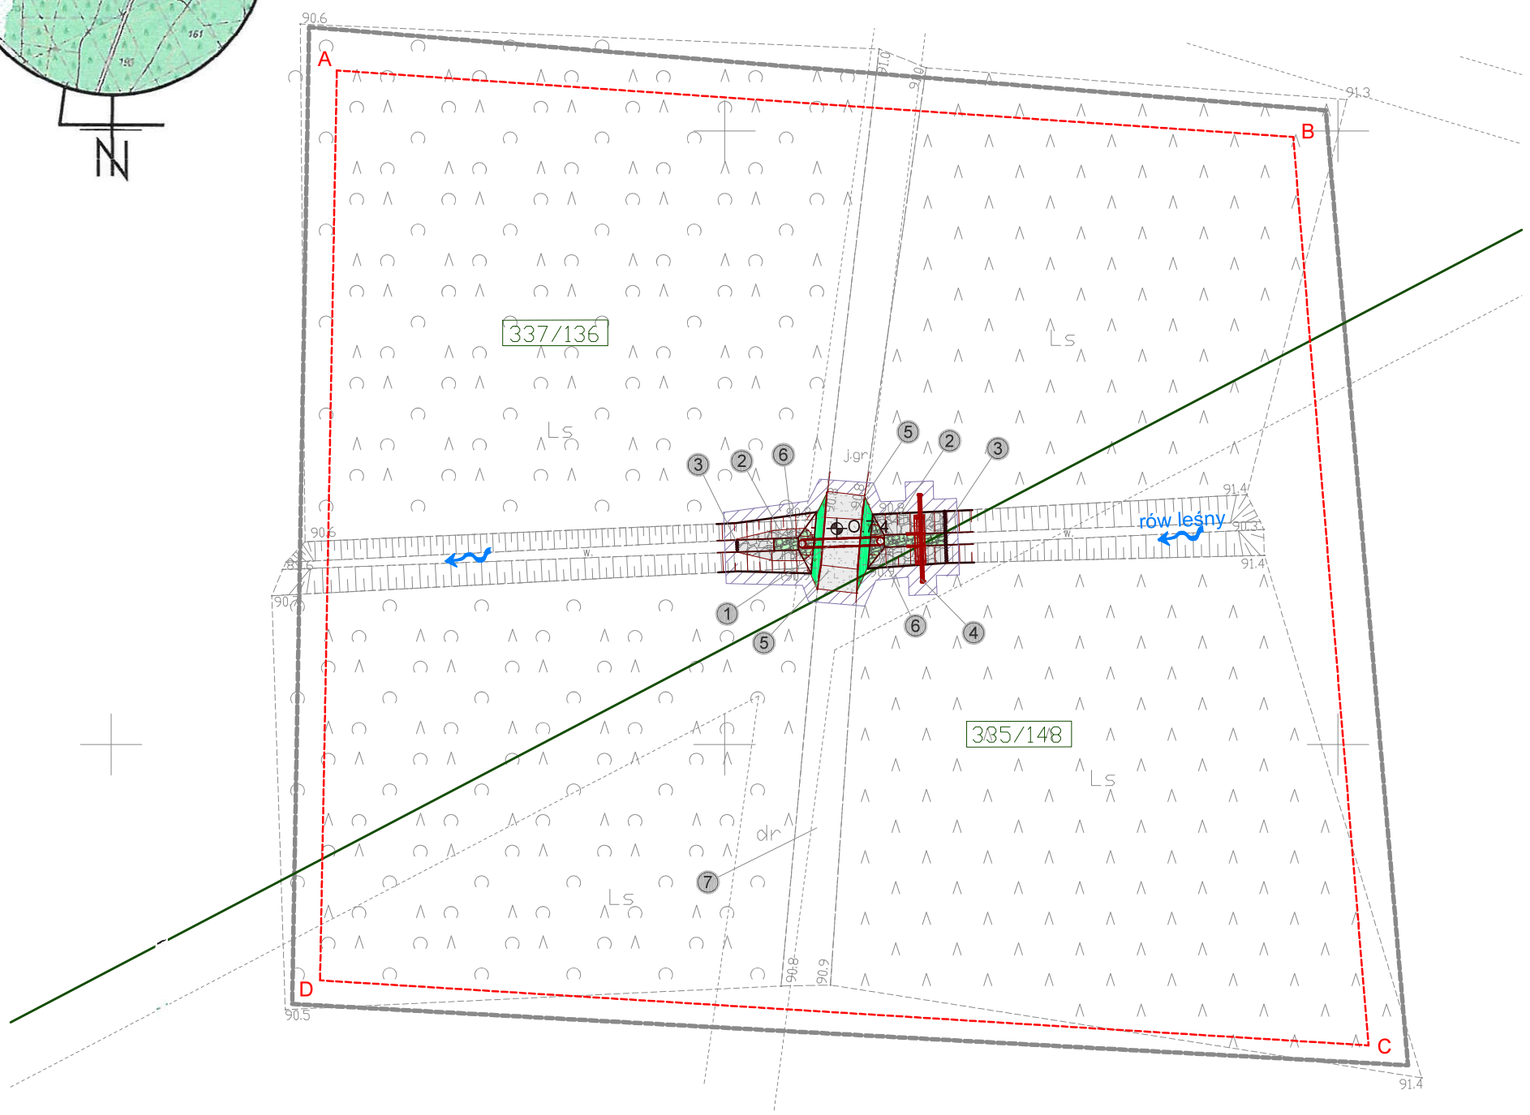

Szczegół rozwiązania projektowego
Skala 1:200

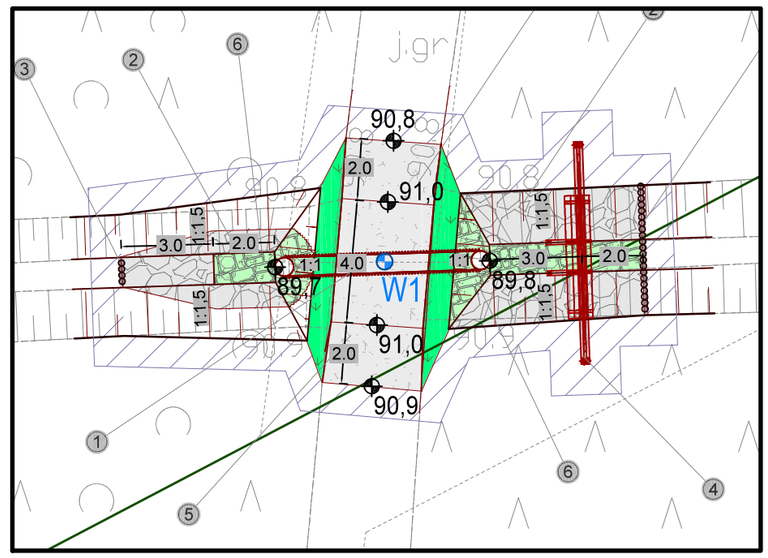

Za zgodność z orginałem mapy do celów projektowych w zakresie symboli, znaków, treści oraz skali.

Legenda:

- numer ewidencyjny działki inwestycyjnej
- granice działek ewidencyjnych
- zakres MDCP
- palisada drewniana
- odwiert geologiczny
- narzut kamienny
- obrukowanie kamieniem łupanym
- kierunek spływu wód powierzchniowych
- linia rozgraniczająca teren inwestycji

Zasięg oddziaływania inwestycji zgodny z zaąącznikiem graficznym do decyzji o ustaleniu lokalizacji celu publicznego znak: AGN.6733.7.2019 z dnia 16.10.2019r.

Oznaczenie punktu	Współrzędne	
	X	Y
W1	5711666.5378	6426209.5929

Nr rew.	Data	Opis zmian
0	11-2020	Wydanie pierwotne rysunku.

Inwestor:
Państwowe Gospodarstwo Leśne
Lasy Państwowe Nadleśnictwo Żmigród
ul. Parkowa 4a
55-140 Żmigród

Biuro projektowe:
Instytut OZE Sp. z o. o.
ul. Skrajna 41A, 25-650 Kielce

Inwestycja (Projekt nr SW732):

Rozbiórka 15 przepustów, budowa 2 brodów, 12 brodów z progiem, 2 progów, 3 przepustów, 12 przepustów z piętrzeniem, 7 zastawek oraz odbudowa 1 rowu melioracyjnego w ramach inwestycji pn. "Zwiększenie wykorzystania zasobów wodnych poprzez adaptację istniejących systemów melioracyjnych do pełnienia funkcji retencyjnych oraz niwelowanie ich negatywnego oddziaływania na ekosystemy leśne na terenie Leśnego Kompleksu Promocyjnego Lasy Doliny Baryczy"

Adres inwestycji:
dz. ewidencyjna nr 337/136, 335/148 obręb 0002 Borek
gm. Żmigród, powiat trzebnicki, woj. dolnośląskie

Imię i nazwisko	Branża, nr upr.	Podpis
Projektant:		
mgr inż. Anita Banaś	hydrotechniczna SWK/0079/PBH/19	
mgr inż. Tomasz Kowalski	drogowa SWK/0129/P00D/10	
Sprawdzający:		
mgr inż. Mateusz Trela	hydrotechniczna SWK/0209/PBH/19 konstr-bud. SWK/0062/PBKb/19	
mgr inż. Łukasz Kwaśniak	drogowa SWK/0147/P00D/12	
Asystenci Projektanta:		
mgr inż. Wiktor Krajcarz	hydrotechniczna -	
mgr inż. Barbara Jakubczyk	hydrotechniczna -	

Nazwa rysunku:
Projekt Zagospodarowania Terenu:
obiekt 732.7.4 - przepust z piętrzeniem

Stadium:	Branża:	Nr rysunku:
Projekt budowlany	hydrotechniczna	PB-H-1.13

Skala:	Data:	Format:	Str:
1:500	11-2020	A3roll	

MAPA DO CELÓW PROJEKTOWYCH — Arkusz 26(45)

Oznaczenie kancelaryjne zgłoszenia pracy geodezyjnej		GKK.6640.2710.2018
Miejscowość		Borek Nr 732.7.4
Jednostka ewidencyjna	identyfikator	022006_5
	nazwa	Żmigród
Obręb ewidencyjny	identyfikator	0002
	nazwa	Borek
Skala mapy		1:500
Nazwa układu współrzędnych	prostokątnych płaskich	PL2000/6
	wysokości	PL-KRON86-NH
Oznaczenie granic obszaru aktualizacji		■■■■■■■■■■■■
Mapa zpstała wykonana bez ustalania gruntów obciążonych służebnościamu gruntowymi		
Oznaczenie i symbol konturu użytku gruntowego który nie jest ujawniony w bazie danych ewidencji gruntów i budynków		brak
Mapa w pasie oznaczonym linią przerywaną aktualna na dzień 27.02.2019r.		

ATWA-GEO GEODEZJA
Artur Nowak
Ligota 74 b, 55-100 Trzebnica
tel. 607 464 885
NIP 8991305809, REGON 022482430

Nazwa/imię i nazwisko wykonawcy oraz data i podpis osoby reprezentującej wykonawcę

GEODETA UPRAWNIONY
inż. Artur Nowak
Nr uprawnień 19464
Ligota 74 b, 55-100 Trzebnica
Kom. 607 464 885 e-mail: art-now@o2.pl

Imię i nazwisko nr uprawnień oraz data i podpis geodety uprawnionego który opracował mapę

Poświadcza się, że niniejszy dokument został opracowany w wyniku prac geodezyjnych i kartograficznych, których rezultaty zawiera operat techniczny wpisany do ewidencji materiałów państwowego zasobu geodezyjnego i kartograficznego

Organ prowadzący państwowy zasób geodezyjny i kartograficzny	STAROSTA TRZEBNICKI
Identyfikator ewidencyjny materiału zasobu - operatu technicznego	P.0220.209.7.2019
Data wpisania operatu technicznego do ewidencji materiałów zasobu	19.06.2019
Imię, nazwisko i podpis osoby reprezentującej organ	STAROSTA TRZEBNICKI INSPEKTOR Wioletta Kwiat