Zastrzega się wszelkie prawa wynikające z ustawy o prawie autorskim. Niniejszy rysunek nie może być przerysowywany, uzupełniany lub odstąpiony komukolwiek bez pisemnej zgody posiadacza praw autorskich: Instytut OZE Sp. z o.o.

Nie należy odmierzać wymiarów z rysunku, ani używać go jako szablonu. Przed przystąpieniem do prac budowlanych wszystkie wymiary należy sprawdzić w naturze. W przypadku stwierdzenia niezgodności należy zwrócić się do projektanta.

1. Obiekt nr 732.11.27A
   Projektowany bród kamienny w ramie drewnianej na rowie leśnym:
   - rozbiórka istniejącego przepustu
   - szerokość korony brodu: 4,0 m
   - długość brodu ok. 8,0 m
2. Głazy kamienne frakcji 30-60 cm stabilizujące najazd na bród
3. Stabilizacja umocnień kamiennych palisadą drewnianą
   - średnica pali: 12-14 cm
   - długość pali: 1,5 m
4. Zabezpieczenie dna i skarp przed erozją narzutem kamiennym:
   - frakcja kamienia: 15 - 25 cm
   - grubość warstwy: 30 cm
5. Nawierzchnia brodu z kamienia łupanego brukowanego o kubicznym kształcie i krawędzi ok. 20 cm
6. Wykonanie najazdu na bród w dowiązaniu do istniejącej drogi gruntowej
7. Istniejąca droga gruntowa

Zakres ewentualnego wyrównania terenu do istniejących rzędnych

Za zgodność z orginałem mapy do celów projektowych w zakresie symboli, znaków, treści oraz skali.

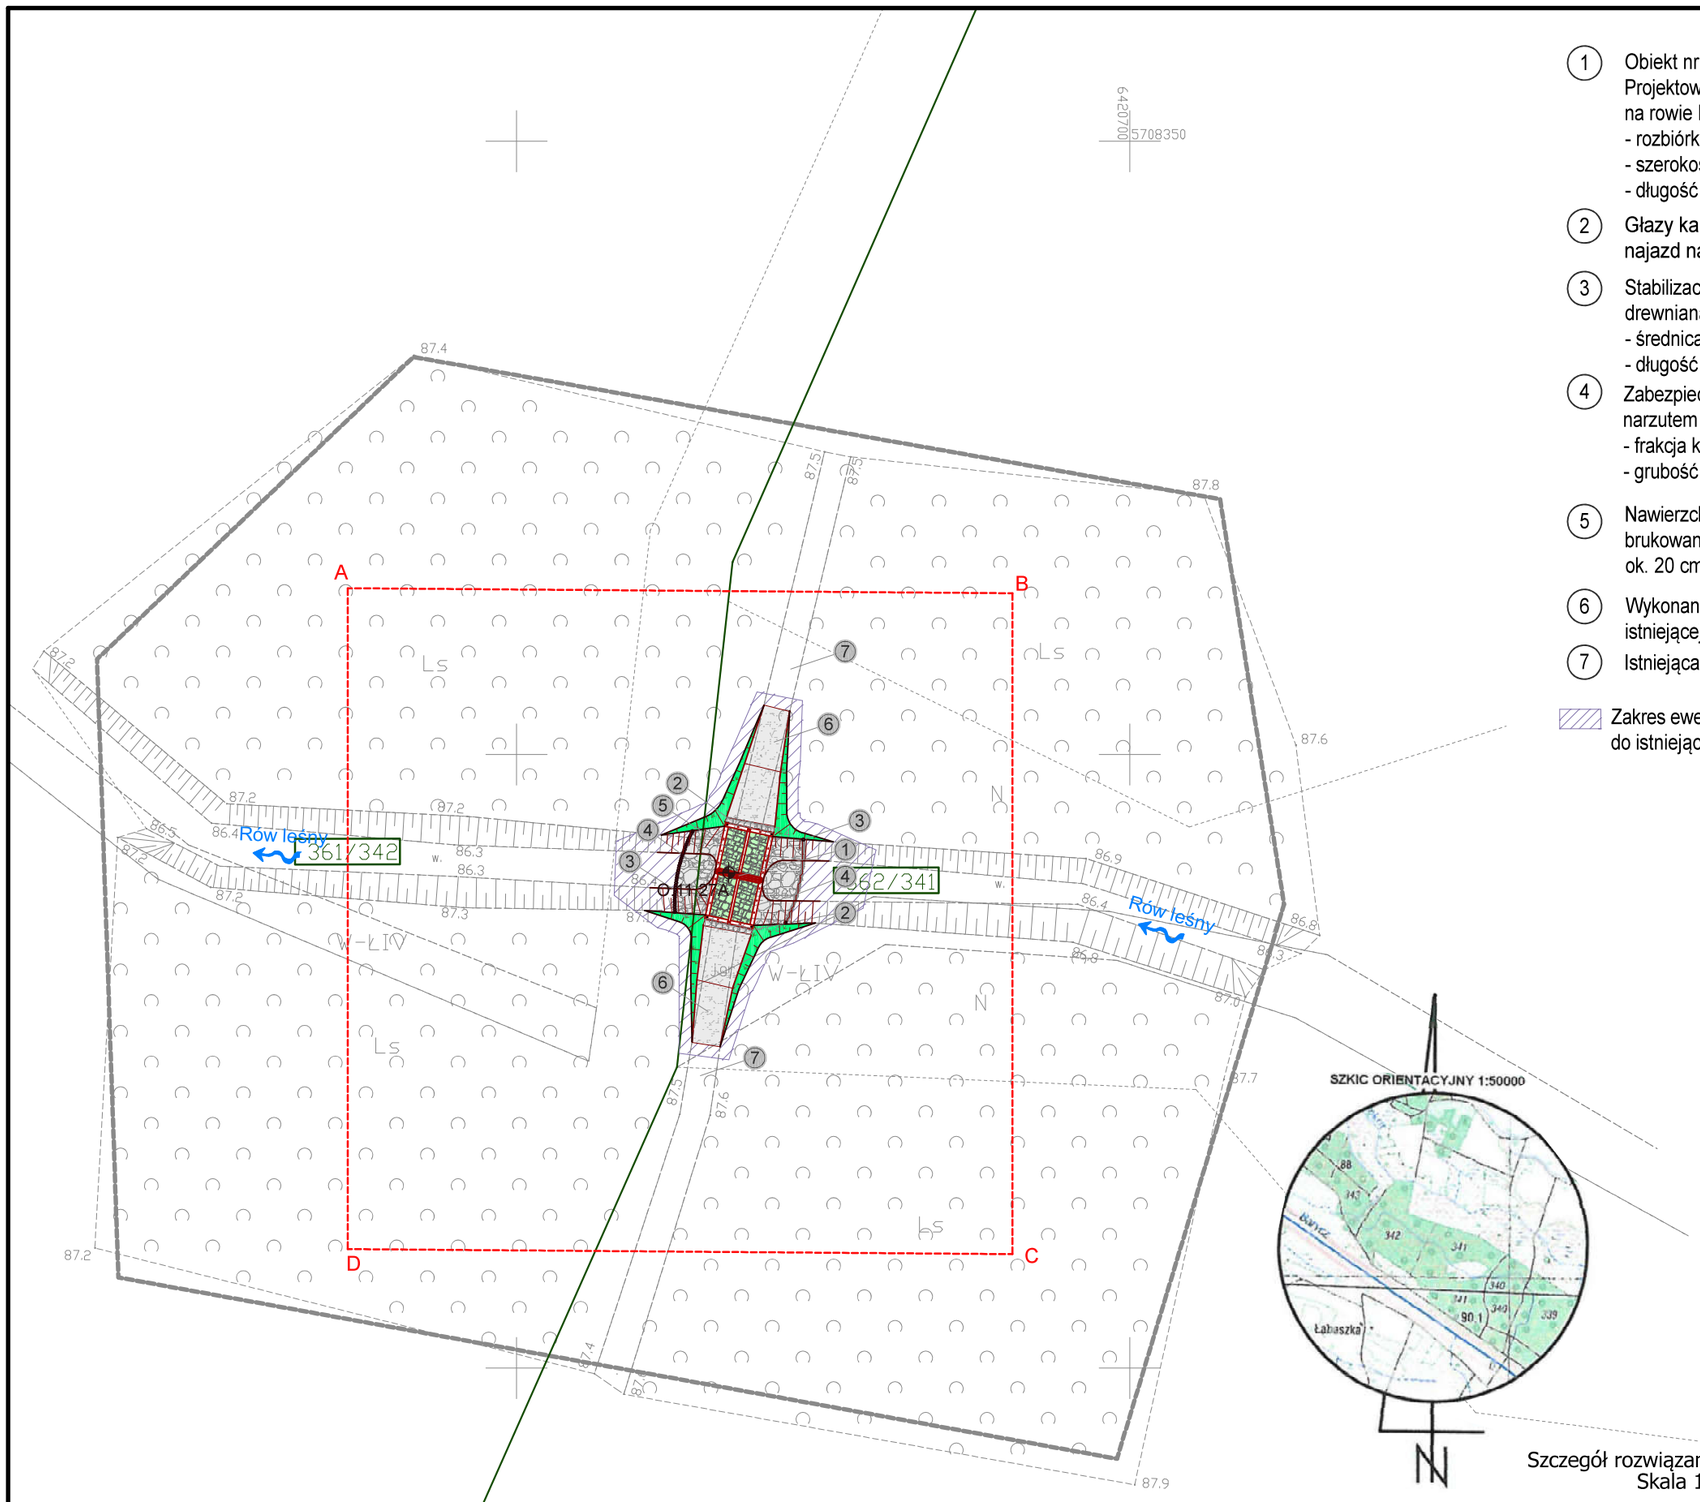

Szczegół rozwiązania projektowego
Skala 1:200

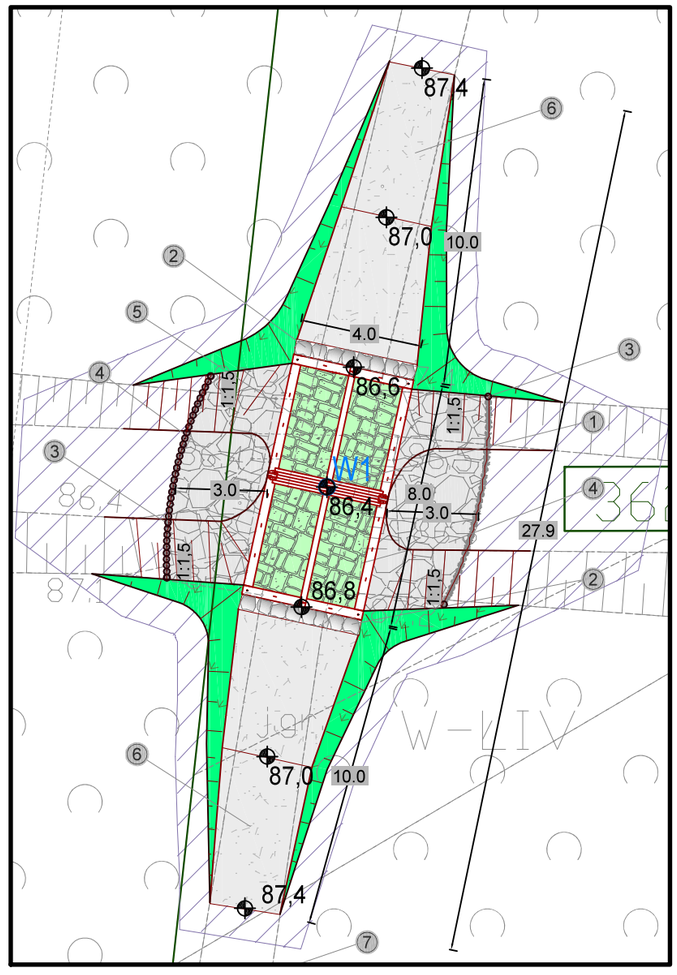

Legenda:

- 261/1 numer ewidencyjny działki inwestycyjnej
- granice działek ewidencyjnych
- zakres MDCP
- narzut kamienny
- obrukowanie kamieniem łupanym
- palisada drewniana
- O.24 odwiert geologiczny
- kierunek spływu wód powierzchniowych
- A,B...D linia rozgraniczająca teren inwestycji

Zasięg oddziaływania inwestycji jest zgodny z zapisami Miejsowego Planu Zagospodarowania Przestrzennego obrębu geodezyjnego Garbce, uchwalonego uchwałą Nr 99/XII/03 Rady Miejskiej w Żmigrodzie z dnia 18.12.2003r., zmienioną uchwałą Nr 118/XV/04 Rady Miejskiej w Żmigrodzie z dnia 04.03.2004r., oraz uchwałą Nr XXXVIII/285/10 Rady Miejskiej w Żmigrodzie z dnia 09.07.2010r. w sprawie uchwalenia zmiany miejscowego planu zagospodarowania przestrzennego dla obrębu Geodezyjnego Garbce, która ogłoszona została w Dzienniku Urzędowym Województwa Dolnośląskiego Nr 207 poz. 3207 z dn. 05.11.2010r.

Oznaczenie punktu	Współrzędne	
	X	Y
W1	5708290.1294	6420668.1245

Nr rew.	Data	Opis zmian
0	11-2020	Wydanie pierwotne rysunku.

MAPA DO CELÓW PROJEKTOWYCH — Arkusz 32 (45)

Oznaczenie kancelaryjne zgłoszenia pracy geodezyjnej		GKK.6640.2.710.2018
Miejscowość		Garbce Nr 732.11.27a
Jednostka ewidencyjna	identyfikator	022006_5
	nazwa	Żmigród
Obręb ewidencyjny	identyfikator	0008
	nazwa	Garbce
Skala mapy		1:500
Nazwa układu współrzędnych	prostokątnych płaskich	PL2000/6
	wysokości	PL-KRON86-NH
Oznaczenie granic obszaru aktualizacji		
Mapa zpstała wykonana bez ustalenia gruntów obciążonych służebnościamu gruntowymi		
Oznaczenie i symbol konturu użytku gruntowego który nie jest ujawniony w bazie danych ewidencji gruntów i budynków		brak
Mapa w pasie oznaczonym linią przerywaną aktualna na dzień 27.02.2019r.		

ATWA-GEO GEODEZJA Artur Nowak Ligota 74 b, 55-100 Trzebnica tel. 607 464 335 NIP 8991365830, REGON 022463830

Nazwa/imię i nazwisko wykonawcy oraz data i podpis osoby reprezentującej wykonawcę

GEODETA UPRAWNIONY mgr inż. Artur Nowak Nr uprawnień 10164 Ligota 74b, 55-100 Trzebnica Kont. [illegible] e-mail: [illegible]@o2.pl

Imię i nazwisko nr uprawnień oraz data i podpis geodety uprawnionego który opracował mapę

Potwierdza się, że niniejszy dokument został opracowany w wyniku prac geodezyjnych i kartograficznych, których rezultaty zawiera operat stanowiący materiały do ewidencji materiałów państwowego zasobu geodezyjnego i kartograficznego

Organ prowadzący państwowy zasób geodezyjny i kartograficzny	STAROSTA TRZEBNICKI
Identyfikator ewidencyjny materiału zasobu operatu technicznego	0.0220.2019.7524
Data przyjęcia operatu technicznego do ewidencji materiałów zasobu	19. 06. 2019
Data i czytelny podpis osoby reprezentującej organ	Z up. STAROSTY [illegible] DYREKTOR

Inwestor:
Państwowe Gospodarstwo Leśne
Lasy Państwowe Nadleśnictwo Żmigród
ul. Parkowa 4a
55-140 Żmigród

Biuro projektowe:
Instytut OZE Sp. z o. o.
ul. Skrajna 41A, 25-650 Kielce

Inwestycja (Projekt nr SW732):

Rozbiórka 15 przepustów, budowa 2 brodów, 12 brodów z progiem, 2 progów, 3 przepustów, 12 przepustów z piętrzeniem, 7 zastawek oraz odbudowa 1 rowu melioracyjnego w ramach inwestycji pn. "Zwiekszenie wykorzystania zasobów wodnych poprzez adaptację istniejących systemów melioracyjnych do pełnienia funkcji retencyjnych oraz niwelowanie ich negatywnego odziaływania na ekosystemy leśne na terenie Leśnego Kompleksu Promocyjnego Lasy Doliny Baryczy"

Adres inwestycji:
dz. ewidencyjna nr 362/341, 361/342 obręb 0008 Garbce
gm. Żmigród, powiat trzebnicki, woj. dolnośląskie

Imię i nazwisko	Branża, nr upr.	Podpis
Projektant:		
mgr inż. Anita Banaś	hydrotechniczna SWK/0079/PBH/19	
Sprawdzający:		
mgr inż. Mateusz Trela	hydrotechniczna SWK/0209/PBH/19 konstr-bud. SWK/0062/PBKb/19	
Asystenci Projektanta:		
mgr inż. Wiktor Krajcarz	hydrotechniczna -	
mgr inż. Barbara Jakubczyk	hydrotechniczna -	

Nazwa rysunku:
Projekt Zagospodarowania Terenu
obiekt 732.11.27A - bród

Stadium:	Branża:	Nr rysunku:
Projekt budowlany	hydrotechniczna	PB-H-1.30

Skala:	Data:	Format:	Str:
1:500	11-2020	A3roll	