Zastrzega się wszelkie prawa wynikające z ustawy o prawie autorskim. Niniejszy rysunek nie może być przerysowywany, uzupełniany lub odstąpiony komukolwiek bez pisemnej zgody posiadacza praw autorskich: Instytut OZE Sp. z o.o.

Nie należy odmierzać wymiarów z rysunku, ani używać go jako szablonu. Przed przystąpieniem do prac budowlanych wszystkie wymiary należy sprawdzić w naturze. W przypadku stwierdzenia niezgodności należy zwrócić się do projektanta.

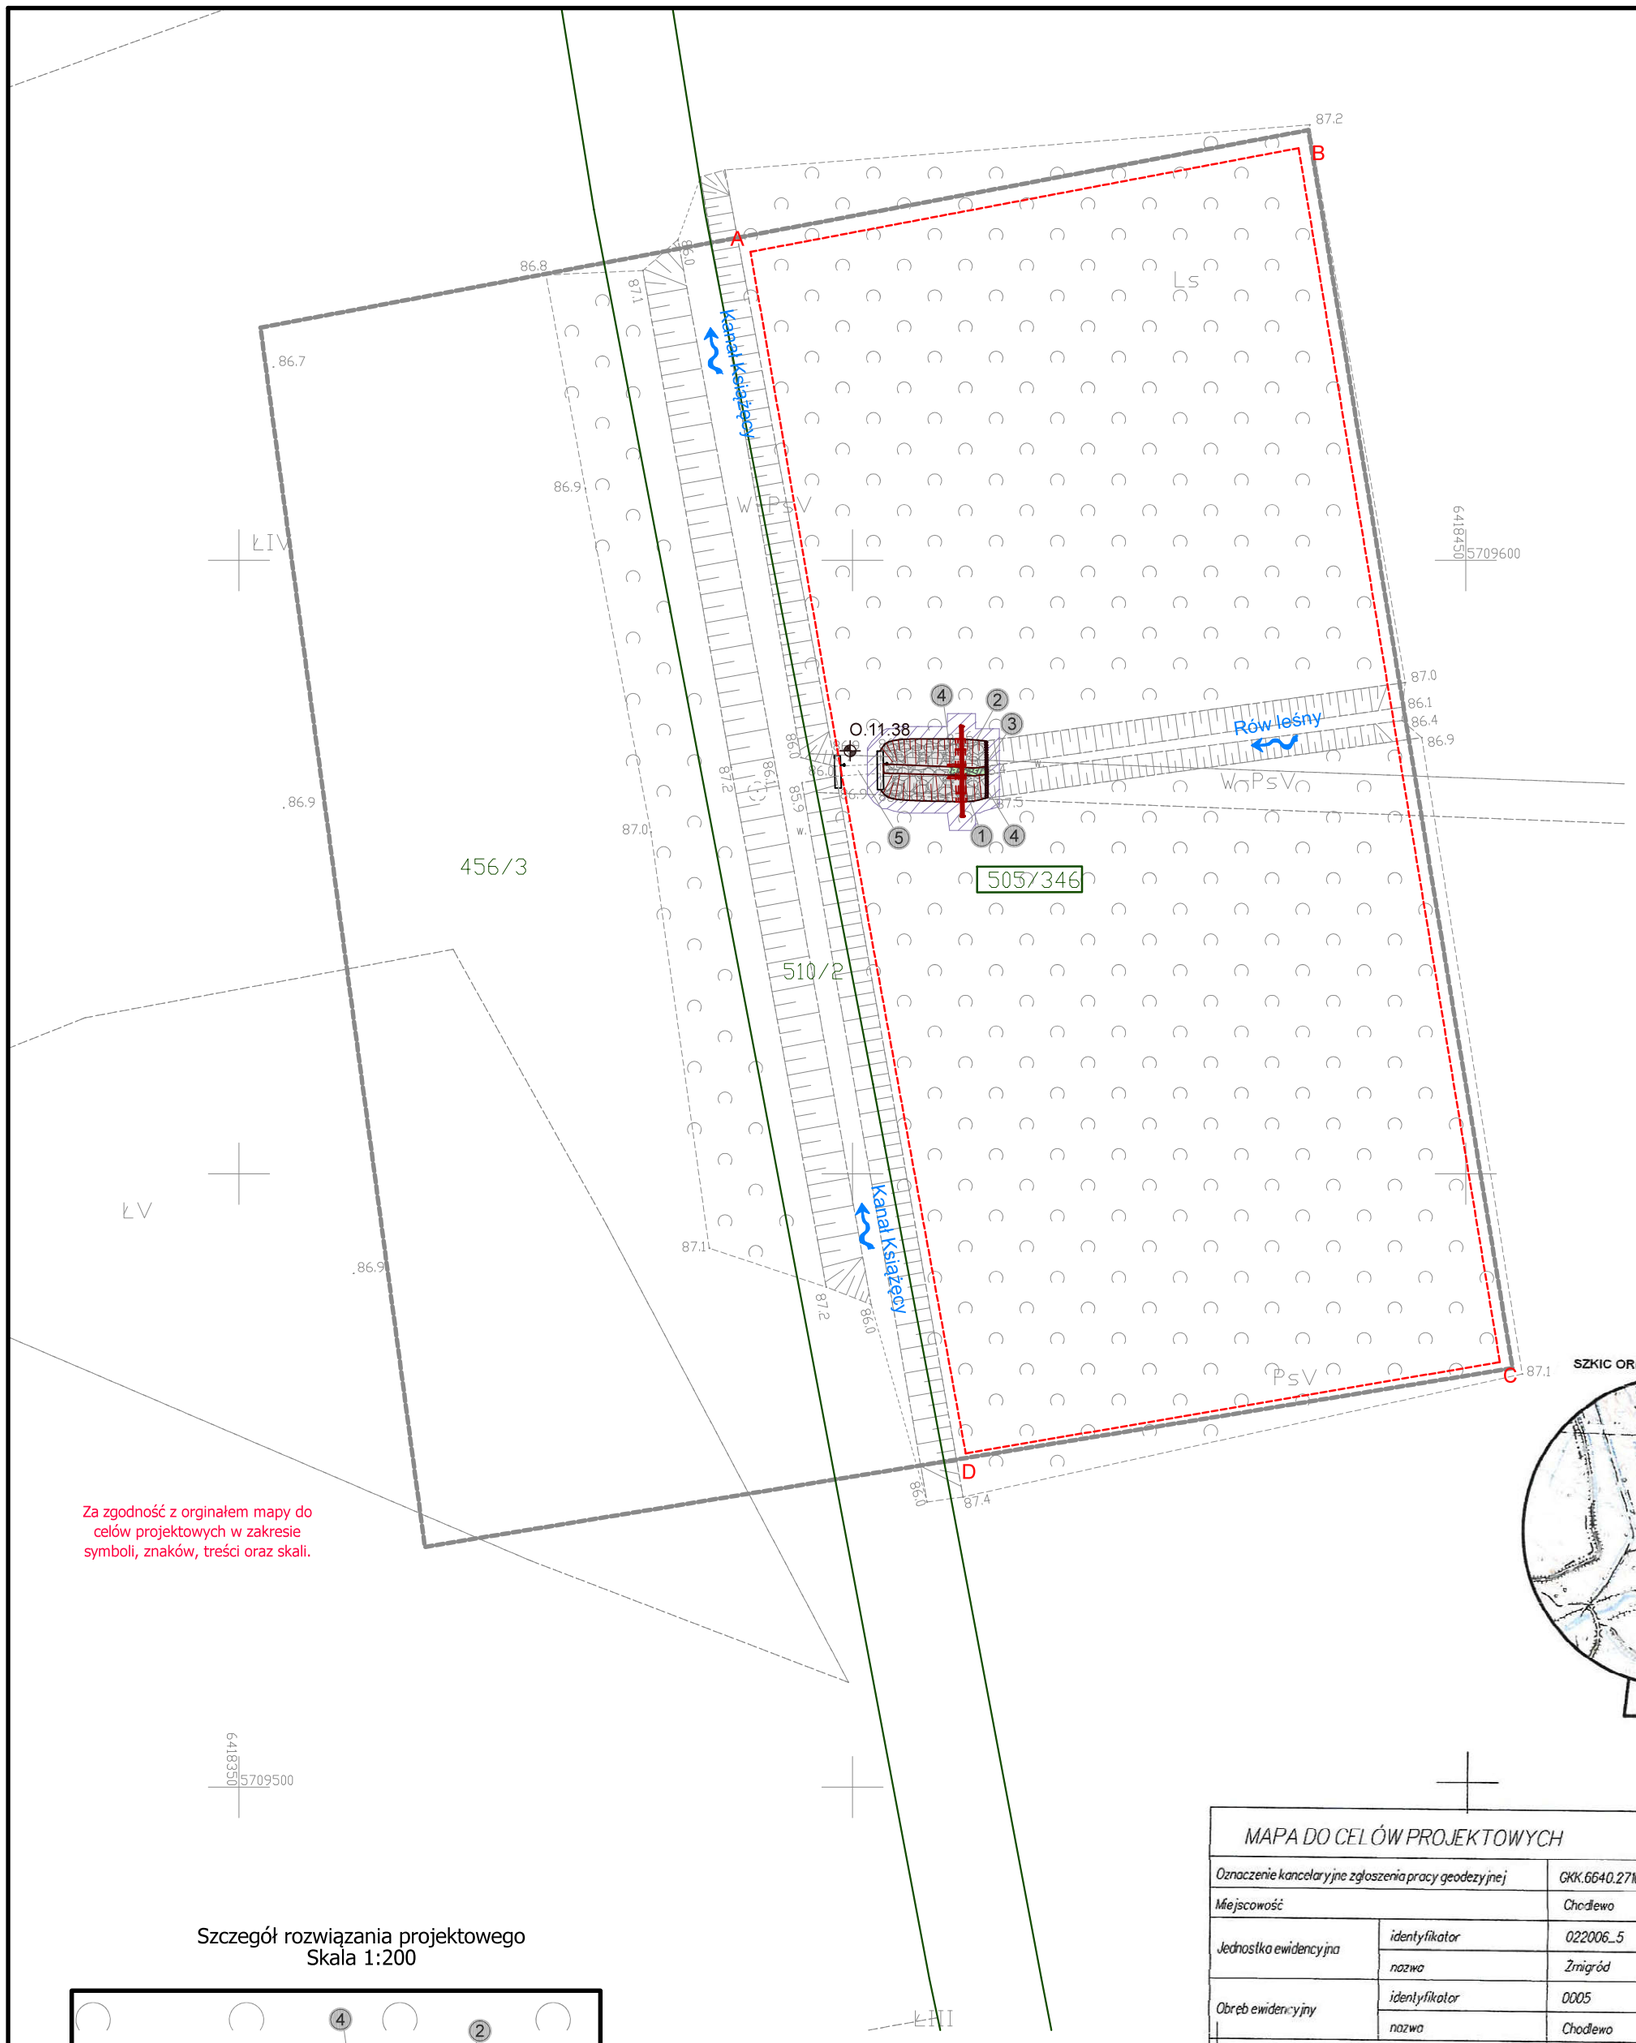

Za zgodność z orginałem mapy do celów projektowych w zakresie symboli, znaków, treści oraz skali.

1. Obiekt nr 732.11.38
   Projektowana zastawka drewniana na rowie leśnym
   - szerokość światła przelewu: 0,80 m
   - wysokość napełnienia: 0,90 m
   - rzędna dna: 86,10 m n.p.m.
   - rzędna napełnienia: 87,00 m n.p.m.
2. Zabezpieczenie koryta przed erozją narzutem kamiennym na długości 6,5 m poniżej i 2,0 m powyżej zastawki
   - frakcja kamienia: 15 - 25 cm
   - grubość warstwy: 30 cm
3. Stabilizacja umocnień kamiennych palisadą drewnianą
   - średnica pali: 12-14 cm
   - długość pali: 1,5 m
4. Zabezpieczenie dna na długości 2,0 m powyżej i 1,0 m poniżej zastawki poprzez obrukowanie kamieniem na zaprawie cementowej
   - frakcja: 15-30 cm
5. Konserwacja istniejącego przepustu:
   - oczyszczenie i odmulenie

Zakres ewentualnego wyrównania terenu do istniejących rzędnych

Legenda:

- 281/1 numer ewidencyjny działki inwestycyjnej
- granice działek ewidencyjnych
- zakres MDCP
- narzut kamienny
- obrukowanie kamieniem łupanym
- palisada drewniana
- O.24 odwiert geologiczny
- kierunek spływu wód powierzchniowych
- A,B...D linia rozgraniczająca teren inwestycji

Zasięg oddziaływania inwestycji zgodny z załącznikiem graficznym do decyzji o ustaleniu lokalizacji celu publicznego znak: AGN.6733.7.2019 z dnia 16.10.2019 r.

Oznaczenie punktu	Współrzędne	
	X	Y
W1	5709582.7967	6418408.9533

Nr rew.	Data	Opis zmian
0	11-2020	Wydanie pierwotne rysunku.

SZKIC ORIENTACYJNY 1:25000

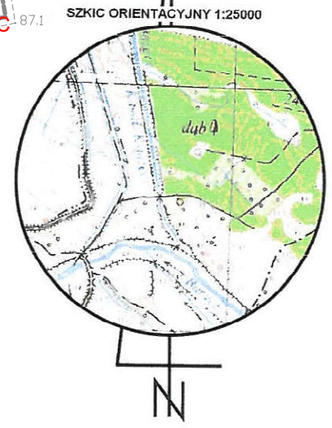

Szczegół rozwiązania projektowego
Skala 1:200

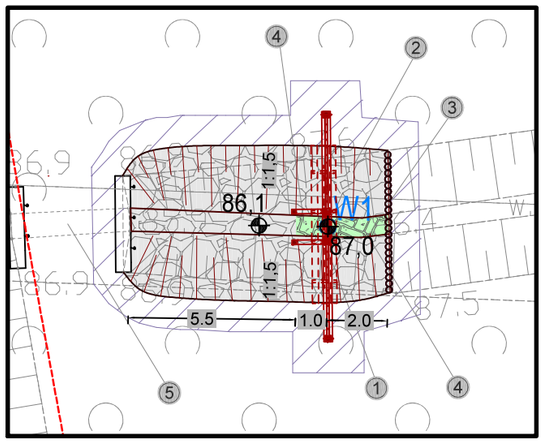

Poświadcza się, że niniejszy dokument został opracowany w wyniku prac geodezyjnych i kartograficznych, których rezultaty zawiera operat techniczny wpisany do ewidencji materiałów państwowego zasobu geodezyjnego i kartograficznego

Organ prowadzący państwowy zasób geodezyjny i kartograficzny	STAROSTA TRZEBNICKI
Identyfikator ewidencyjny materiału zasobu - operatu technicznego	D.0220.2049.1574
Data wpisania operatu technicznego do ewidencji materiałów zasobu	19.06.2019
Imię, nazwisko i podpis osoby reprezentującej organ	

MAPA DO CELÓW PROJEKTOWYCH — Arkusz 38(45)

Oznaczenie kancelaryjne zgłoszenia pracy geodezyjnej		GKK.6640.2710.2018
Miejscowość		Chodlewo — Nr 732.11.38
Jednostka ewidencyjna	identyfikator	022006_5
	nazwa	Żmigród
Obręb ewidencyjny	identyfikator	0005
	nazwa	Chodlewo
Skala mapy		1:500
Nazwa układu współrzędnych	prostokątnych płaskich	PL2000/6
	wysokości	PL-KRON 86-NH
Oznaczenie granic obszaru aktualizacji		
Mapa zpstała wykonana bez ustalania gruntów obciążonych służebnościami gruntowymi		
Oznaczenie i symbol konturu użytku gruntowego który nie jest ujawniony w bazie danych ewidencji gruntów i budynków		brak
Mapa w pasie oznaczonym linią przerywaną aktualna na dzień 27.02.2019r.		

ATWA-GEO GEODEZJA
Artur Nowak
Ligota 74 b, 55-100 Trzebnica
tel. 607 464 685
NIP 8991365809, REGON 022482430

Nazwa/imię i nazwisko wykonawcy oraz data i podpis osoby reprezentującej wykonawcę

GEODETA UPRAWNIONY
inż. Artur Nowak
Nr uprawnień 19484
Ligota 74 b, 55-100 Trzebnica
Konto [illegible] e-mail: atwa@o2.pl

Imię i nazwisko nr uprawnień oraz data i podpis geodety uprawnionego który opracował mapę

Inwestor:
Państwowe Gospodarstwo Leśne
Lasy Państwowe Nadleśnictwo Żmigród
ul. Parkowa 4a
55-140 Żmigród

Biuro projektowe:
Instytut OZE Sp. z o. o.
ul. Skrajna 41A, 25-650 Kielce

Inwestycja (Projekt nr SW732):

Rozbiórka 15 przepustów, budowa 2 brodów, 12 brodów z progiem, 2 progów, 3 przepustów, 12 przepustów z piętrzeniem, 7 zastawek oraz odbudowa 1 rowu melioracyjnego w ramach inwestycji pn. "Zwiekszenie wykorzystania zasobów wodnych poprzez adaptację istniejących systemów melioracyjnych do pełnienia funkcji retencyjnych oraz niwelowanie ich negatywnego odziaływania na ekosystemy leśne na terenie Leśnego Kompleksu Promocyjnego Lasy Doliny Baryczy"

Adres inwestycji:
dz. ewidencyjna nr 505/346 obręb 0005 Chodlewo
gm. Żmigród, powiat trzebnicki, woj. dolnośląskie

Imię i nazwisko	Branża, nr upr.	Podpis
Projektant:		
mgr inż. Anita Banaś	hydrotechniczna SWK/0079/PBH/19	
Sprawdzający:		
mgr inż. Mateusz Trela	hydrotechniczna SWK/0209/PBH/19 konstr-bud. SWK/0062/PBKb/19	
Asystenci Projektanta:		
mgr inż. Wiktor Krajcarz	hydrotechniczna -	
mgr inż. Barbara Jakubczyk	hydrotechniczna -	

Nazwa rysunku:
Projekt Zagospodarowania Terenu
obiekt 732.11.38 - zastawka

Stadium:	Branża:	Nr rysunku:
Projekt budowlany	hydrotechniczna	PB-H-1.32

Skala:	Data:	Format:	Str:
1:500	11-2020	A3roll	