

MAPA DO CELÓW PROJEKTOWYCH

Skala 1:500

Obiekt:

Szczecin, ul. Andrzej Stuga 10a

dz. 9/26 obr. 4049, dz. 12/14 obr. 4072

Jednostka ewidencyjna: 326201_1, M. Szczecin

Obręb ewidencyjny: 326201_1.4049, 4072

Wykonawca:

GEOHAKI Sebastian Kołczyk

al. Boh. Warszawy 12b/8

tel. 661 462 990

Kierownik roboty: Maciej Zawoski nr upr. 21530

ID, zgłoszenia pracy geodezyjnej:

MODGK.354.2711.2020

Układ współrzędnych prostokątnych płaskich:


Układ 2000/15

Zakres pomiaru: EUNF 2007

Data opracowania mapy: 07.08.2020r.

Pozwalam, że niniejszy dokument został opracowany w wyniku prac geodezyjnych i kartograficznych, których rezultaty zawiera operat. Jestem świadomy odpowiedzialności karnej za złożenie fałszywego oświadczenia.	
Identyfikator zgłoszenia prac geodezyjnych:	MODGK.354.2711.2020
Organ służby geodezyjnej, który otrzymał zgłoszenie:	Prezydent Miasta Szczecina
Wykonawca prac geodezyjnych:	GEOHAKI Sebastian Kołczyk
Oznaczenie oraz data sporządzenia dokumentu zawierającego wynik pozycywny weryfikacji:	Protokół nr 1 z dnia 18.09.2020 r.
Imię i nazwisko oraz nr uprawnień zawodowych kierownika prac:	Maciej Zawoski upr.zaw. 21530

Legenda:
~~~~~ granice działek  
nie spełniające obowiązujących standardów dokładności.

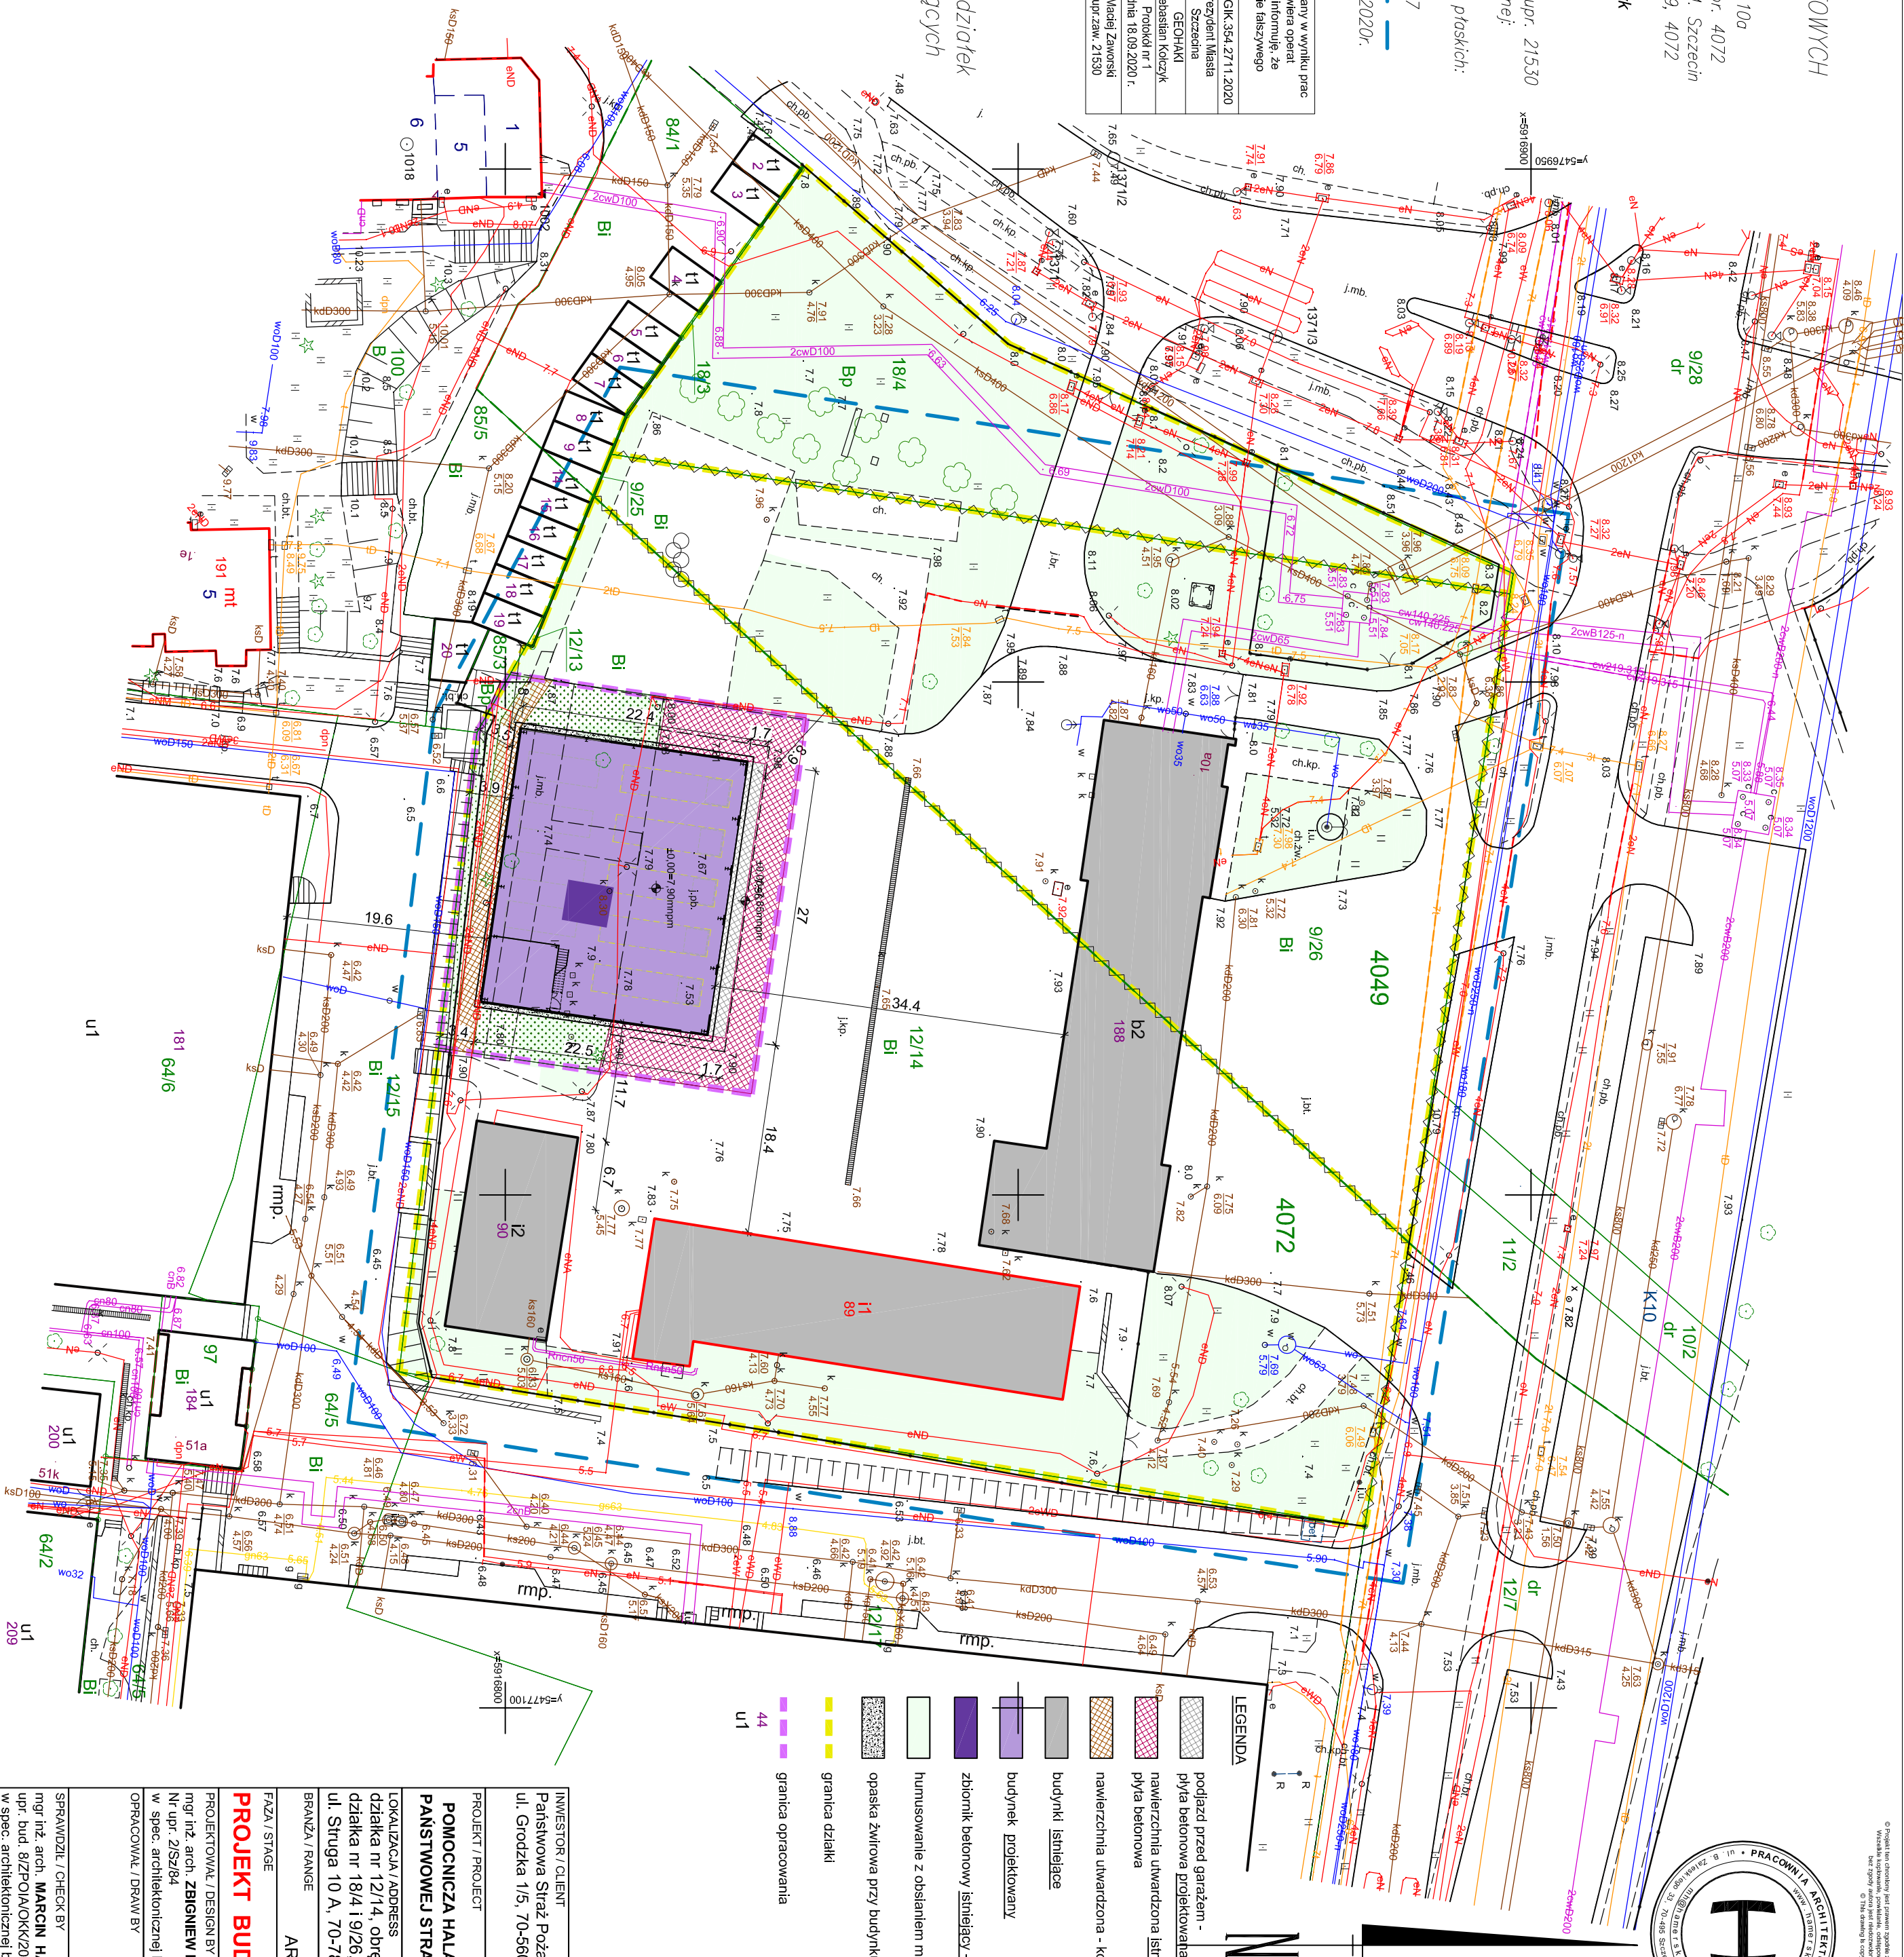

|                                                     |  |
|-----------------------------------------------------|--|
| INWESTOR / CLIENT                                   |  |
| Państwowa Straż Pożarna                             |  |
| ul. Grodzka 11/5, 70-560 Szczecin                   |  |
| PROJEKT / PROJECT                                   |  |
| POMOCNICZA HALA GARAŻOWA PAŃSTWOWEJ STRAŻY POŻARNEJ |  |
| LOKALIZACJA / ADDRESS                               |  |
| działka nr 12/14, obręb 4072;                       |  |
| działka nr 18/4 i 9/26, obręb 4049                  |  |
| ul. Struga 10 A, 70-784 SZCZECIN                    |  |
| BRANŻA / RANGE                                      |  |
| ARCHITEKTURA                                        |  |
| FAZA / STAGE                                        |  |
| PROJEKT BUDOWLANY                                   |  |
| PROJEKTOWY / DESIGN BY                              |  |
| mgr inż. arch. ZBIGNIEW MIKE                        |  |
| Nr upr. 215304                                      |  |
| w spec. architektonicznej bez ograniczeń            |  |
| OPRACOWAŁ / DRAW BY                                 |  |
| mgr inż. arch. MARCIN HAMERSKI                      |  |
| upr. bud. 812701AOKK2012                            |  |
| w spec. architektonicznej bez ograniczeń            |  |
| NAZWA RYSUNKU / DRAWING NAME                        |  |
| PLAN                                                |  |
| ZAGOSPODAROWANIA TERENU                             |  |
| SPRAWDZIŁ / CHECK BY                                |  |
| mgr inż. arch. MARCIN HAMERSKI                      |  |
| upr. bud. 812701AOKK2012                            |  |
| w spec. architektonicznej bez ograniczeń            |  |
| DATA / DATE                                         |  |
| 10/2020                                             |  |
| SKALA / FORMAT                                      |  |
| NR RYS. / DRAWING No                                |  |
| 1:500 @ A2                                          |  |
| © THIS DRAWING IS COPYRIGHT                         |  |