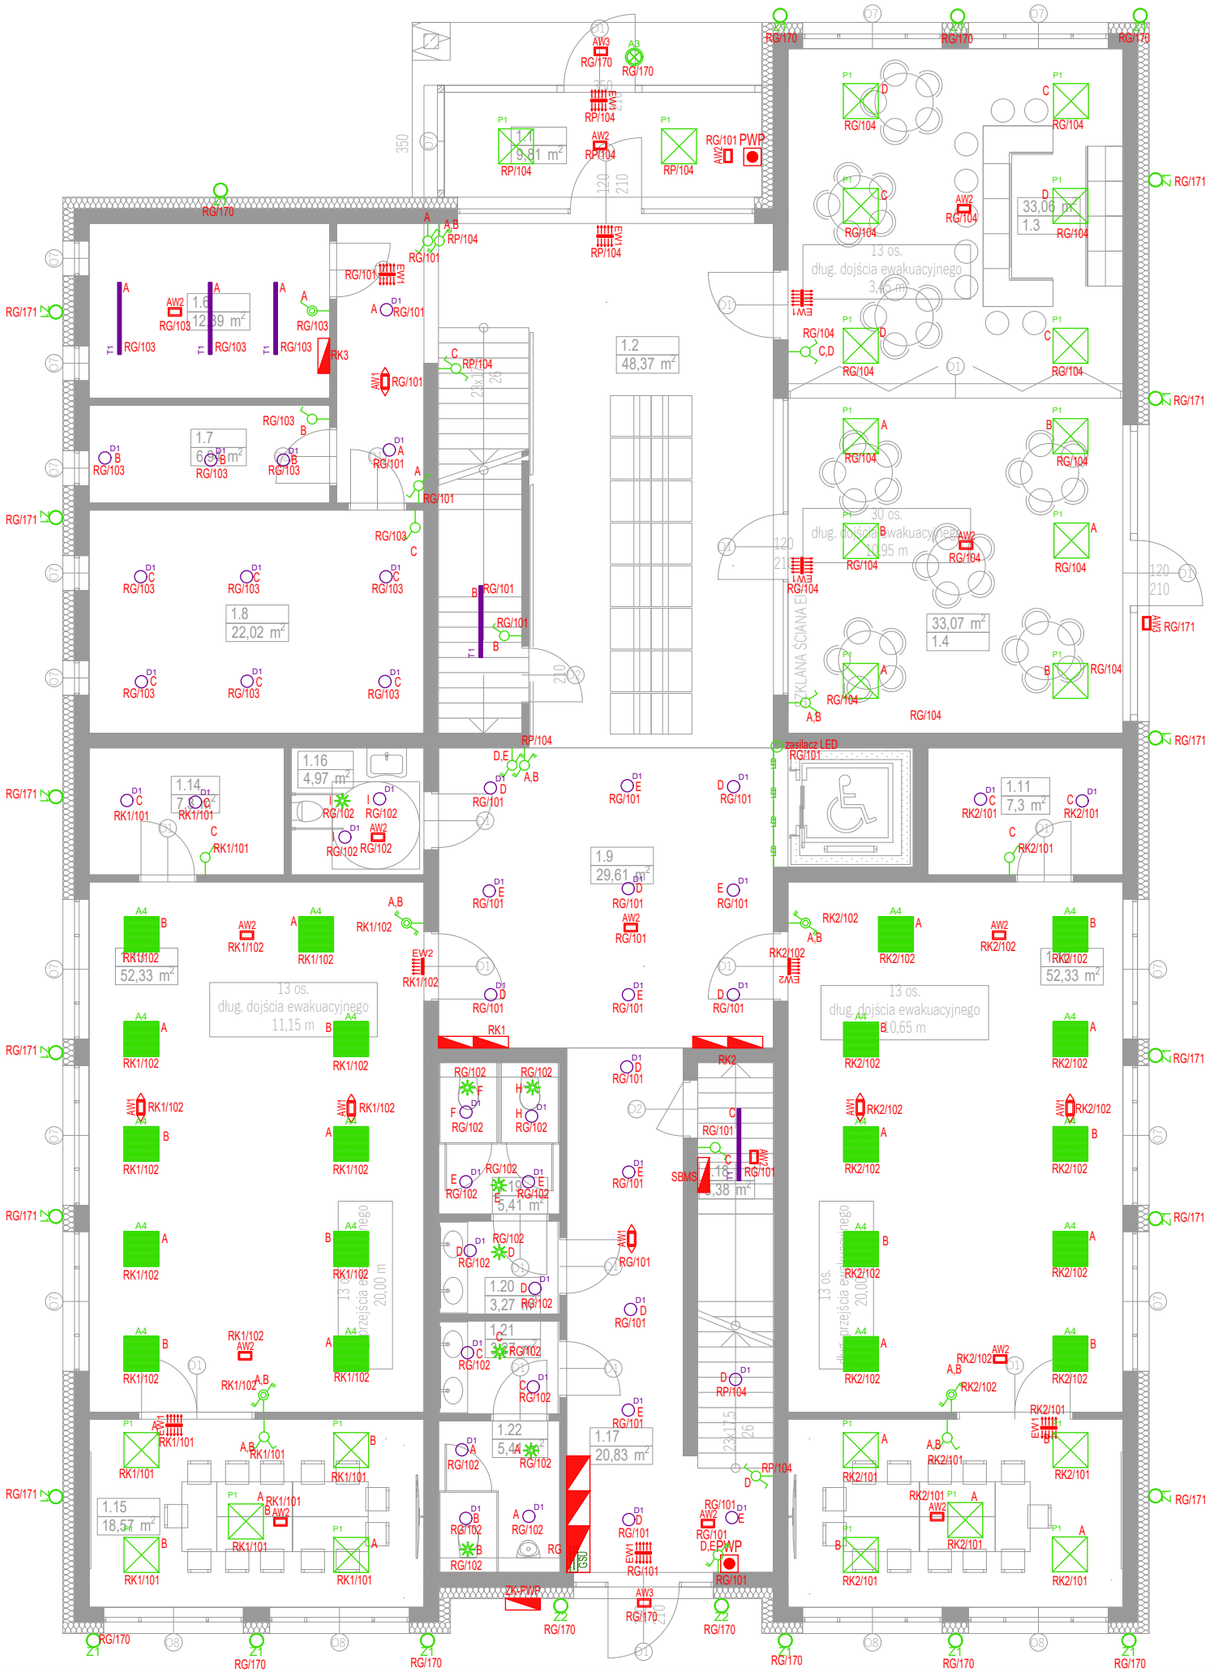

ENERGOPROJEKTY SP. Z O.O
ul. Opolska 15, 15-549 Białystok
tel. 85 667 29 23, 606 205 923

TEMAT:
Budynek pracowni żywienia przy ZSCKR wraz z niezbędną infrastrukturą techniczną, instalacją gazową i zagospodarowaniem terenu

ADRES BUDOWY:	Sejny, ul Konarskiego 23 JEDNOSTKA EWIDENCYJNA Sejny 200901_1 OBRĘB 0001 SEJNY DZIAŁKA NR EWID 1596/1, 1596/8
INWESTOR:	Zespół Szkół Centrum Kształcenia Rolniczego im. St. Staszica ul. Konarskiego 23

PRZEDMIOT RYSUNKU:	Nr. rysunku:
INSTALACJA OŚWIETLENIOWA - PARTER	EP03
STADIUM: PROJEKT INSTALACJI ELEKTRYCZNYCH	Skala: 1:100

Specjalność:	Imię i nazwisko:	Podpis:
Elektryka		
Projektant:	mgr inż. Krystian Olendzki upr. PDL/0138/PBE/18	
Sprawdzający:	mgr inż. Bartłomiej Żywolewski upr. PDL/0199/PWBE/19	
DATA:	10.09.2024r	Nr str.: