Uwagi:
1. Część graficzną projektu rozpatrywać łącznie z opisem technicznym
2. Nie należy odmierzać wymiarów z rysunku. ani używać go jako szablonu. Przed przystąpieniem do prac wykonawczych wszystkie wymiary należy sprawdzić w naturze. W przypadku stwierdzenia niezgodności należy zwrócić się do projektanta.
3. Zastrzega się wszelkie prawa wynikające z ustawy o prawie autorskim. Niniejszy rysunek nie może być przerysowywany. uzupełniany lub odstąpiony komukolwiek bez pisemnej zgody posiadacza praw autorskich.

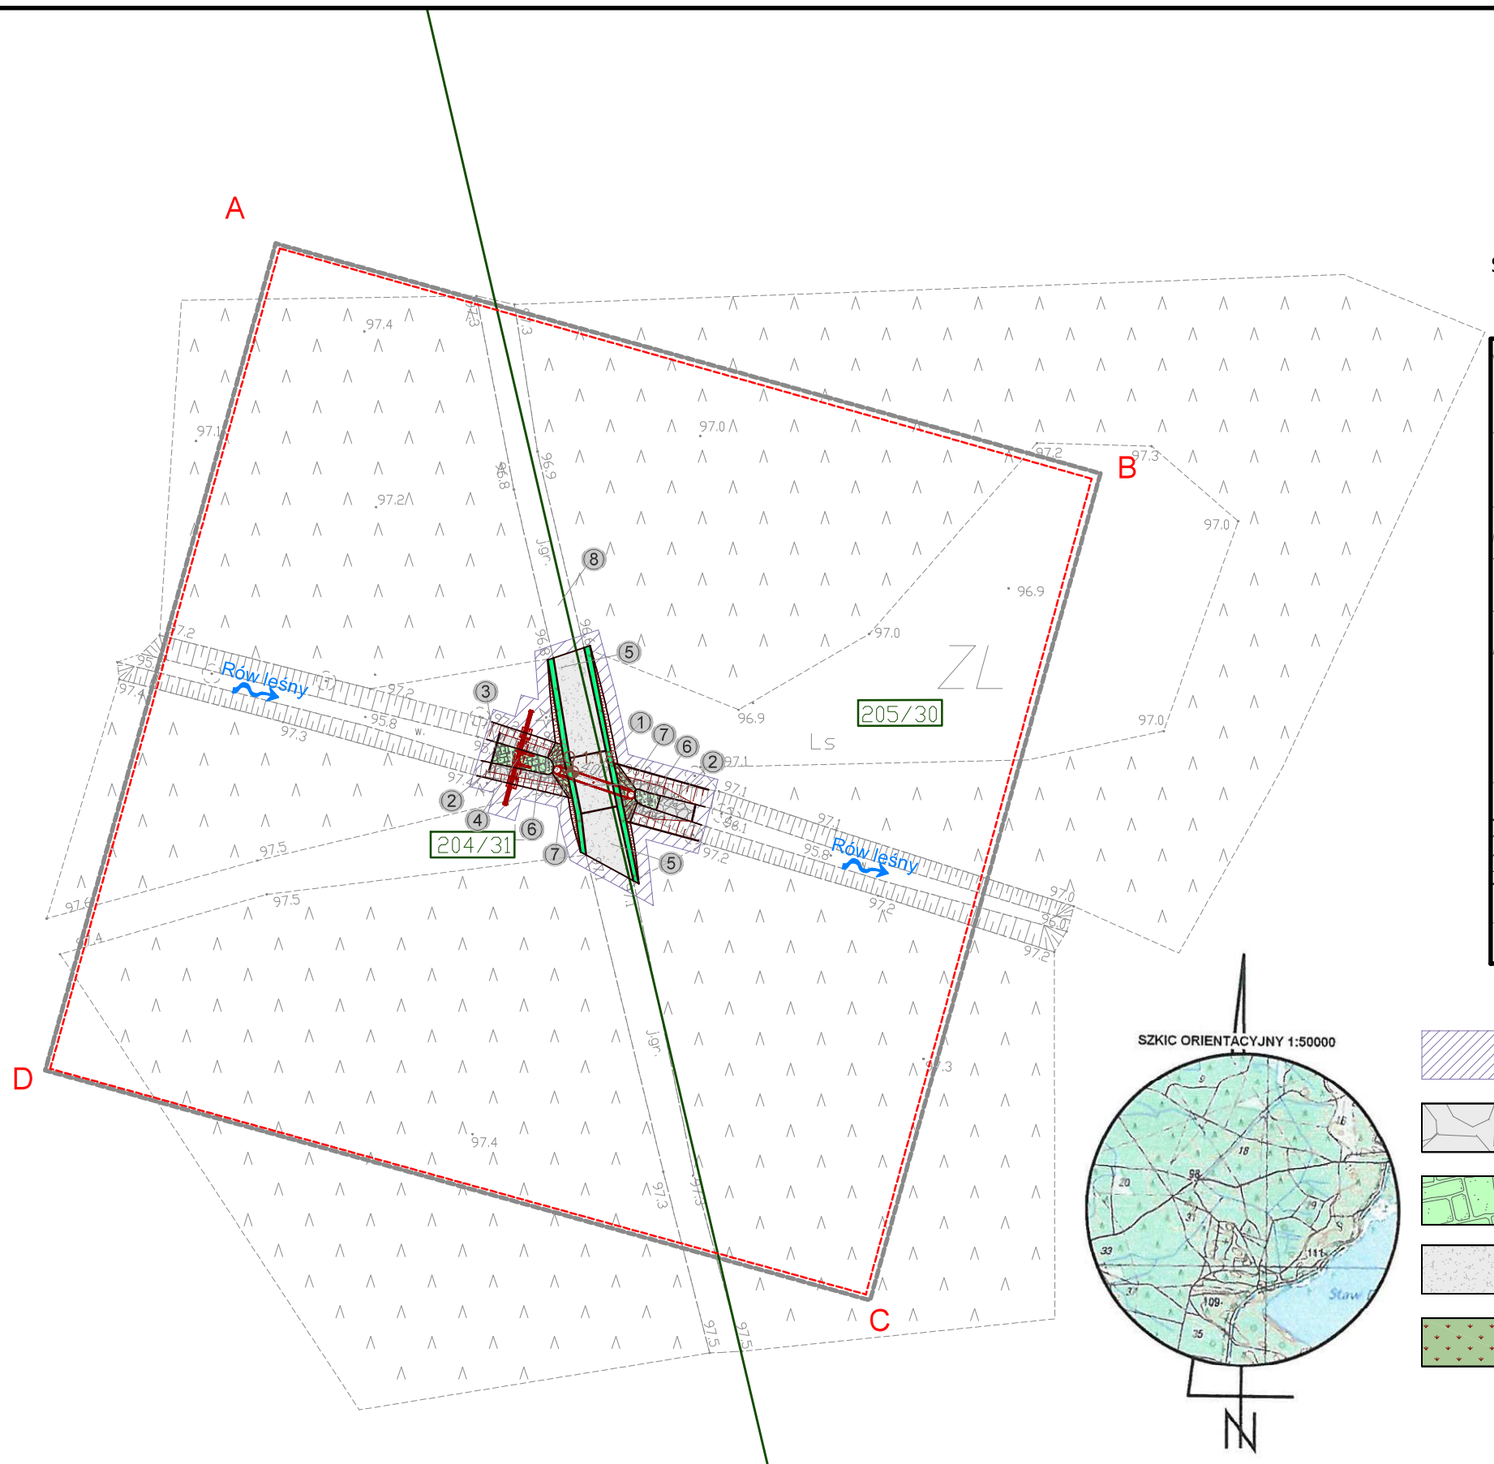


Szczegół rozwiązania projektowego
Skala 1:200

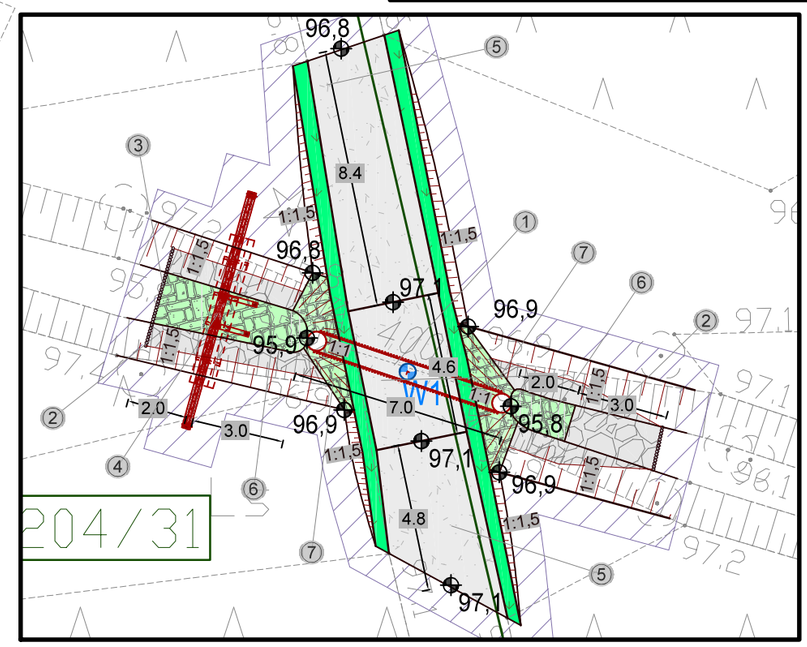





Legenda:

- Zakres ewentualnego wyrównania terenu do istniejących rzędnych
- Zabezpieczenie przed erozją narzutem kamiennym
- Obrukowanie kamieniem łupanym układanym na zaprawie cementowej
- Stabilizacja nawierzchni drogowej kruszywem
- Obsiew skarp mieszanką traw
- Palisada drewniana
- 555 | 548 — Numer ewidencyjny działki inwestycyjnej
- Granice działek ewidencyjnych
- A,B..n — Linia rozgraniczająca teren inwestycji
- O.1 — Oznaczenie odwiertu geologicznego
- W1 — Oznaczenie punktu współrzędnych
- Kierunek spływu wód

| Oznaczenie punktu | Współrzędne X | Współrzędne Y |
|---|---|---|
| W1 | 5712741.7132 | 6437095.6330 |

| Nr rew. | Data | Opis zmian |
|---|---|---|
| 0 | 02-2021 | Wydanie pierwotne rysunku. |

MAPA DO CELÓW PROJEKTOWYCH — ARKUSZ 9 (38)

| | | |
|---|---|---|
| Oznaczenie kancelaryjne zgłoszenia pracy geodezyjnej | | GGM-PODGIK.6640.1056.2018 |
| Miejscowość | | Olsza Nr 732.1.18 |
| Jednostka ewidencyjna | identyfikator | 021303_5 |
| | nazwa | Milicz |
| Obręb ewidencyjny | identyfikator | 021303_5.0041 |
| | nazwa | Olsza |
| Skala mapy | | 1:500 |
| Nazwa układu współrzędnych | prostokątnych płaskich | PL2000/6 |
| | wysokości | PL-KRON86-NH |
| Oznaczenie granic obszaru aktualizacji | | |
| Mapa została wykonana bez ustalania gruntów obciążonych służebnościami gruntowymi | | |
| Oznaczenie i symbol konturu użytku gruntowego który nie jest ujawniony w bazie danych ewidencji gruntów i budynków | | brak |
| Mapa w pasie oznaczonym linią przerywaną aktualna na dzień | | 22.12.2018r. |

ATWA-GEO GEODEZJA
Artur Nowak
Ligota 74 b, 55-100 Trzebnica
tel. 607 464 885
NIP 8991305809, REGON 022482430

Nazwa/imię i nazwisko wykonawcy oraz data i podpis osoby reprezentującej wykonawcę

GEODETA UPRAWNIONY
inż. Artur Nowak
Nr [illegible]
Ligota 74 b, 55-100 Trzebnica
Kom. 607 464 885 e-mail: atwa@o2.pl

Imię i nazwisko nr uprawnień oraz data i podpis geodety uprawnionego który opracował mapę

Legenda:
ZL - oznaczenie obszaru zagospodarowania

Poświadcza się, że niniejszy dokument został opracowany w wyniku prac geodezyjnych i kartograficznych, których rezultaty zawiera operat techniczny wpisany do ewidencji materiałów państwowego zasobu geodezyjnego i kartograficznego

Organ prowadzący państwowy zasób geodezyjny i kartograficzny: STAROSTA MILICKI
Identyfikator ewidencyjny materiału zasobu-operatu technicznego: P.0213.2019. 495
Data wpisania operatu technicznego do ewidencji materiałów zasobu: 17. 06. 2019
Imię, nazwisko i podpis osoby reprezentującej organ: Z up. STAROSTY Monika Furkal główny specjalista

1. Obiekt nr 732.1.18
Projektowany przepust z piętrzeniem na rowie leśnym
- rozbiórka istniejącego przepustu
- rz. wlotu: 95,90 m n.p.m.
- rz. wylotu: 95,80 m n.p.m.
- średnica: 0,60 m
- długość: 7,00 m

2. Zabezpieczenie koryta przed erozją narzutem kamiennym na długości 3,0 m poniżej i 2,0 m powyżej zastawki i na wylocie przepustu na długości 5,0 m
- frakcja kamienia: 15-25 cm
- grubość warstwy: 30 cm

3. Stabilizacja umocnień kamiennych palisadą drewnianą
- średnica pali: 12-14 cm
- długość pali: 1,5 m

4. Projektowane piętrzenie za pomocą zastawki
- szerokość przelewu: 0,80 m
- wysokość napełnienia: 0,40 m
- rzędna napełnienia: 96,30 m n.p.m.
- rzędna dna: 95,90 m n.p.m.

5. Wykonanie najazdów nad przepust na istniejącej leśnej drodze gruntowej

6. Zabezpieczenie dna powyżej i poniżej przepustu oraz dna powyżej zastawki poprzez obrukowanie kamieniem na zaprawie cementowej
- frakcja: 15-30 cm
- grubość warstwy: 30 cm

7. Zabezpieczenie wlotu i wylotu przepustu poprzez obrukowanie kamieniem na zaprawie cementowej
- frakcja: 15-20 cm
- grubość warstwy: 20 cm

8. Istniejąca droga gruntowa

Inwestor:
Państwowe Gospodarstwo Leśne
Lasy Państwowe Nadleśnictwo Żmigród
ul. Parkowa 4a
55-140 Żmigród

Biuro projektowe:
Instytut OZE Sp. z o. o.
ul. Skrajna 41A, 25-650 Kielce

Inwestycja (Projekt nr SW732):
„Zwiększenie wykorzystania zasobów wodnych poprzez adaptację istniejących systemów melioracyjnych do pełnienia funkcji retencyjnych oraz niwelowanie ich negatywnego oddziaływania na ekosystemy leśne na terenie Leśnego Kompleksu Promocyjnego Lasy Doliny Baryczy"

Adres inwestycji:
dz. ewidencyjna nr 204/31,205/30 obręb 0051 Olsza
gm. Milicz, powiat milicki, woj. dolnośląskie

| Imię i nazwisko | Branża, nr upr. | Podpis |
|---|---|---|
| Projektant: | | |
| mgr inż. Anita Banaś | hydrotechniczna SWK/0079/PBH/19 | |
| mgr inż. Tomasz Kowalski | drogowa SWK/0129/POOD/10 | |
| Asystenci Projektanta: | | |
| mgr inż. Wiktor Krajcarz | hydrotechniczna - | |
| mgr inż. Sylwia Lisowska | hydrotechniczna - | |
| mgr inż. Barbara Jakubczyk | hydrotechniczna - | |

Nazwa rysunku:
Projekt zagospodarowania terenu obiekt 732.1.18

| Stadium: | Branża: | Nr rysunku: |
|---|---|---|
| Projekt wykonawczy | hydrotechniczna | PW-H-8.1 |

| Skala: | Data: | Format: | Str: |
|---|---|---|---|
| 1:500 | 02-2021 | A3roll | |