

Województwo: **dolnośląskie**
 Powiat: **bolesławiecki**
 Miejscowość: **Bolesławiec**
 Jednostka ewidencyjna: **020101_1_Bolesławiec**
 Obręb ewidencyjny: **020101_1_0004_Bolesławiec-4**
 Działka: **202/6,202/7**

GEODEZJA
 Dariusz Sobol
 Al. Warszawska 15A, 59-800 Lubanów
 tel. 71 712 190
 NIP: 519-100-0000 REGON: 385369646
 WPK.6640.604.2021


MAPA DO CELÓW PROJEKTOWYCH
 S.152.26.11.3.2.5.152.26.11.4.1
 skala 1:500
 układ współrzędnych prostokątnych: 2000, strefa 15
 Układ wysokości: PL-EVRF2007-N11

Aktualizację terenu określonego granicą linii w treści niniejszej i podziemiej wykonano:
 Nie wykazuje się istnienia w terenie innych nie wykazanych na niniejszej mapie urządzeń podziemnych, które nie były objęte do inwentaryzacji lub o których brak jest informacji w inwentaryzacji brzozych.
 Granice i numery działek zgodne z mapą ewidencyjną gruntu.
 Na mapie nie ustalono ewentualnych obciążeń służebności gruntowych wykazanych w Kartach Własności.
 Mapa wykonana pod obiektem kubatury.
 Punkty osnowy geodezyjnej podlegały ochronie - art.48 ust.1 pkt.3 Prawo Geodezyjne i Kartograficzne.

ZAKRES OPRACOWANIA: ---

Podważam, że niniejszy dokument został opracowany w wyniku prac geodezyjnych i kartograficznych, których rezultaty zawiera oporząd techniczny zweryfikowany porównaniem. Jednocześnie informuję, że jestem świadomy odpowiedzialności karnej za złożenie fałszywego oświadczenia.

Identyfikator zgłoszenia prac geodezyjnych: **P. 0201.2021.025**
 Organ służby geodezyjnej, który otrzymał zgłoszenie: **STAROSTA DOBRZYŃSKI**
 Wykonawca prac geodezyjnych: **GEODEZJA DARIUSZ SOBOL**
 Nr oraz data sporządzenia dokumentu zawierającego wynik pozostawionej weryfikacji: **Protokół weryfikacji nr 1 z dnia 31 MAR. 2021**
 Imię i nazwisko oraz nr uprawnień zawodowych kierownika prac: **Łukasz Szwabowicz, Geodezja, Nr upr. 22203**

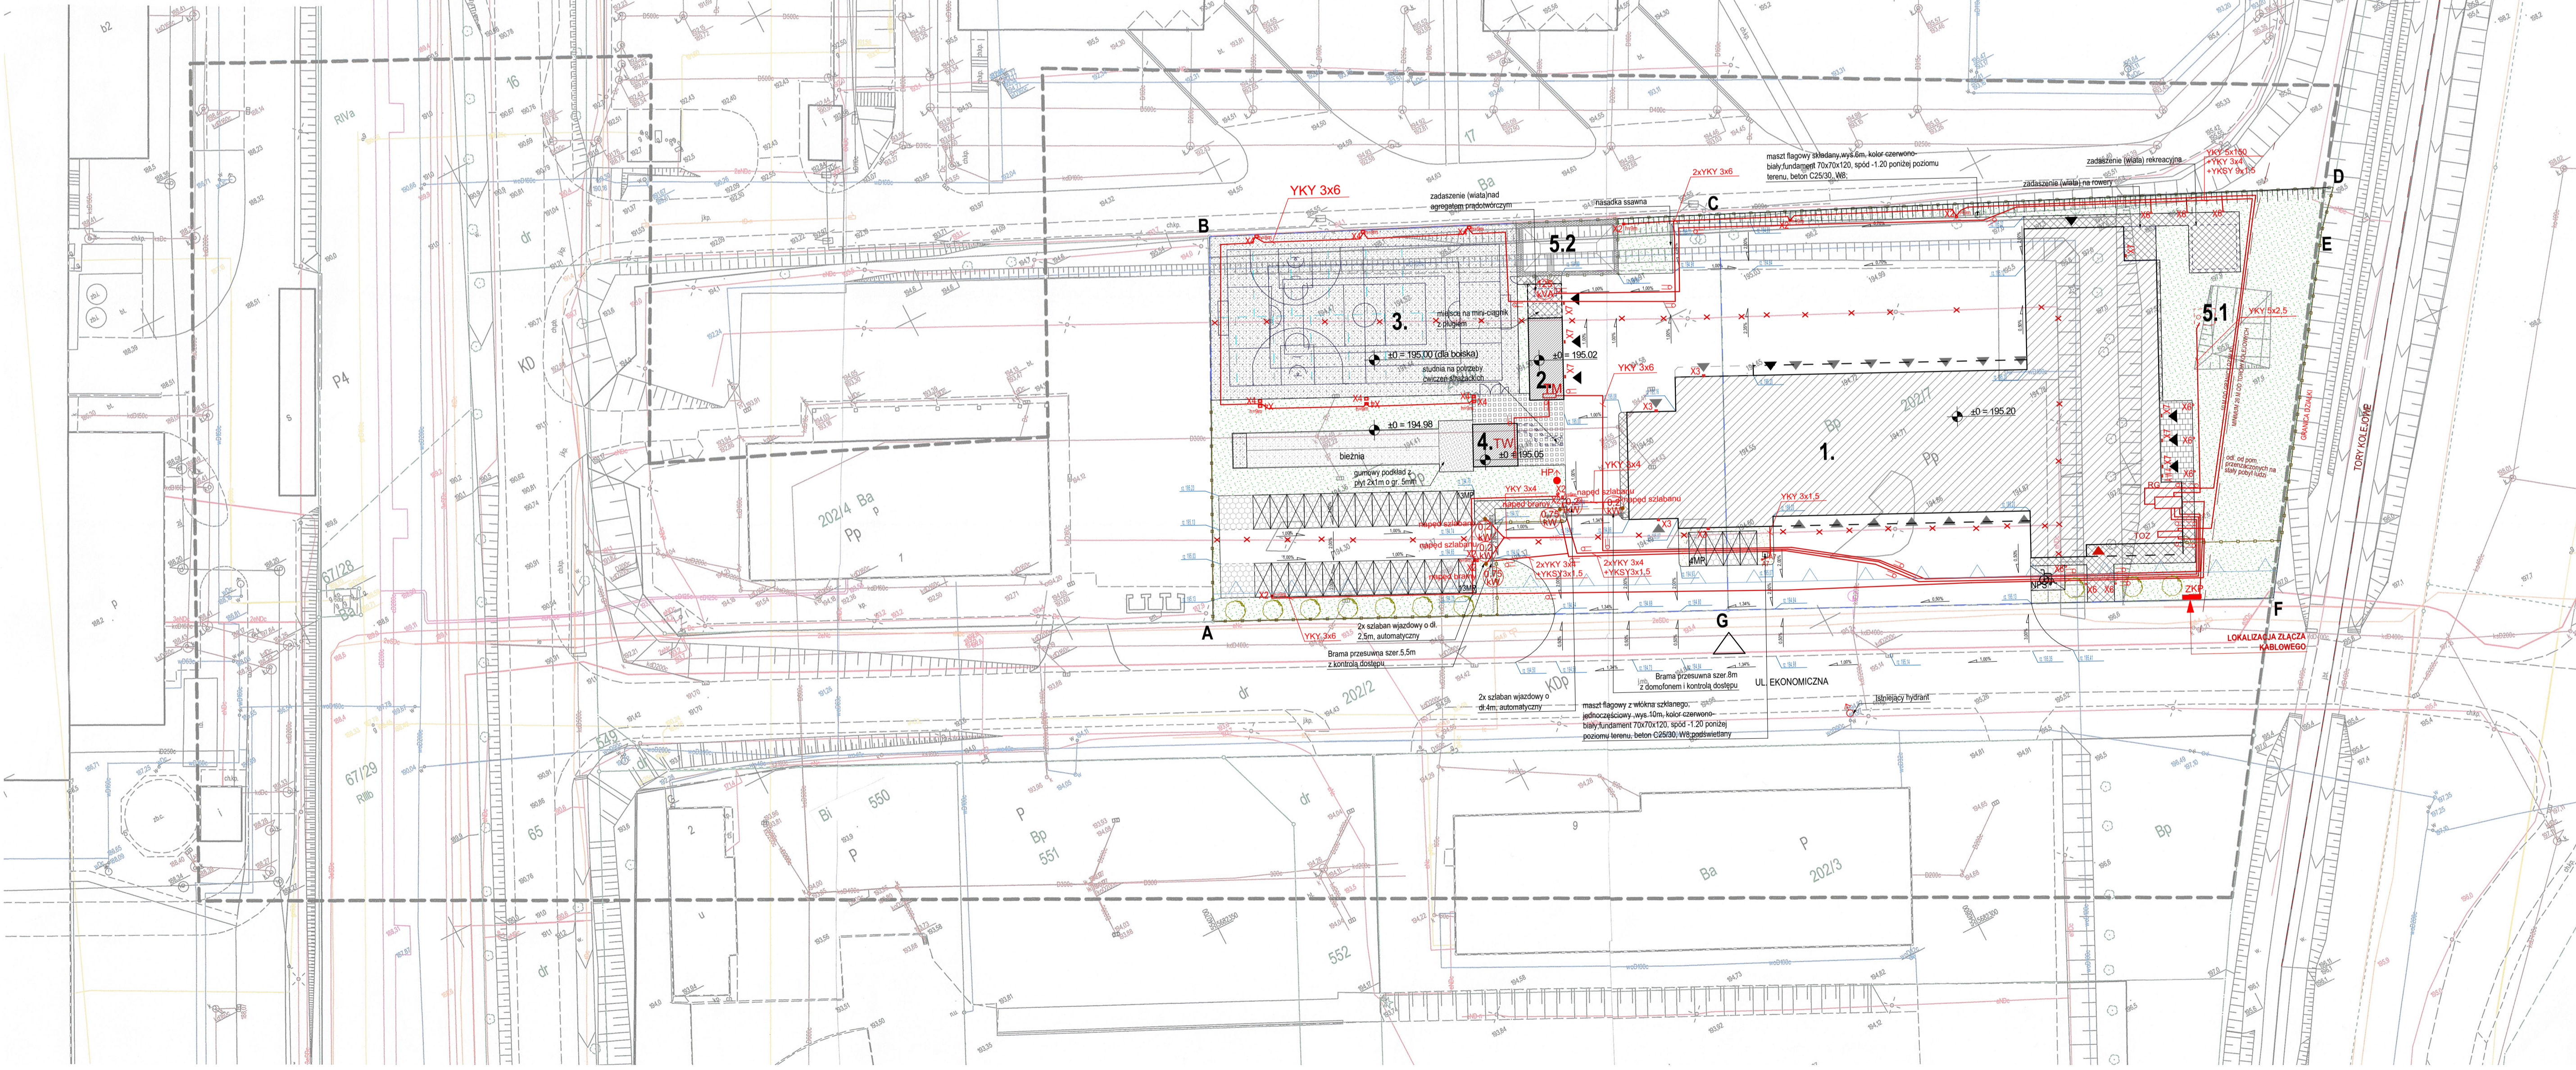

LEGENDA	
--- (dashed line)	granica działek o nr ewid. : 246123 (pow. 3 369,00m ² ; 246125 (pow. 11 631,00m ² ; oznaczenie 1ZP - teren zieleni urządzonej; oznaczenie 1U - teren zabudowy usługowej)
--- (dashed line with triangles)	nieprzekraczalna linia zabudowy
--- (dashed line with circles)	projektowane ogrodzenie o wys. 1,70m
--- (dashed line with triangles)	projektowane ogrodzenie typu "pilkochwył" wys.6m z siatki ochronnej polietylen, wokół sport. boiska wielofunkcyjnego
▲ (triangle)	główne wejście do budynku
▲ (triangle)	wejscia do budynku
▲ (triangle)	wjazd do budynku
▲ (triangle)	wjazd na działkę

- OZNACZENIA:**
1. Projektowana Komenda Powiatowej Państwowej Straży Pożarnej oraz Jednostki Ratowniczo-Gaśniczej
 2. Budynek magazynowy z wydzielonym pom. na gromadzenie odpadów stałych oraz wiatła na agregat prądotwórczy
 3. Boisko wielofunkcyjne dla strażaków
 4. Wieża do ćwiczeń strażackich z bieżnią
 - 5.1 Zbiornik retencyjny zamknięty z pompą 10000L
 - 5.2 Zbiornik retencyjny otwarty wykorzystywany do ćwiczeń strażackich

LEGENDA:	
X2	GUELL LED 105W 11550lm 4000K IP66 IK08
X3	GUELL LED 78W 9280lm 4000K IP66 IK08
X4	GUELL LED 230W 22900lm 4000K IP66 IK08
X7	MIMIK 20 FLAT M 13.5W 840 IP66
X8	KHA LED 19W 4000K IP66
A7	GEA LED 23W 4000K 15ST IP67
h	wysokość montażu opraw na ruszcie
ZKP	złącze kablowo-pomiarowe
x x x	istniejące kable oraz słupy oświetleniowe do likwidacji

INWESTOR: Komenda Powiatowa PSP w Bolesławcu		ADRES: ul. Wesoła 2, 59-700 Bolesławiec	
NAZWA I ADRES OBIEKTU BUDOWLANEGO: Budowa Komendy Powiatowej Państwowej Straży Pożarnej z Jednostką Ratowniczo-Gaśniczą w Bolesławcu wraz z niezbędną infrastrukturą techniczną i zagospodarowaniem terenu na działce o nr ewid. 202/6 i 202/7, obręb 0004 Miasta Bolesławiec			
PROJEKTOWAŁ: mgr inż. W. Maszkowski	WSPRACOWAŁ: inż. M. Duszyński	PODZIAŁ: inż. M. Duszyński	JEDNOSTKA PROJEKTOWA: ADO XXI <small>spółka z ograniczoną odpowiedzialnością ul. Tytusowska 38, 61-326 Poznań</small>
USTAWIENIA: inż. bud. T. Niedbala		DATA: 21.06.2021r.	
STAN: INSTALACJE ELEKTRYCZNE SŁUPOWE		STADIUM: PROJEKT BUDOWLANY	
TYTUŁ KRYTYCZNY: Plan sieci zewnętrznych i oświetlenia terenu		NR KRYTYCZNY: PB-E-07	
<small>PROJEKT OCHRONNY PRAWEM AUTORSKIM MOŻE SŁUżyć WYŁĄCZNIE DO CELI, DLA KTÓREGO ZOSTAŁ WYMNOWNY. UDOŚTĘPNIANIE JAKIEJKOLWIEK CZĘŚCI PROJEKTU W JAKIEJKOLWIEK FORMIE - WYŁĄCZNIE ZA ZGODĄ AUTORÓW I AUTORSKIEJ PRACOWNI PROJEKTOWEJ: "ADO XXI" ul. Tytusowska 38, 61-326 Poznań</small>			