SCHEMAT
UKŁADU
POM. POWIELARNI

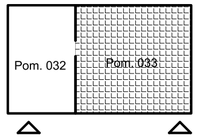

WIDOK A-B

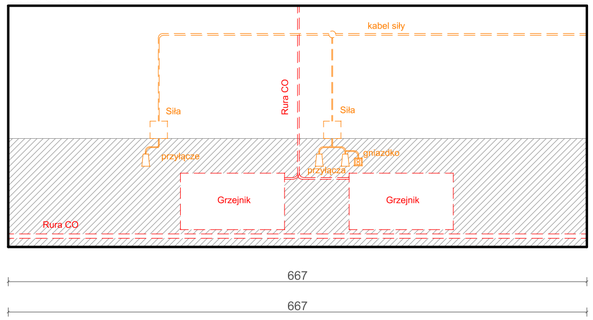

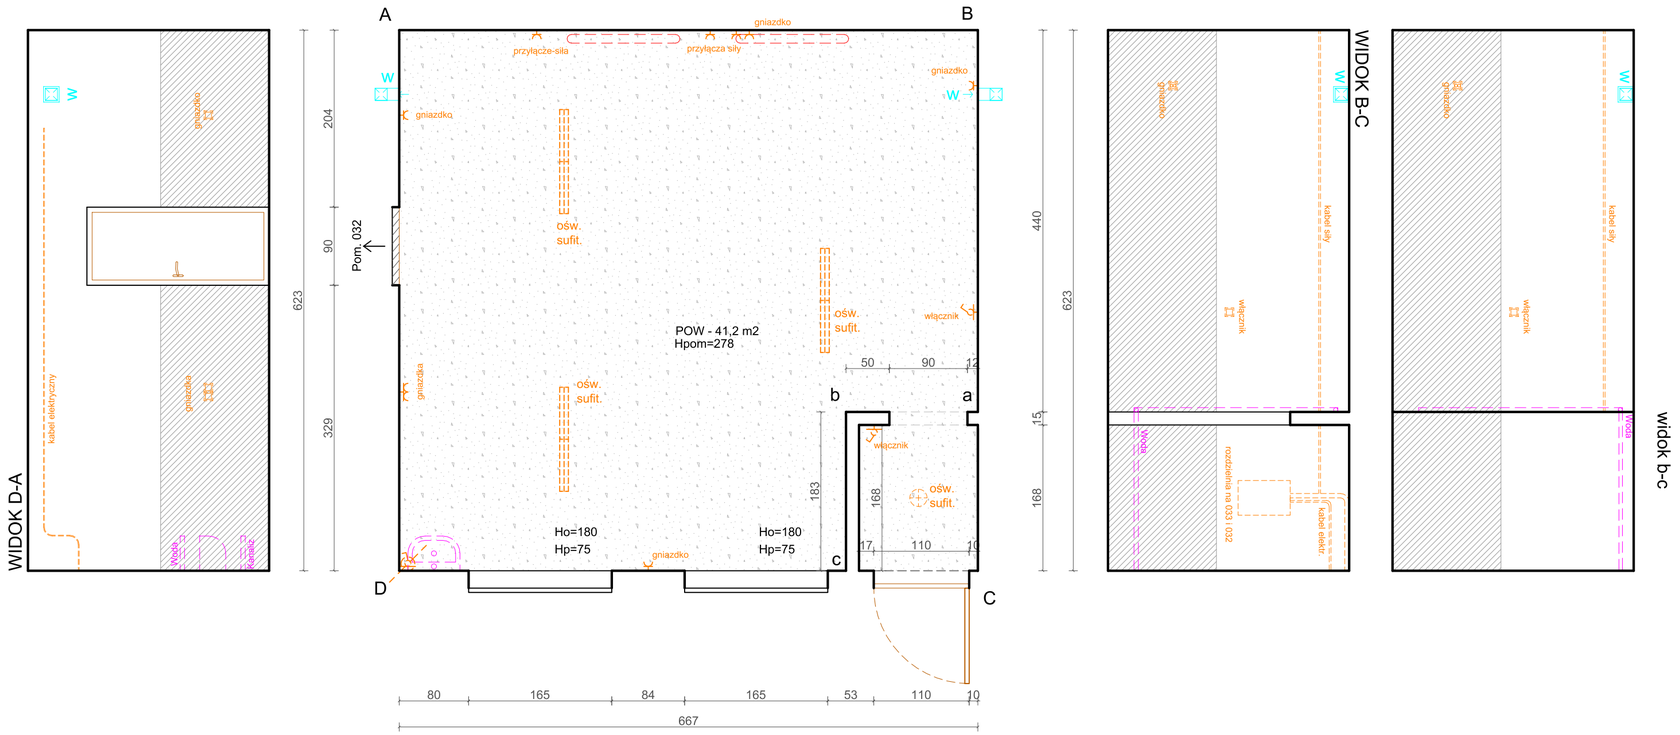

UWAGI:

-WSZELKIE WYMIARY NALEŻY WERYFIKOWAĆ W NATURZE

-WSZELKIE ZMIANY W PROJEKCIE KONSULTOWAĆ Z PROJEKTANTEM

-WSZELKIE PRACE PROWADZONE BĘDĄ NA CZYNNYM OBIEKCIE

LEGENDA

- Oprawa oświetleniowa - sufitowa
- Oprawa oświetleniowa - kinkiet
- Włącznik światła - pojedyńczy | podwójny
- Gniazdo elektryczne
- Umywalka
- Grzejnik
- Wentylacja\Rewizja
- Lamperia
- Posadzka betonowa
- Instalacje elektryczne telekomunikacyjne
- Instalacje sanitarne
- Instalacje C.O

STUDIO ARCHITEKTURY GAMMA sp. z o.o.
ul. Opolska 15, 15-549 Białystok
NIP: 9662091851; REGON:0000503182
tel. 531-901-470 KRS:200843264
e-mail: architekt.bialystok@gmail.com

TEMAT:

Zadanie nr 2 - Remont i wyposażenie 2 pomieszczeń po byłej powielarni - zlokalizowanych na terenie posesji PUW- na potrzeby przechowywania bieżących akt spraw OPT

ADRES BUDOWY:	ul.Mickiewicza 3 15-213 Białystok działka nr ewid. 1777/4 obręb ewid: nr 11, Białystok
INWESTOR:	Podlaski Urząd Wojewódzki w Białymstoku ul.Mickiewicza 3 15-213 Białystok

PRZEDMIOT RYSUNKU: INWENTARYZACJA STANU ISTNIEJĄCEGO POMIESZCZENIE "POWIELARNI" 033	Nr rysunku: 4
STADIUM: PROJEKT BUDOWLANY	Skala: 1:50

	Specjalność:	Imię i nazwisko:	Podpis:
Projektant:	Architektura	mgr inż. arch. Andrzej Z. Gałecki upr bud. w spec.arch. do projektowania bez ograniczeń KPOKK IA 51/2008	
Współpraca:	Architektura	mgr inż.arch. Michał Modzelewski	
DATA:		20.01.2020	Nr str.: