Wieniec "wk"
113.03 mb.
SKALA 1:25

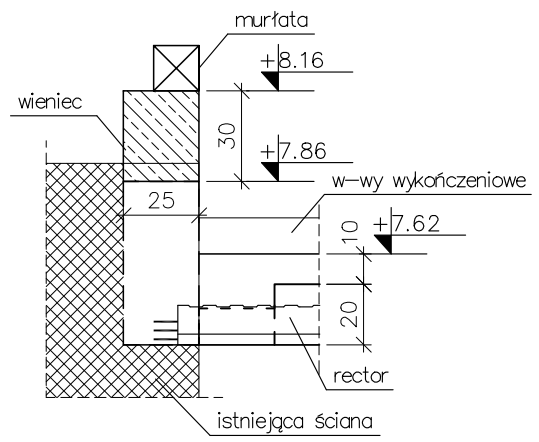

Wieniec "wk"
113.03 mb.
SKALA 1:25

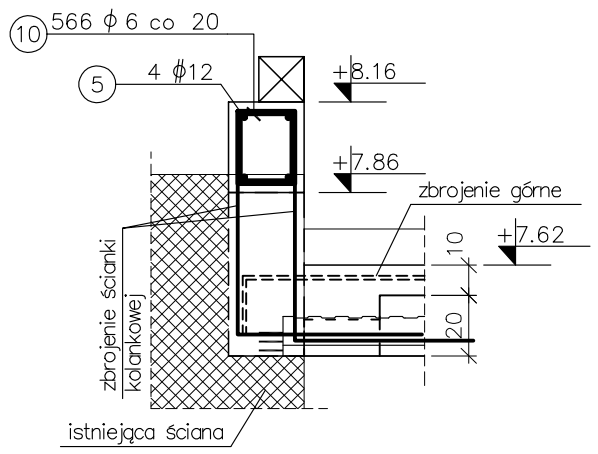

Słupki "sc1"
szt.:95
SKALA 1:25

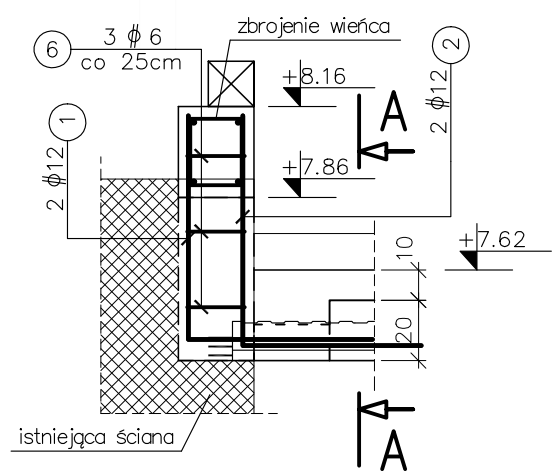

A–A
1:25

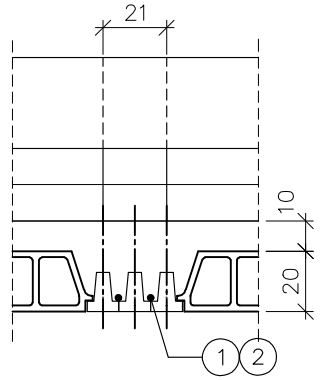

Wieniec "wz1,wz2"
15.29 mb.
skala 1:25

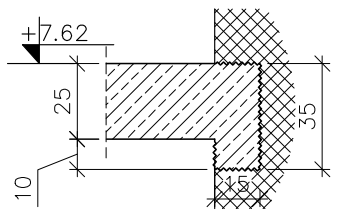

Wieniec "wz1"
3.19 mb.
skala 1:25

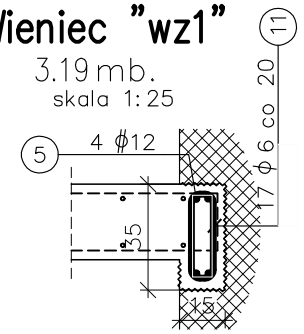

Wieniec "wz2"
12.10 mb.
skala 1:25

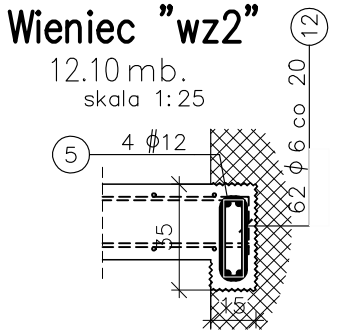

Słupki "sc2"
szt.:24
SKALA 1:25

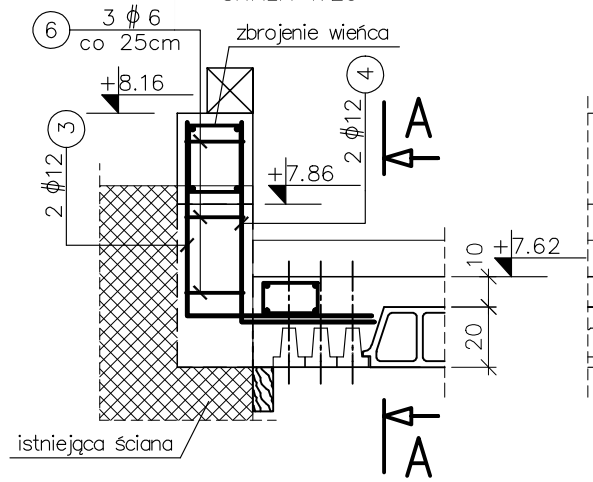

A–A
1:25

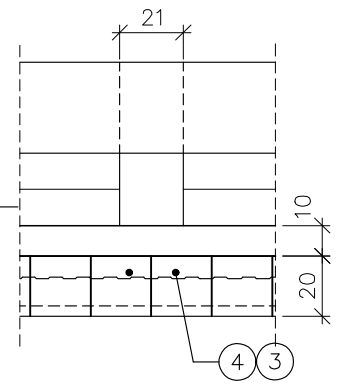

Belka "B"
3.61 mb.
skala 1:25

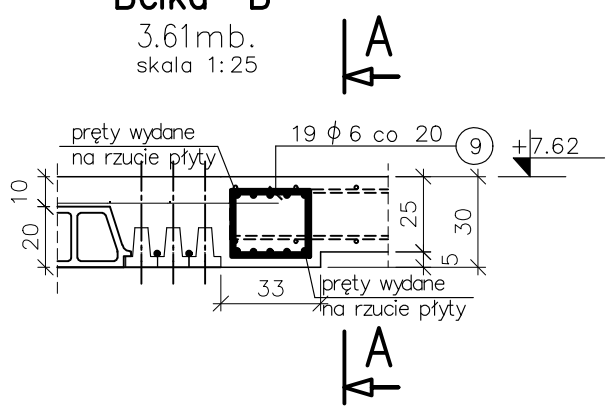

A–A
1:25

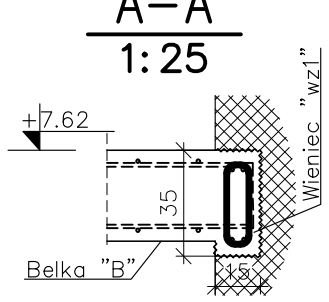

Wieniec "w"
164.34 mb.
SKALA 1:25

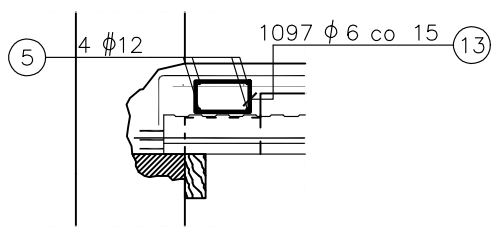

Wieniec "wm1"
7.52 mb.
SKALA 1:25

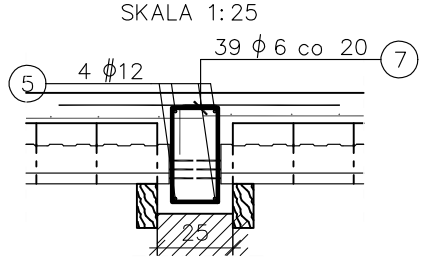

Wieniec "wm2"
3.03 mb.
SKALA 1:25

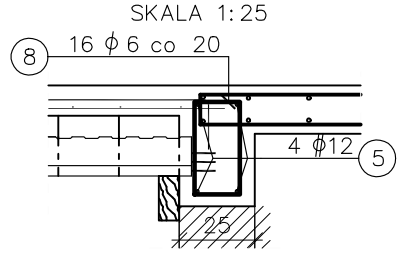

UWAGI :

1. Uwagi ogólne - patrz "Opis Techniczny - Uwagi wykonawcze".
2. Rozpatrywać łącznie z opisem technicznym projektu konstrukcji, który stanowi integralną część opracowania oraz z pozostałymi, powiązanymi rysunkami konstrukcji.
3. Rysunek rozpatrywać łącznie z P.T. Architektury i P.T. odpowiednich branż oraz z pozostałymi rysunkami konstrukcji.
4. Wszystkie wymiary w [cm] jeżeli nie oznaczono inaczej.
5. Układ przerw roboczych każdorazowo musi zostać zaakceptowany przez projektanta konstrukcji.
6. Wykończenie przerw dylatacyjnych według P.T. Architektury.
7. Na rysunku każdorazowo sprecyzowano kolejność układania zbrojenia.
8. Przed wykonaniem ścian klatek schodowych ich wymiary należy sprawdzić z aktualnymi wytycznymi dźwigowymi oraz P.T. Architektury.
9. Wymiary otworów okiennych i drzwiowych należy sprawdzić z aktualnymi wytycznymi producenta stolarki oraz P.T. Architektury.
10. Zasady kształtowania zbrojenia (w tym łączenia i kotwienia) wg PN-B-03264:2002.
11. Miejsca łączenia prętów wykonać zgodnie z zasadami sztuki budowlanej - na zakład w sposób mijankowy (max 50% prętów łączonych w jednym przekroju).
12. Jeżeli na rysunku nie podano inaczej, należy przyjąć minimalne długości zakładów dla prętów: Ø8 la=35cm, Ø10 la=40cm, Ø12 la=50cm, Ø16 la=60cm, Ø20 la=70cm.
13. Jeżeli nie zaznaczono inaczej - minimalne otuliny prętów zbrojenia dla płyt: dolna - 30mm, górna - 30mm.
14. Specyfikacja stali jeśli nie na rysunku wydana na oddzielnych arkuszach, w których wymiary prętów podano jako gabarytowe tj. po obrysie zewnętrznym natomiast dla strzemion po obrysie wewnętrznym.
15. Styk strzemion należy umieszczać przemiennie przy różnych narożnikach.
16. Pręty wydane z mb. lub długości średniej należy dostosować do rzeczywistych wymiarów elementów. Łączenie na zakład wg pkt 11. Skrajne pręty wydane z mb należy kończyć hakiem prostym o długości 5Ø.
17. Zbrojenie dodatkowe - "koziołki" - należy dostosować do technologii układania zbrojenia.
18. Zbrojenie dodatkowe - "pręty rozdzielcze" - należy układać jako zbrojenie rozdzielcze w rozstawie co 20cm w miejscach, gdzie nie wydano zbrojenia górnego na drugi z kierunków.

Beton C25/30 W8
Chudy beton C7/10
Stal ϕ A–IIIN B500SP
Stal ϕ A–1 St3SX

LEM Studio Architektoniczne Sp. z o.o.
ul. Zabłocie 39, 30–701 Kraków
NIP: 676–238–36–75 / REGON: 120753070
KRS: 0000311257
tel: +48 12 296 02 71 / biuro@kvp.pl

Obiekt	Państwowa Szkoła Muzyczna		Nr projektu 21-01
Inwestor	Państwowa Szkoła Muzyczna I stopnia im. Michała Kleofasa Ogińskiego w Miechowie ul. Gen. Wł. Sikorskiego 15B, 32–200 Miechów		Data 09.21
Lokalizacja	Miechów ul. Sienkiewicza 32a dz. nr ewid. 378/5 z obrębu 0001 Miechów		
Branża	KONSTRUKCJA		rewizja
Faza	PROJEKT WYKONAWCZY	nr upr.	podpis
Projektant	mgr inż. Paweł Serafin	MAP/0051/POOK/06	
Sprawdzający	mgr inż. Tomasz Żebro	MAP/0066/POOK/06	
Treść rysunku	DETALE STROPU NAD PIĘTREM		Nr rys: K12
			Skala: 1:25

UWAGA: Prawa Autorskie zastrzeżone – LEM Studio Achitektoniczne sp. z o.o. Wszystkie wymiary należy sprawdzić na budowie! W przypadku użycia nazwy produktu bądź producenta dopuszcza się zastosowanie materiału równoważnego pod względem parametrów technicznych i funkcji jakiej ma służyć.