Rzut dachu

skala 1:50

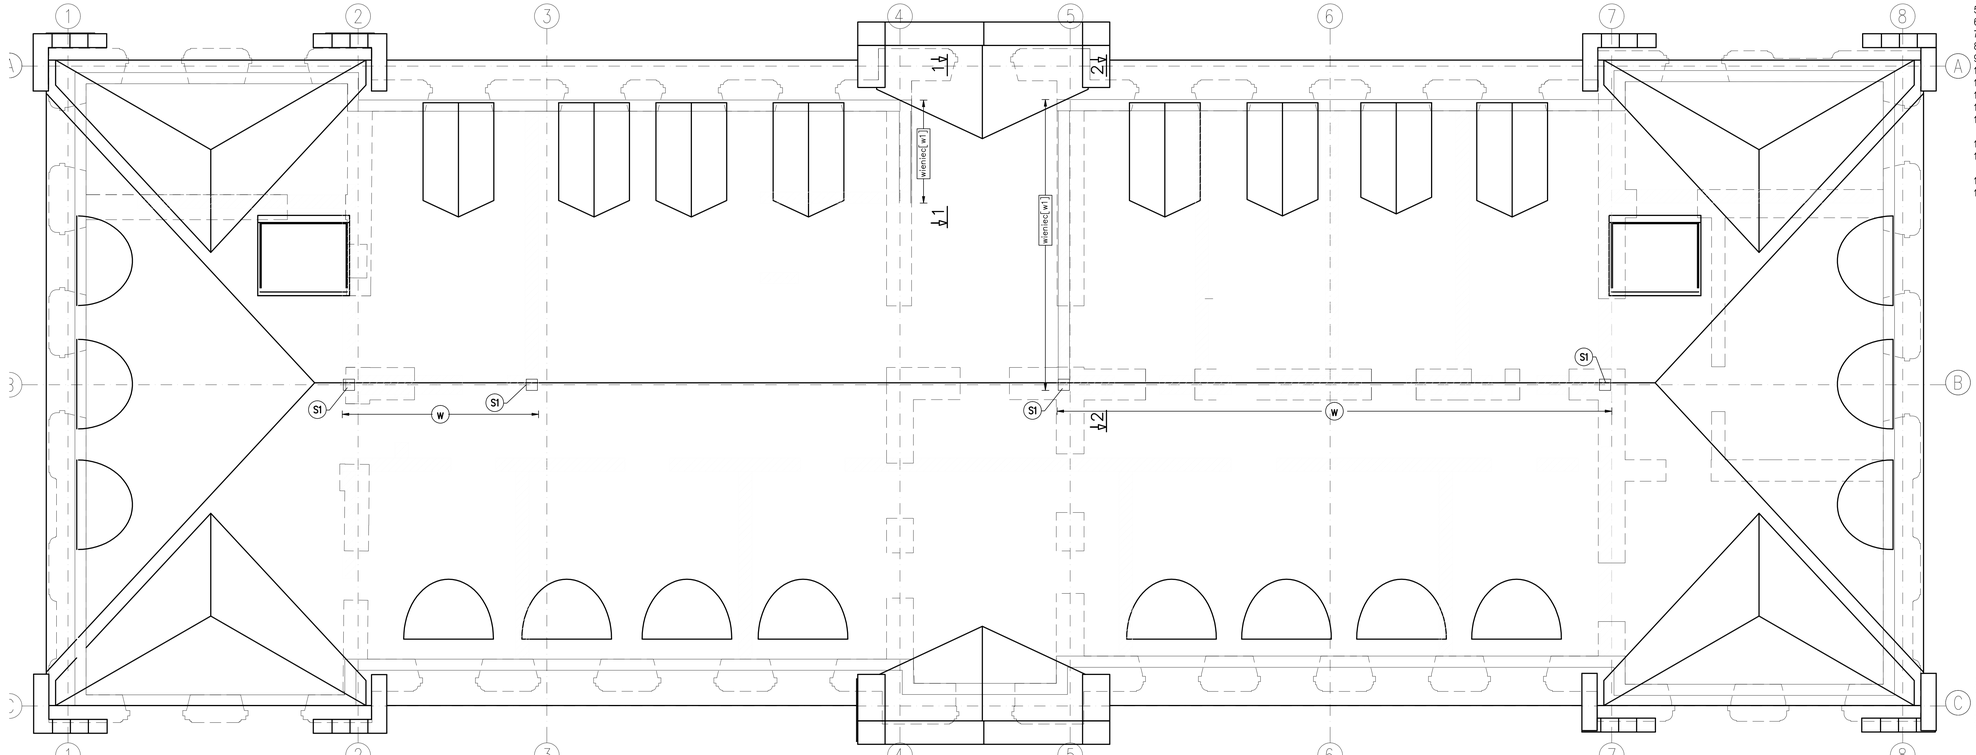

UWAGI :

1. Uwagi ogólne - patrz "Opis Techniczny - Uwagi wykonawcze".
2. Rozpatrywać łącznie z opisem technicznym projektu konstrukcji, który stanowi integralną część opracowania oraz z pozostałymi, powiązanymi rysunkami konstrukcji.
3. Rysunek rozpatrywać łącznie z P.T. Architektury i P.T. odpowiednich branż oraz z pozostałymi rysunkami konstrukcji.
4. Wszystkie wymiary w [cm] jeżeli nie oznaczono inaczej.
5. Układ przerw roboczych każdorazowo musi zostać zaakceptowany przez projektanta konstrukcji.
6. Wykończenie przerw dylatacyjnych według P.T. Architektury.
7. Na rysunku każdorazowo sprecyzowano kolejność układania zbrojenia.
8. Przed wykonaniem ścian klatek schodowych ich wymiary należy sprawdzić z aktualnymi wytyczynmi dźwigowymi oraz P.T. Architektury.
9. Wymiary otworów okiennych i drzwiowych należy sprawdzić z aktualnymi wytycznymi producenta stolarki oraz P.T. Architektury.
10. Zasady kształtowania zbrojenia (w tym łączenia i kotwienia) wg PN-B-03264:2002.
11. Miejsca łączenia prętów wykonać zgodnie z zasadami sztuki budowlanej - na zakład w sposób mijankowy (max 50% prętów łączonych w jednym przekroju).
12. Jeżeli na rysunku nie podano inaczej, należy przyjąć minimalne długości zakładów dla prętów: Ø8 la=35cm, Ø10 la=40cm, Ø12 la=50cm, Ø16 la=60cm, Ø20 la=70cm.
13. Jeżeli nie zaznaczono inaczej - minimalne otulliny prętów zbrojenia dla płyt: dolna - 30mm, górna - 30mm.
14. Specyfikacja stali jeśli nie na rysunku wydana na oddzielnych arkuszach, w których wymiary prętów podano jako gabarytowe tj. po obrysie zewnętrznym natomiast dla strz obrysie wewnętrznym.
15. Styk strzemion należy umieszczać przemiennie przy różnych narożnikach.
16. Pręty wydane z mb. lub długości średniej należy dostosować do rzeczywistych wymiarów elementów. Łączenie na zakład wg pkt 11. Skrajne pręty wydane z mb należy kc hakiem prostym o długości 5ϕ.
17. Zbrojenie dodatkowe - "koziołki" - należy dostosować do technologii układania zbrojenia.
18. Zbrojenie dodatkowe - "pręty rozdzielcze" - należy układać jako zbrojenie rozdzielcze w rozstawie co 20cm w miejscach, gdzie nie wydano zbrojenia górnego na drugi z ki

Wieniec "w"
16.76 mb.
SKALA 1:25

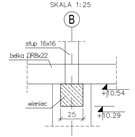

Wieniec "w1"
2.28 mb.
SKALA 1:25

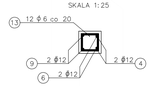

Wieniec "w2"
5.57 mb.
SKALA 1:25

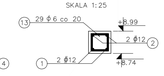

Wieniec "w3"
1.43 mb.
SKALA 1:25

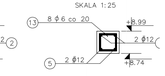

Przekrój 2–2
skala 1:50

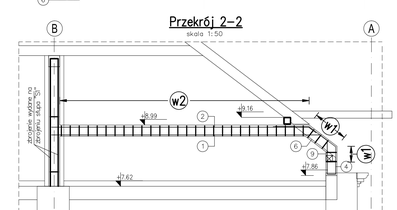

Wieniec "w"
16.76 mb.
SKALA 1:25

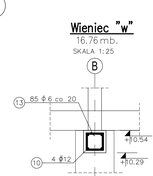

Beton C30/37
Stal ϕ A–IIIN B50
Stal ϕ A–1 St3S

Przekrój 1–1
skala 1:50

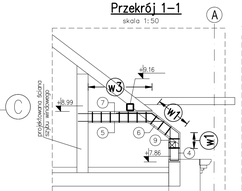

Słup "S1"
S21...4
skala 1:50

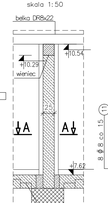

Słup "S1"
S21...4
skala 1:50

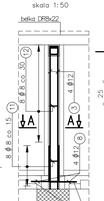

A–A
1:25

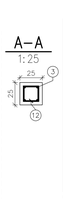

LEM	LEM Studio Architektoniczne Sp. z o.o. ul. Zabłocie 29, 30-701 Kraków NIP: 676-23-29-367 / REGON: 120713070 KRS:000003 tel: +48 12 266 00 71 / lem@lem.pl
Obiekt	Państwowa Szkoła Muzyczna
Inwestor	Państwowa Szkoła Muzyczna I stopnia im. Wincusi Wodiczki Ogólnokształcąca w Mechowie ul. Gen. Wł. Sikorskiego 108, 32-200 Mechów
Lokalizacja	Mechów (jednostka ewidencyjna 324-03, nr ewid. 378/5 z obrębu 0001 Mechów
Branża	KONSTRUKCJA
Faza	PROJEKT WYKONAWCZY — nr upr.
Projektant	mgr inż. Paweł Serafin — MAP/0051/POOK/
Sprawdzający	mgr inż. Tomasz Żebro — MAP/0066/POOK/
Treść rysunku	RZUT DACHU

UWAGA: Prawa Autorskie zastrzeżone – LEM Studio Architektoniczne
Wszystkie wymiary należy sprawdzić na budowie! W przypadku użyc bądź produktomi dopuszcza się zastosowanie materiału równoważn parametrów technicznych i funkcji jakiej mu służyć.