
RZUT STRYCHU – PROJEKT


UL.STAROGRODZKA 30, DRAWSKO POMORSKIE

NINIEJSZE OPRACOWANIE STANOWI DZIEŁO AUTORSKIE I PODLEGA OCHRONIE ZGODNIE Z USTAWĄ Z DNIA 4 LUTEGO 1994 R. O PRAWIE AUTORSKIM I PRAWACH POKREWNYCH.

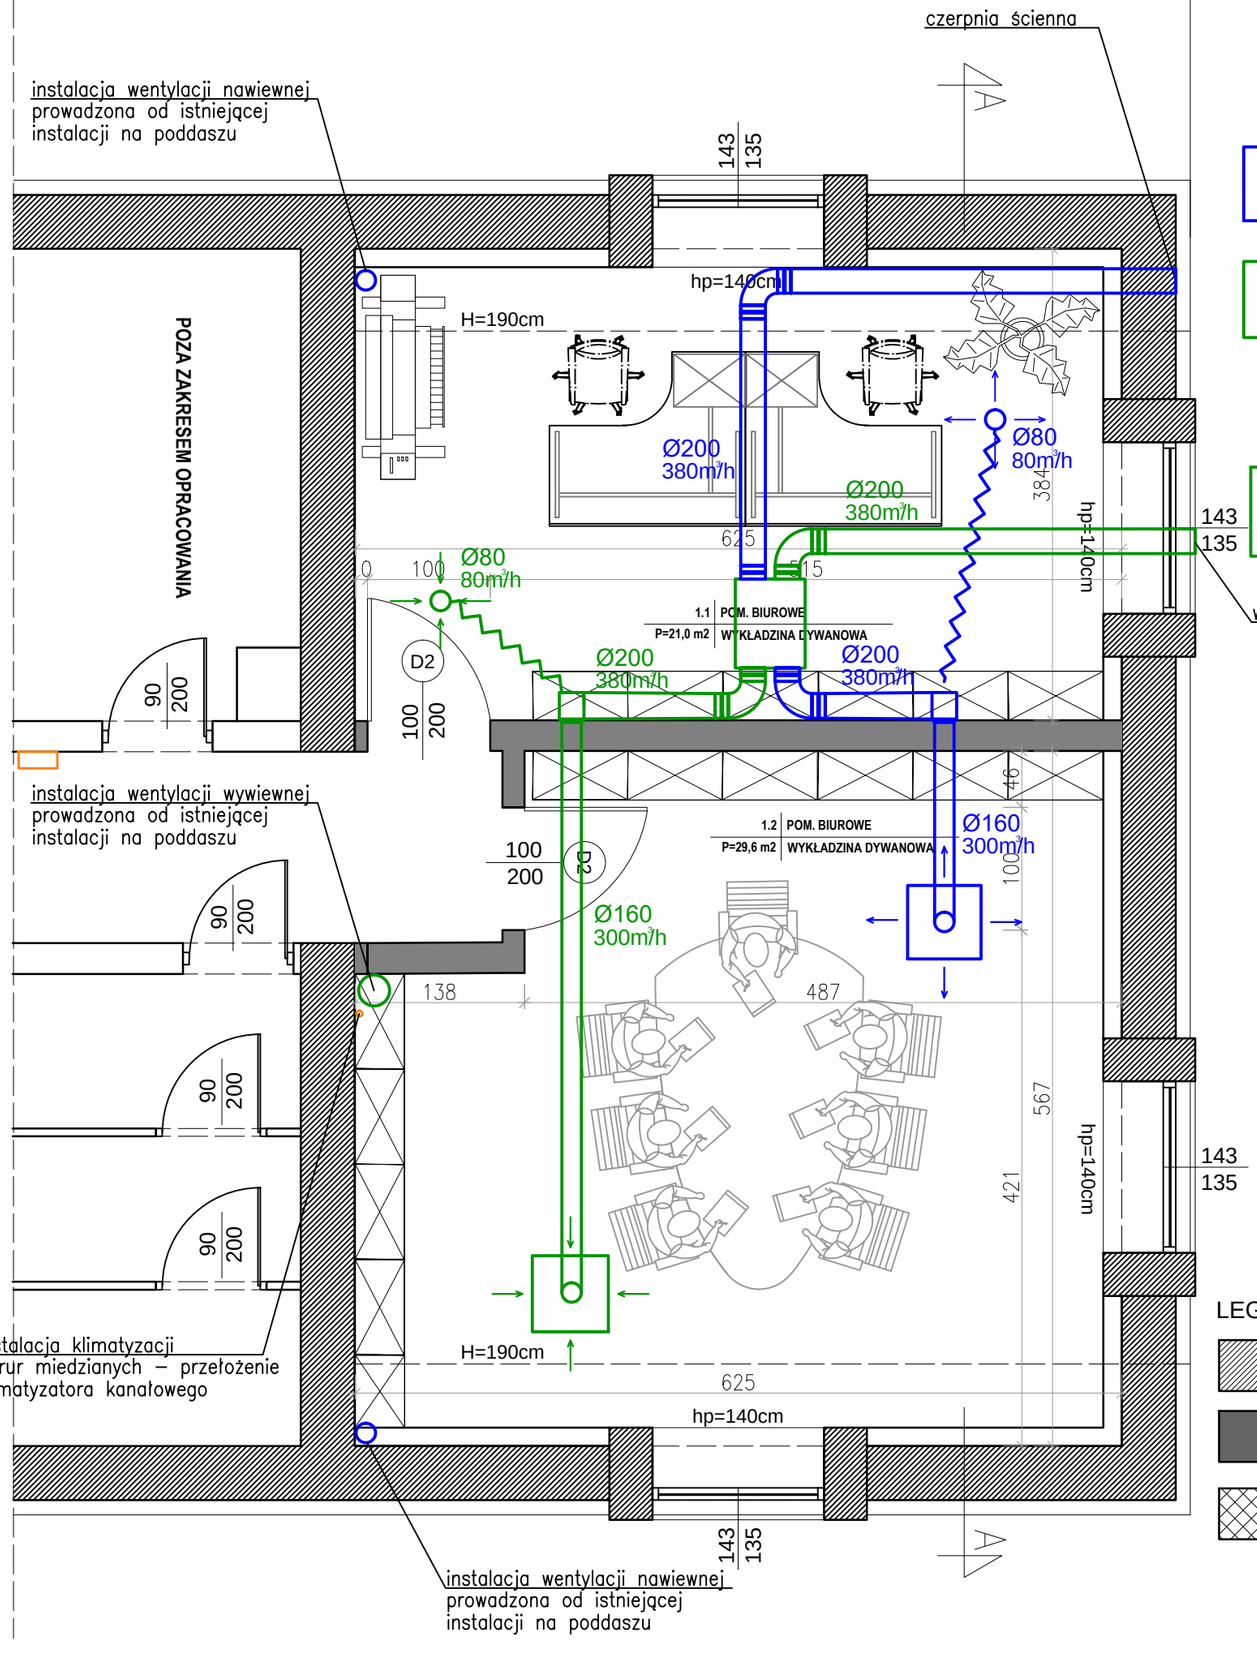

LEGENDA :

- anemostat prostokątny ALDA SMAY 558x558 wraz ze skrzynką rozprężną podłączaną od góry
- anemostat prostokątny ALDA SMAY 558x558 wraz ze skrzynką rozprężną podłączaną od góry
- zawór nawiewny KW–RML–80–C
- zawór wywiewny KW–RML–80–C
- rekuperator o wydajności 450 m³/h

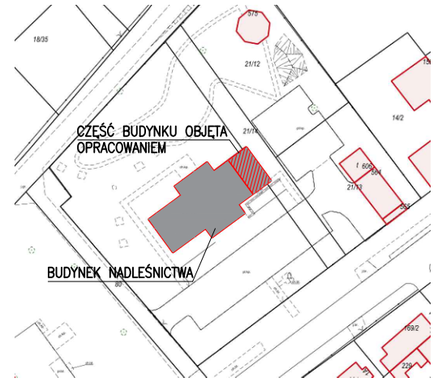

UWAGI:

1. Wymiary należy sprawdzić na budowie.
2. Wszelkie wątpliwości należy rozwiązywać w porozumieniu z projektantem.
3. O jakichkolwiek niezgodnościach (w tym wymiarowych) i wątpliwościach (w szczególności co do bezpieczeństwa konstrukcji) należy niezwłocznie poinformować pisemnie projektanta.
4. Wszystkie rysunki rozpatrywać łącznie z projektami branżowymi.

LEGENDA:

- ŚCIANA ISTNIEJĄCA
- ŚCIANA PROJEKTOWANA
- CZĘŚĆ BUDYNKU POZA ZAKRESEM OPRACOWANIA

PP PROJEKT Paulina Żukowska-Ptak
tel: +48 601 513 060
www.pp-projekt.com.pl
e-mail: pracownia@pp-projekt.com.pl
ul.Tatrzańska 1
78-500 Drawsko Pomorskie
NIP: 253-025-21-01, REGON: 321394306

PRAWA AUTORSKIE ZASTRZEŻONE
Przedmiotowy projekt /dzieło jest chroniony prawem autorskim zgodnie z ustawą z dnia 4 lutego 1994 r.o prawie autorskim i prawach pokrewnych (Dz.U. 1994, nr 24, poz. 83, tekst jednolity: Dz.U. 2006, nr 90, poz.631)

STADIUM:	PROJEKT TECHNICZNY
BRANŻA:	SANITARNA
OBIEKT:	PRZEBUDOWA SALI KONFERENCYJNEJ BIURA NADLEŚNICTWA
ADRES:	UL. STAROGRODZKA 30, DZ. NR 21/15, 21/14, 21/13, 21/12 OBR.0010 DRAWSKO POMORSKIE, J. EWID. 320302_4 DRAWSKO POM. MIASTO
RYSUNEK:	RZUT STRYCHU-WENTYLACJA MECHANICZNA
PROJEKTANT:	mgr inż. Paulina Żukowska-Ptak upr. nr ZAP/0115/PWOS/11

SKALA: **1:50**	DATA: GRUDZIEŃ 2021 r.	NR RYS.: **S3**