
INWENTARYZACJA

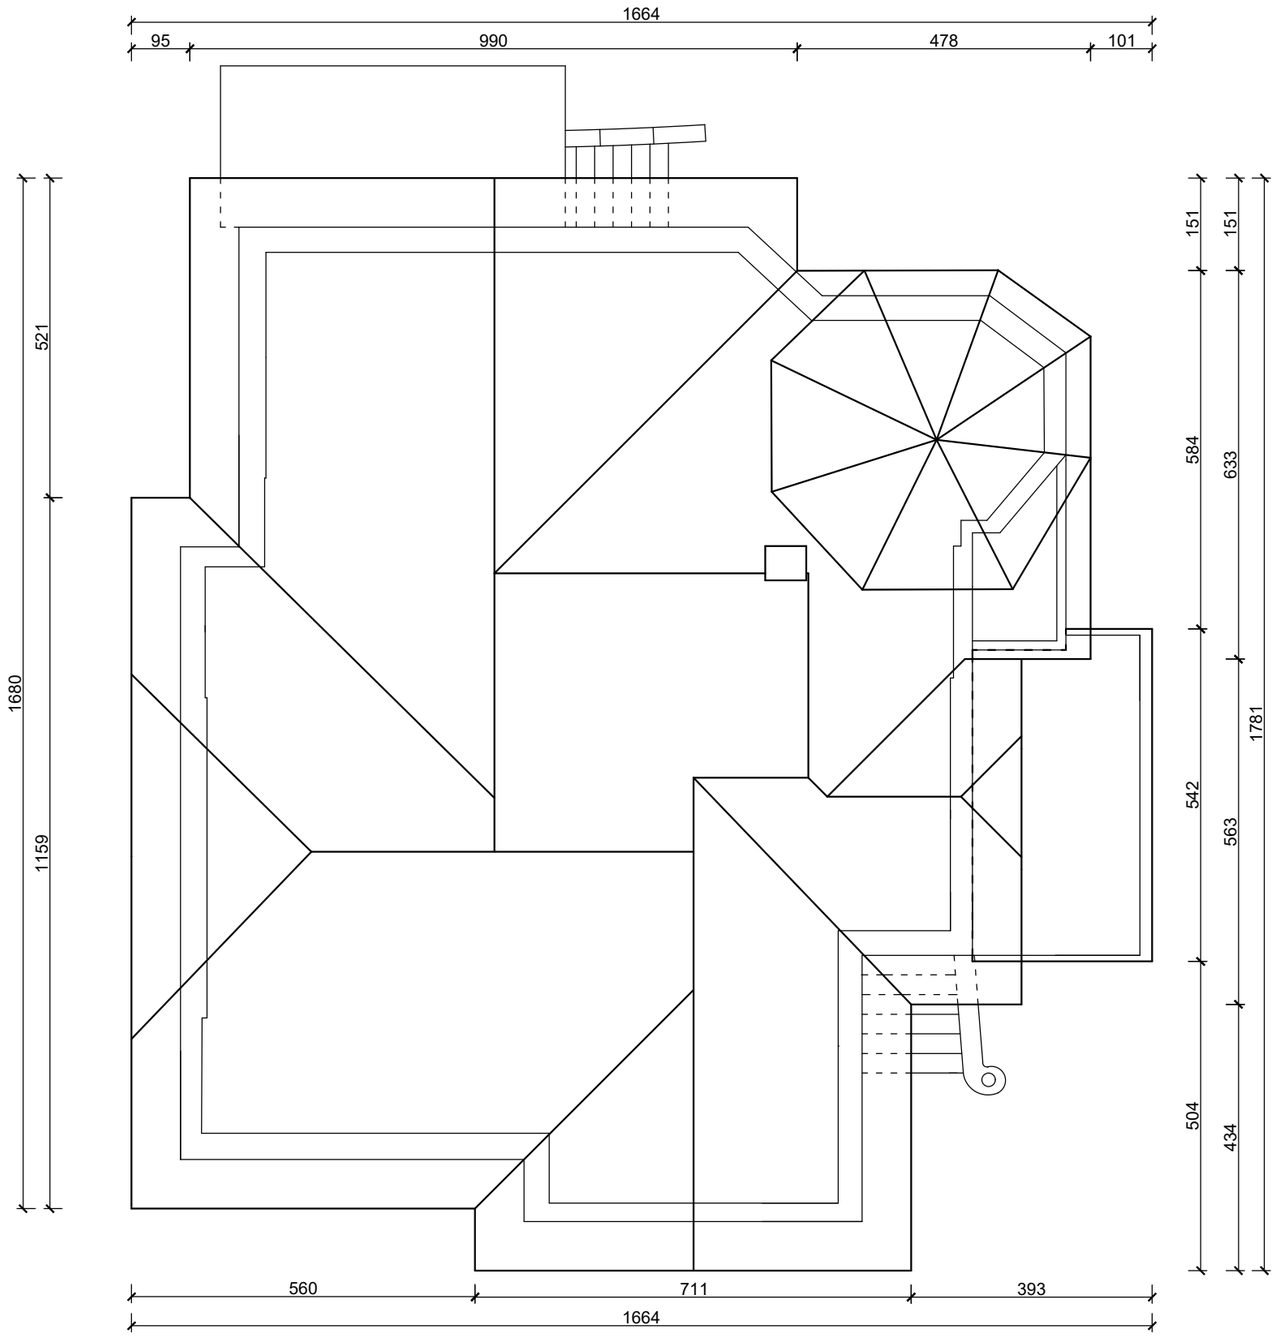

SMARTBUD
ul. Ułańska 1A
64-115 Święciechowa
tel: 695-784-606
mail: smartbud@op.pl

SMARTBUD
FIRMA BUDOWLANA

NAZWA OBIEKTU: REMONT BUDYNKU NADLEŚNICTWA GÓRA ŚLĄSKA	SKALA: 1:100
ADRES OBIEKTU: UL. PODWALE 31, 56-200 GÓRA, DZ. NR 2290	DATA: 08.2026
INWESTOR: NADLEŚNICTWO GÓRA ŚLĄSKA, UL.PODWALE 31, 56-200 GÓRA	STR 17
RYSUNEK: RZUT DACHU	NR RYS. 4

ARCHITEKTURA:
T.B.ANDRZEJ TOMCZYK
upr.proj.1371/90/Lo
do proj. w spec. arch. i konst.-bud.

KONSTRUKCJA:
MGR INŻ. PIOTR JAROSZCZUK
upr.proj. WKP/0187/POOK/06
do proj. w spec. konst.-bud.

KONSTRUKCJA ASYSTENTKA:
MGR INŻ. BLANKA RYBACKA