
INWENTARYZACJA

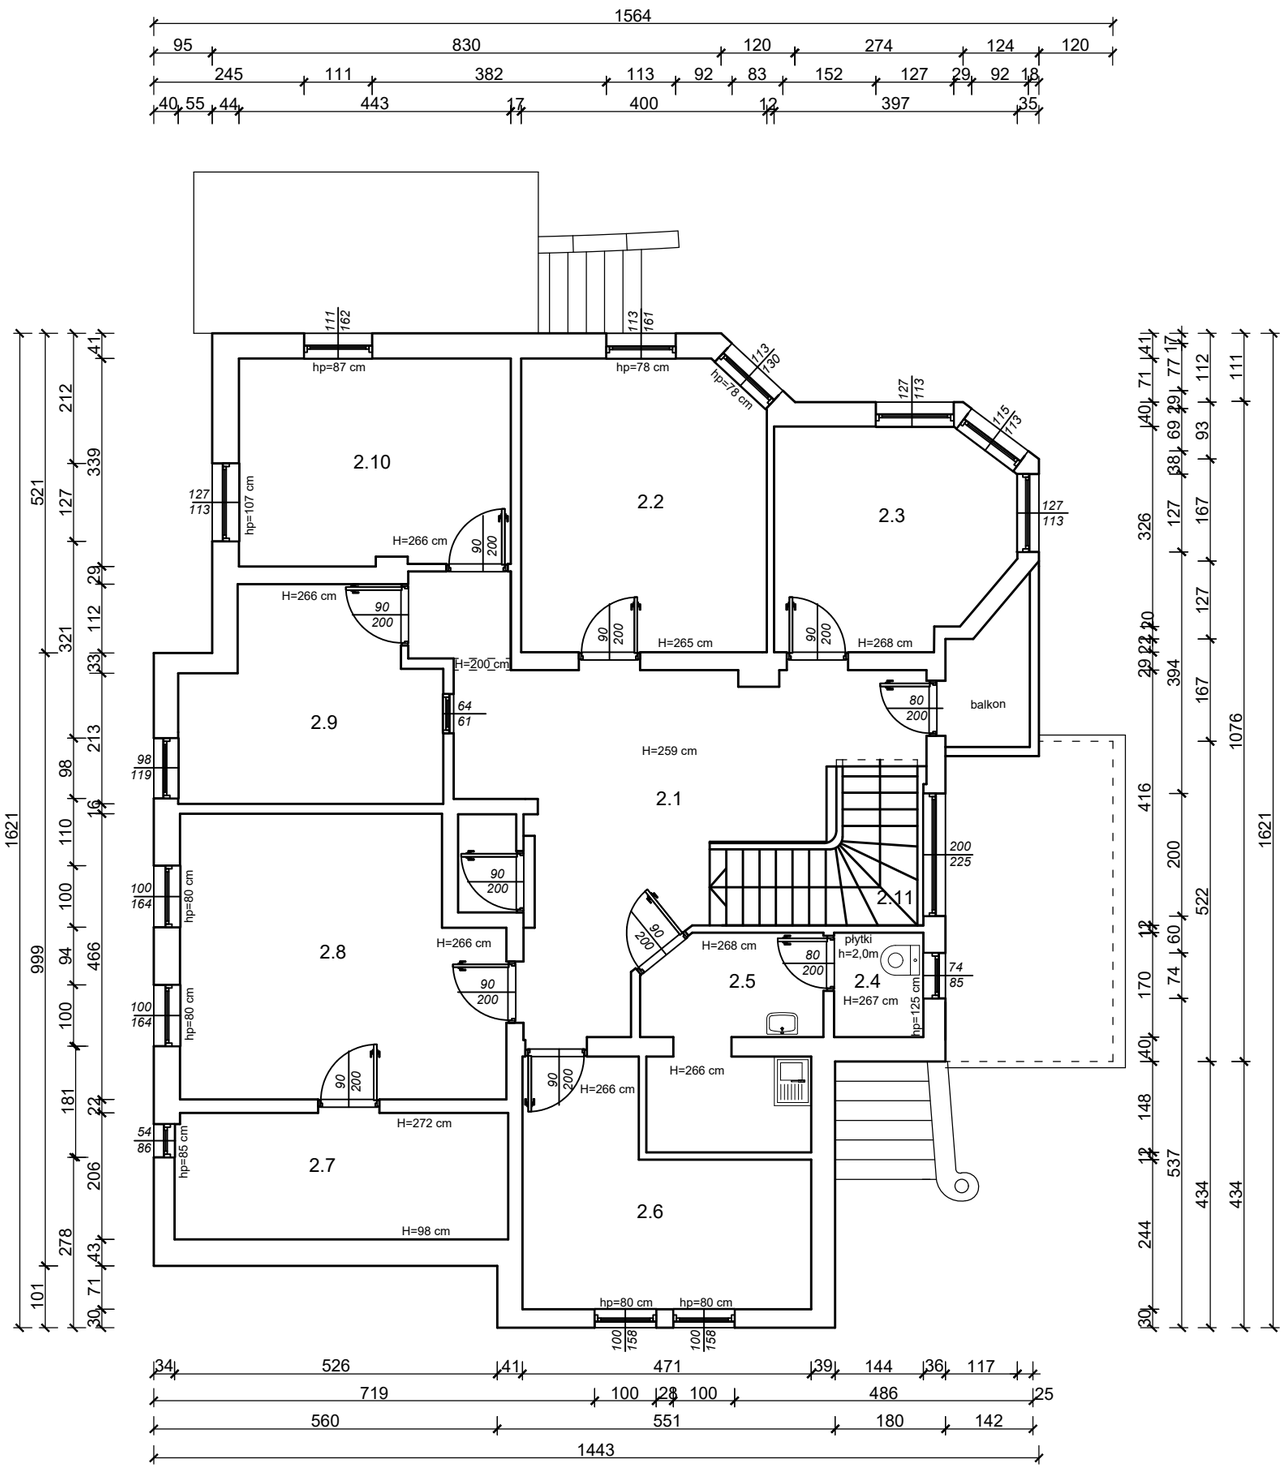

L.p	POMIESZCZENIE	POWIERZ.
2.1	HALL	28,79m²
2.2	BIURO	18,80m²
2.3	BIURO	13,10m²
2.4	WC	2,48m²
2.5	ŁAZIENKA	9,26m²
2.6	BIURO	14,68m²
2.7	BIURO	11,18m²
2.8	BIURO	22,84m²
2.9	BIURO	12,18m²
2.10	BIURO	14,87m²
2.11	KL. SCHODOWA	6,70m²
	RAZEM: 154,88m²	

SMARTBUD
ul. Ułańska 1A
64-115 Święciechowa
tel: 695-784-606
mail: smartbud@op.pl

SMARTBUD
FIRMA BUDOWLANA

NAZWA OBIEKTU: REMONT BUDYNKU NADLEŚNICTWA GÓRA ŚLĄSKA

SKALA: 1:100

ADRES OBIEKTU: UL. PODWALE 31, 56-200 GÓRA, DZ. NR 2290

DATA: 08.2026

INWESTOR: NADLEŚNICTWO GÓRA ŚLĄSKA, UL.PODWALE 31, 56-200 GÓRA

STR 16

RYSUNEK: **RZUT PIĘTRA**

NR RYS. 3

ARCHITEKTURA:
T.B.ANDRZEJ TOMCZYK
upr.proj.1371/90/Lo
do proj. w spec. arch. i konst.-bud.

KONSTRUKCJA:
MGR INŻ. PIOTR JAROSZCZUK
upr.proj. WKP/0187/POOK/06
do proj. w spec. konst.-bud.

KONSTRUKCJA ASYSTENTKA:
MGR INŻ. BLANKA RYBACKA