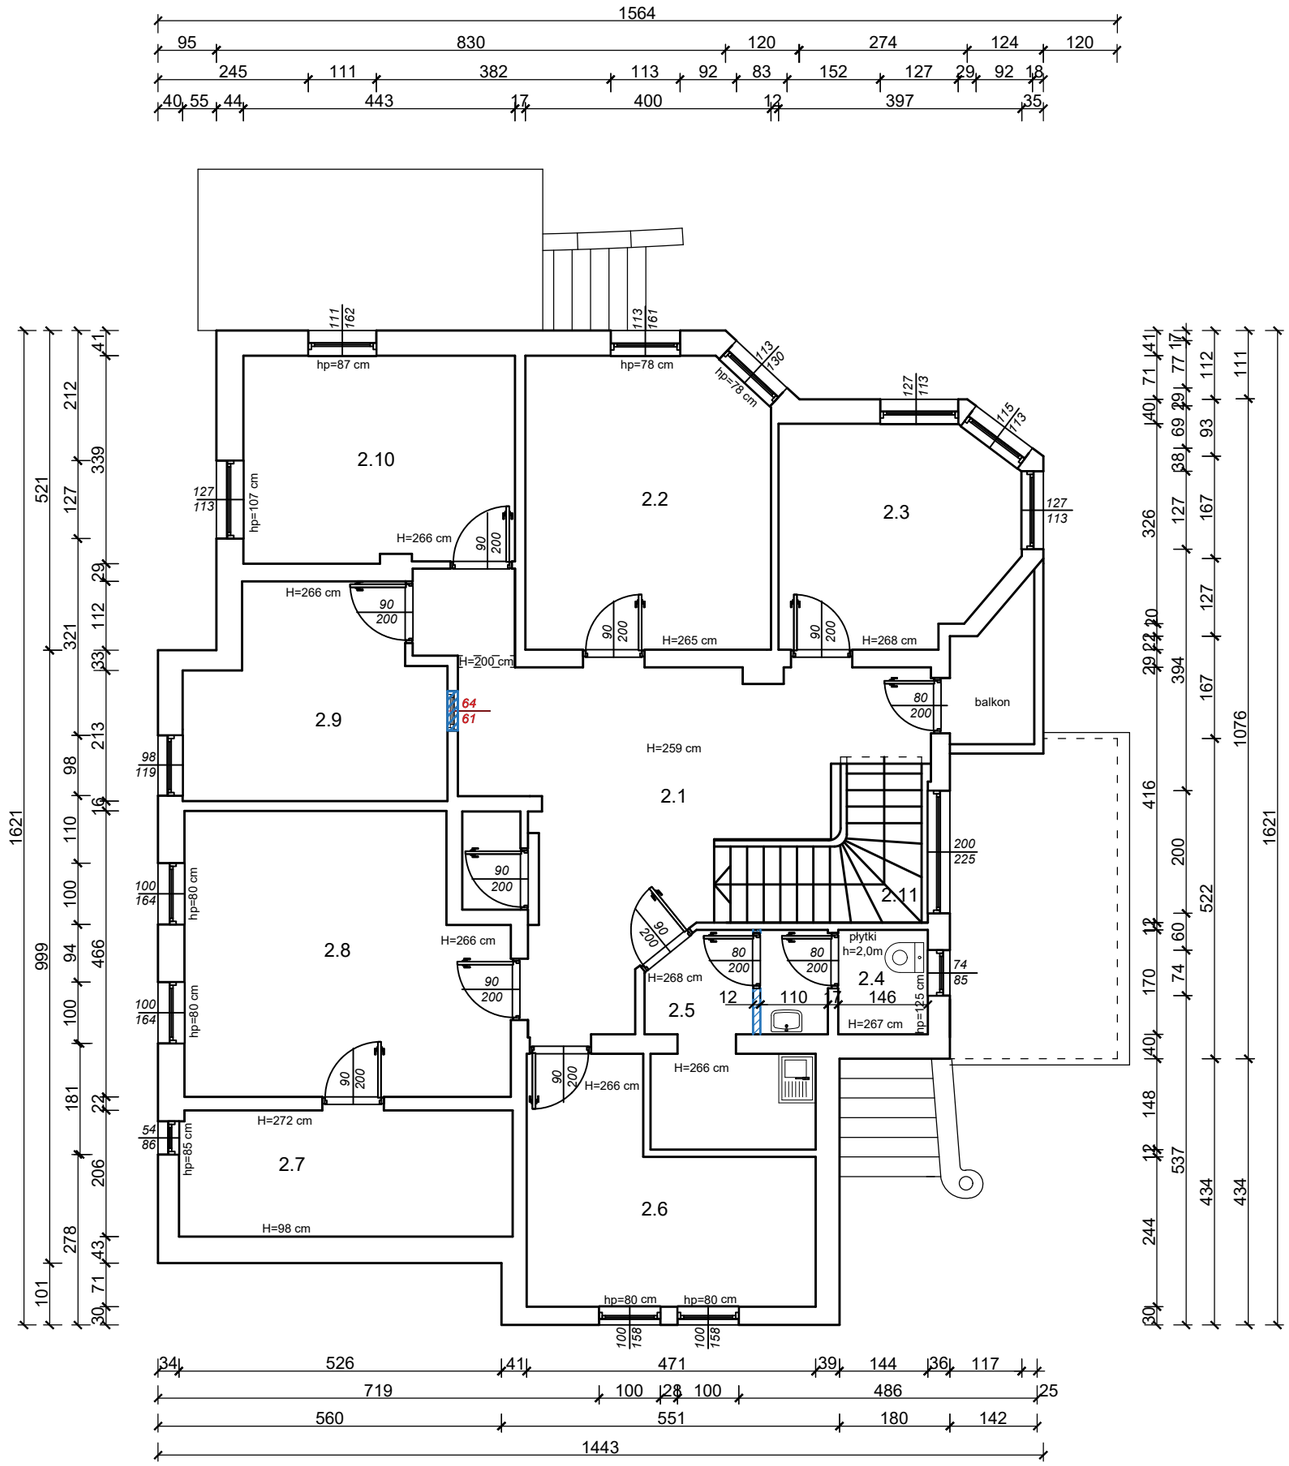


OPIS ROBÓT:

-dwukrotne malowanie wszytskich pomieszczeń farbami wewnętrznymi,
-wyrównanie poziomów posadzek w celu likwidacji progów w pom. 2.7,
-w pom. 2.1; 2.4; 2.5; 2.7 wymiana pokrycia podłogi na płytki ceramiczne imitujące panele drewniane.
-w pom. 2.2; 2.3; 2.6; 2.8; 2.9; 2.10 wymiana pokrycia podłogi na panele drewniane o klasie odporności na ścieranie AC5 lub AC6 i klasie użytkowności 33 lub 34,
-renowacja stolarki drzwiowej (szlifowanie, naprawa ubytków, lakierowanie, regulacja),
-usunięcie zacieku oraz naprawa tynków na klatce schodowej w pom. 2.1,
-zamurowanie okienka kasowego w pom. 2.9,
-demontaż nieaktywnej centrali telefonicznej w pom. 2.6,
-wygłuszenie pom. 2.7,
-nowe płytki ścienne w pom. 2.4 i 2.5.

L.p	POMIESZCZENIE	POWIERZ.
2.1	HALL	28,79m²
2.2	BIURO	18,80m²
2.3	BIURO	13,10m²
2.4	WC	4,51m²
2.5	ŁAZIENKA	7,21m²
2.6	BIURO	14,68m²
2.7	BIURO	11,18m²
2.8	BIURO	22,84m²
2.9	BIURO	12,18m²
2.10	BIURO	14,87m²
2.11	KL. SCHODOWA	6,70m²
	RAZEM: 154,86m²	

LEGENA:

- do rozbiórki
- zamurowanie

SMARTBUD
ul. Ułańska 1A
64-115 Święciechowa
tel: 695-784-606
mail: smartbud@op.pl

SMARTBUD
FIRMA BUDOWLANA

NAZWA OBIEKTU: REMONT BUDYNKU NADLEŚNICTWA GÓRA ŚLĄSKA
SKALA: 1:100
ADRES OBIEKTU: UL. PODWALE 31, 56-200 GÓRA, DZ. NR 2290
DATA: 08.2026
INWESTOR: NADLEŚNICTWO GÓRA ŚLĄSKA, UL.PODWALE 31, 56-200 GÓRA
STR 21
RYSUNEK: **RZUT PIĘTRA**
NR RYS. 8

ARCHITEKTURA:
T.B.ANDRZEJ TOMCZYK
upr.proj.1371/90/Lo
do proj. w spec. arch. i konst.-bud.

KONSTRUKCJA:
MGR INŻ. PIOTR JAROSZCZUK
upr.proj. WKP/0187/POOK/06
do proj. w spec. konst.-bud.

KONSTRUKCJA ASYSTENTKA:
MGR INŻ. BLANKA RYBACKA