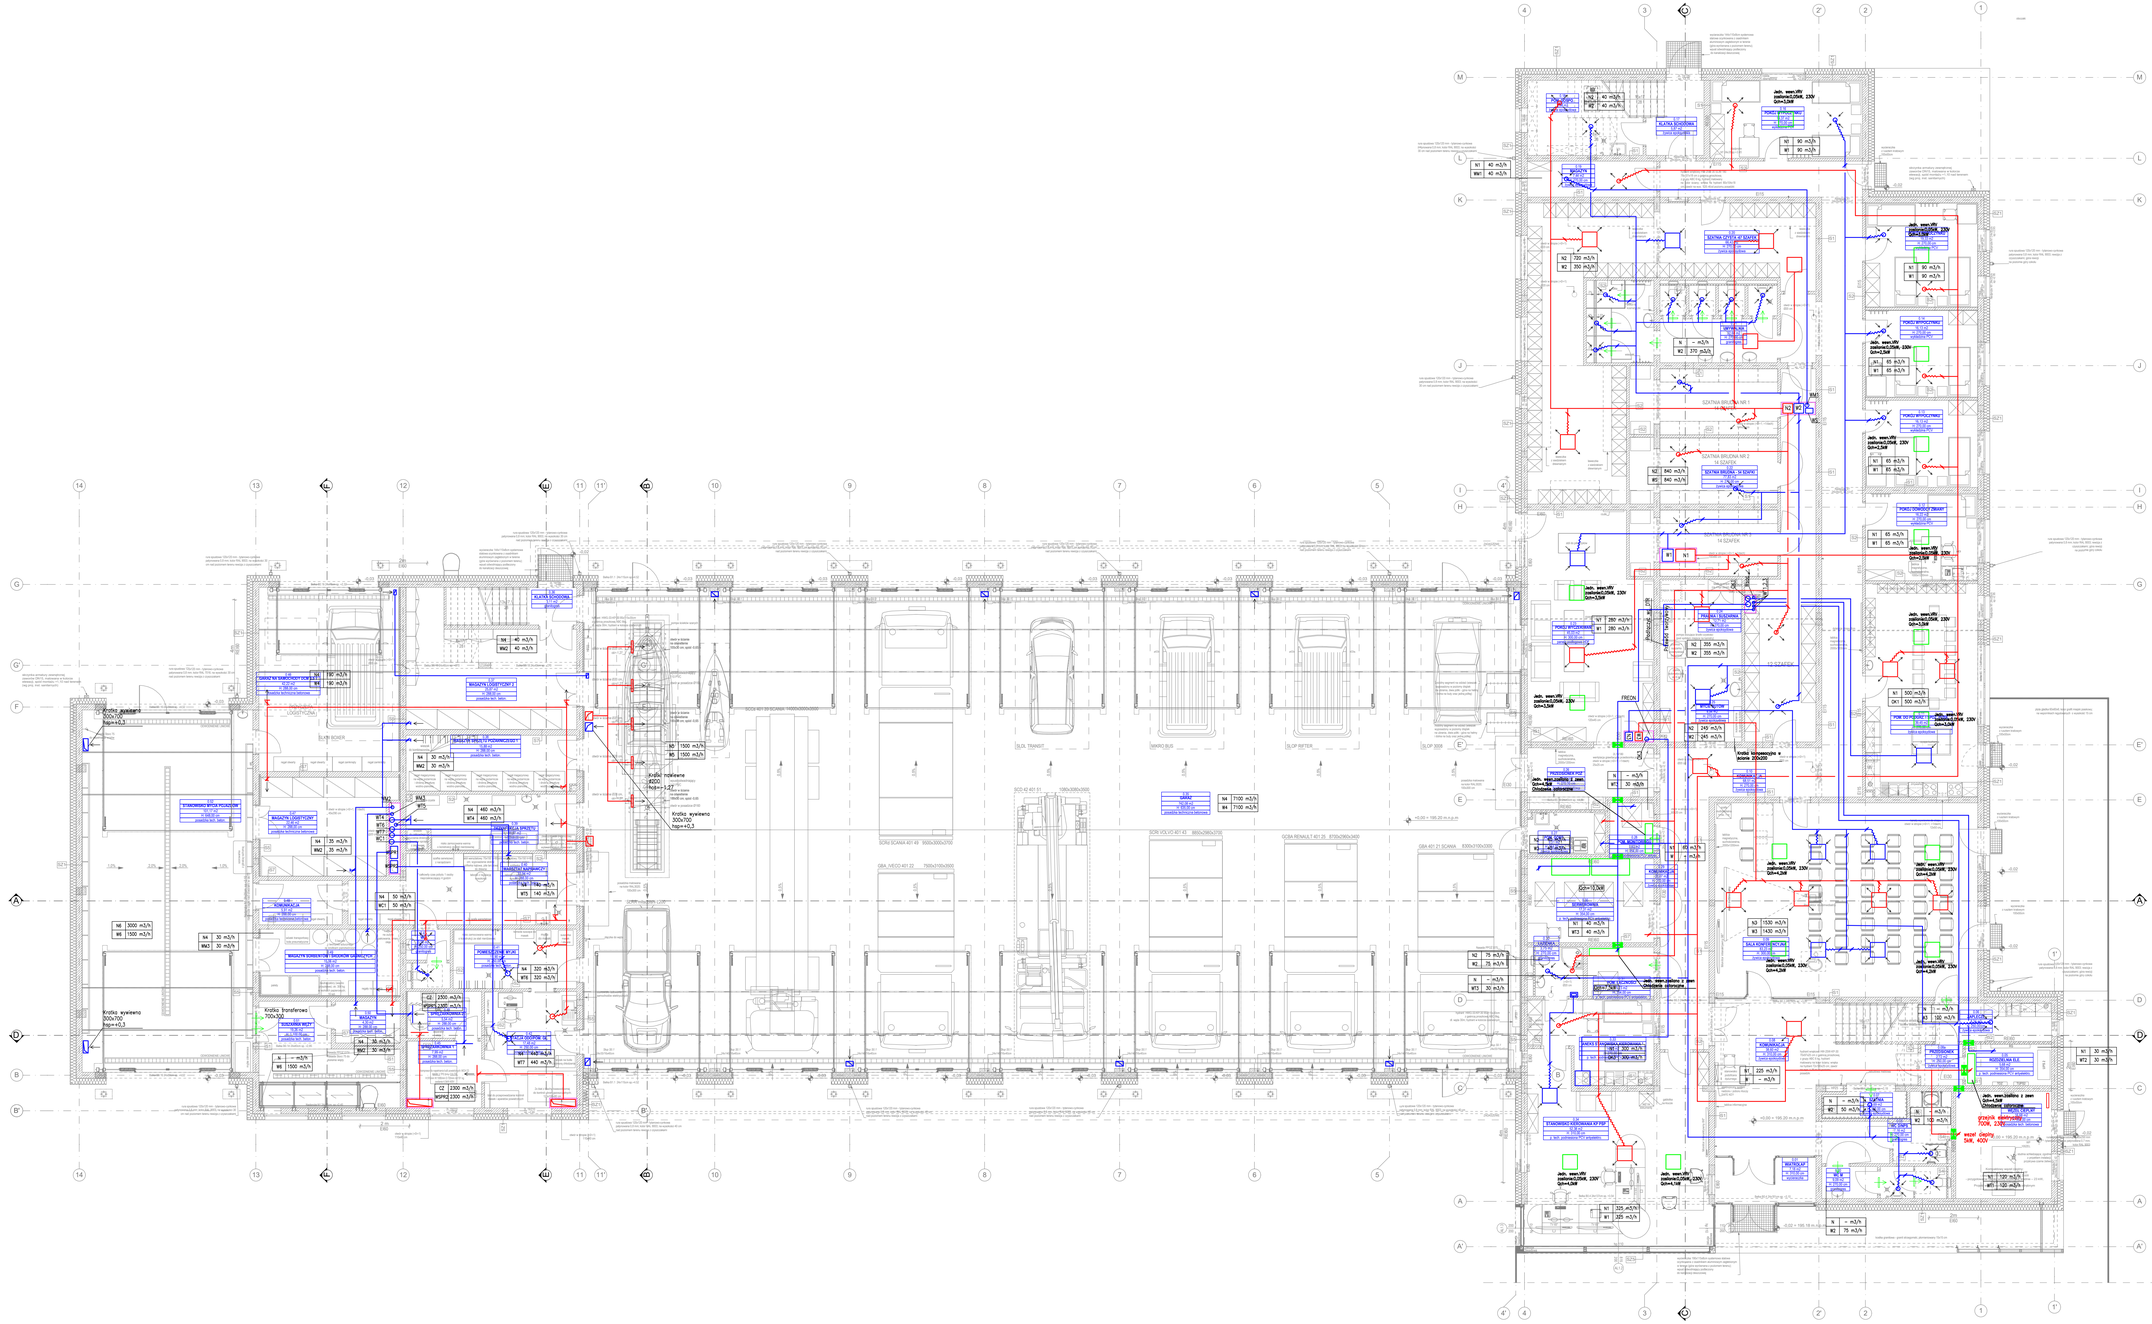
LEGENDA:
Kanał nawiewny
Kanał wywiewny
Kanał wywiewny-odpylanie spalin
Wywiewnik wirowy/ zawór powietrzny
Nawiewnik wirowy/ zawór powietrzny
Wywiewnik wirowy dalekiego zasięgu
Nawiewnik wirowy dalekiego zasięgu
Klapa ppoż.
Wewnętrzna jednostka klimatyzacji
N 3000m3/h
Ilość powietrza świeżego-nawiew
W 3000m3/h
Ilość powietrza usuwanego-wywiew
UWAGI:
1. Szczegółowy dobór elementów na podstawie projektu wykonawczego.
2. Regulacja systemów wg projektu wykonawczego.
3. Urządzenia na dachu postawić na podkonstrukcjach.
SCHEMAT
KIERUNEK PIONOWY
N
INWESTOR
Komenda Powiatowa PSP w Bolesławcu
ADRES
ul. Wrocław 2, 59-700 Bolesławiec
NAZWA I NUMER OBIEKTU BUDOWLANEGO
Budowa Komendy Powiatowej Państwowej Straży Pożarnej z Jednostką Ratowniczo-Gaśniczą w Bolesławcu wraz z niezbędną infrastrukturą techniczną i zagospodarowaniem terenu na działce o nr ewid. 2026 i 2027, obręb 0004 Miasta Bolesławiec
PROJEKTOWAŁ
mgr inż. ARLENA BIAŁY
PODPIS
JEDNOSTKA PROJEKTOWA
A.DO XXI
SPRAWDZIŁ
mgr inż. J. LAMEK
DYREKTOR
mgr inż. ARLENA BIAŁY
SPORZĄDZIŁ
SANITARNA
STADIUM
PROJEKT BUDOWLANY
DATA
21.06.2021r.
SKALA
1:100
TYTUŁ RYSUNKU
INSTALACJA WENTYLACJI - PARTER
NR RYSUNKU
IW-01
PROJEKT CHRONIONY PRAWEM AUTORSKIM MOŻE SŁUŻYĆ WYŁĄCZNIE DO CELU ZA KTÓREGO ZOSTAŁ WYKONANY
ODOSTĘPNIANIE JAKIEJKOLWIEK CZĘŚCI PROJEKTU W JAKIEJKOLWIEK FORMIE - WYŁĄCZNIE ZA ZGODĄ AUTORÓW I
AUTORSKIEJ PRACOWNI PROJEKTOWEJ "A.DO XXI" ul. Trybunalska 38, 60-325 Poznań