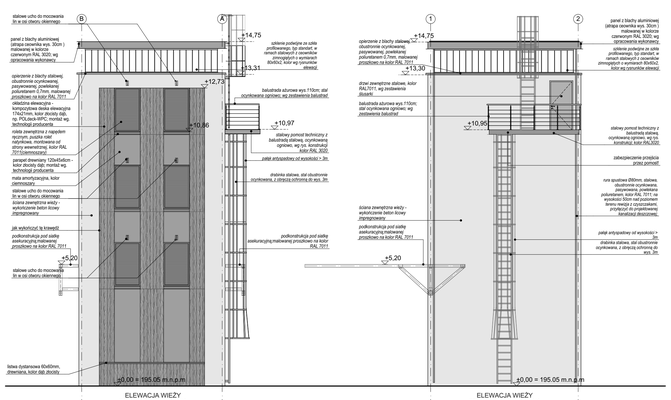
ELEWACJA WIEŻY
STRONA WSCHODNIA
±0.00 = 195.05 m.n.p.m
+14.75
+13.31
+12.73
+10.96
+5.20

ELEWACJA WIEŻY
STRONA POŁUDNIOWA
±0.00 = 195.05 m.n.p.m
+14.75
+13.30
+10.96
+5.20

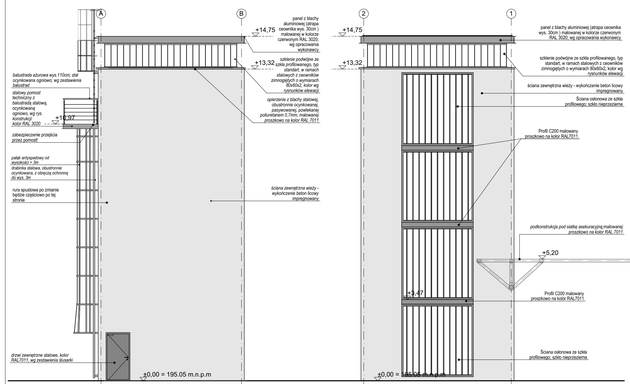
ELEWACJA WIEŻY
STRONA ZACHODNIA
±0.00 = 195.05 m.n.p.m
+14.75
+13.32
+11.67
+5.20
+5.47

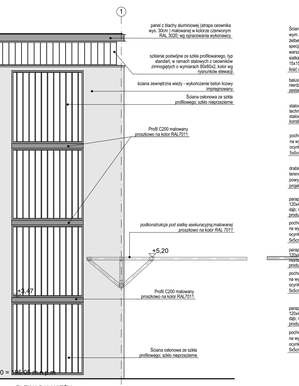
ELEWACJA WIEŻY
STRONA PÓŁNOCNA
±0.00 = 195.05 m.n.p.m
+14.75
+13.32
+5.20
+5.47

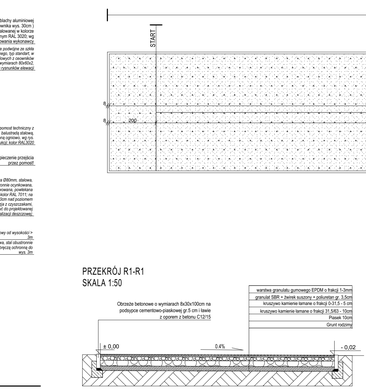
PRZEKRÓJ R1-R1
SKALA 1:50
Obrzeże betonowe o wymiarach 8x30x100cm na podsypce cementowo-piaskowej gr 5 cm i ławie z oporem z betonu C12/15
±0.00
0.4%
-0.02
warstwa granulatu gumowego EPDM o frakcji 1-3mm
granulat SBR + żywica poliuretanowa gr. 2,5cm
kruszywo kamienne łamane o frakcji 0-1,0 - 5 cm
kruszywo kamienne łamane o frakcji 2-5 (4/5) - 10cm
Piasek 10cm
Grunt rodzimy

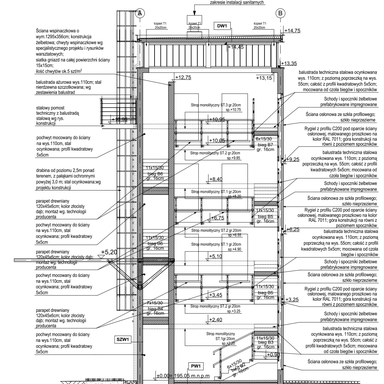
PRZEKRÓJ W1
wywietrznik grawitacyjny wraz z podstawą dachową i czidlem w zabudowie instalacji sanitarnych
Ściana wspinaczkowa o wym.1295x356cm; konstrukcja ściankowa; chwyty wspinaczkowe wg specjalistycznego projektu i rysunków wykonawczych
siatka przeciw ptakom montowana w ramie aluminiowej
drabina od poziomu 2,5m ponad terenem, z pałąkami ochronnymi powyżej 2,0 m; stal ocynkowana wg projektu konstrukcji
±0.00 = 195.05 m.n.p.m
+14.75
+13.35
+12.75
+10.96
+8.40
+6.75
+5.20
+5.10
+3.45
+2.40
+0.00
-0.30
-3.04
-3.72

PRZEKRÓJ W1

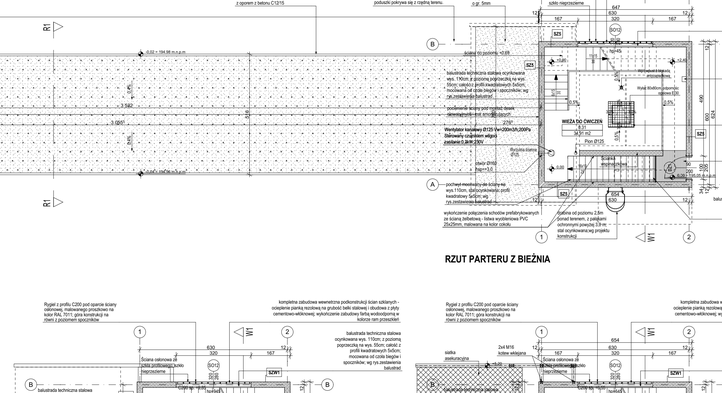
RZUT PARTERU Z BIEŻNIA
Obrzeże betonowe o wymiarach 8x30x100cm na podsypce cementowo-piaskowej gr 5 cm i ławie z oporem z betonu C12/15
START
Podsypka amortyzująca przy ścianie wspinaki, wykonana na bazie piasku usuniętej ziemi i zastąpionej jej materiałem amortyzującym. Podsypka ma wymiar 650x400cm. Warsztt podsypki zabrywa się z ciężką terenu.
gumowy podest z gąb 2x1m o gr. 5mm
Ryglel z profilu C200 pod oparcie ściany oddzielnej, malowanego proszkowo na kolor RAL 7011; góra konstrukcji na równi z poziomem sąsiednim
1 Ściana oddzielna ze szkła profilowego; szkło nieprzezierne
2
SZ1
SZW1
SZW2
SZ2
SZ3
