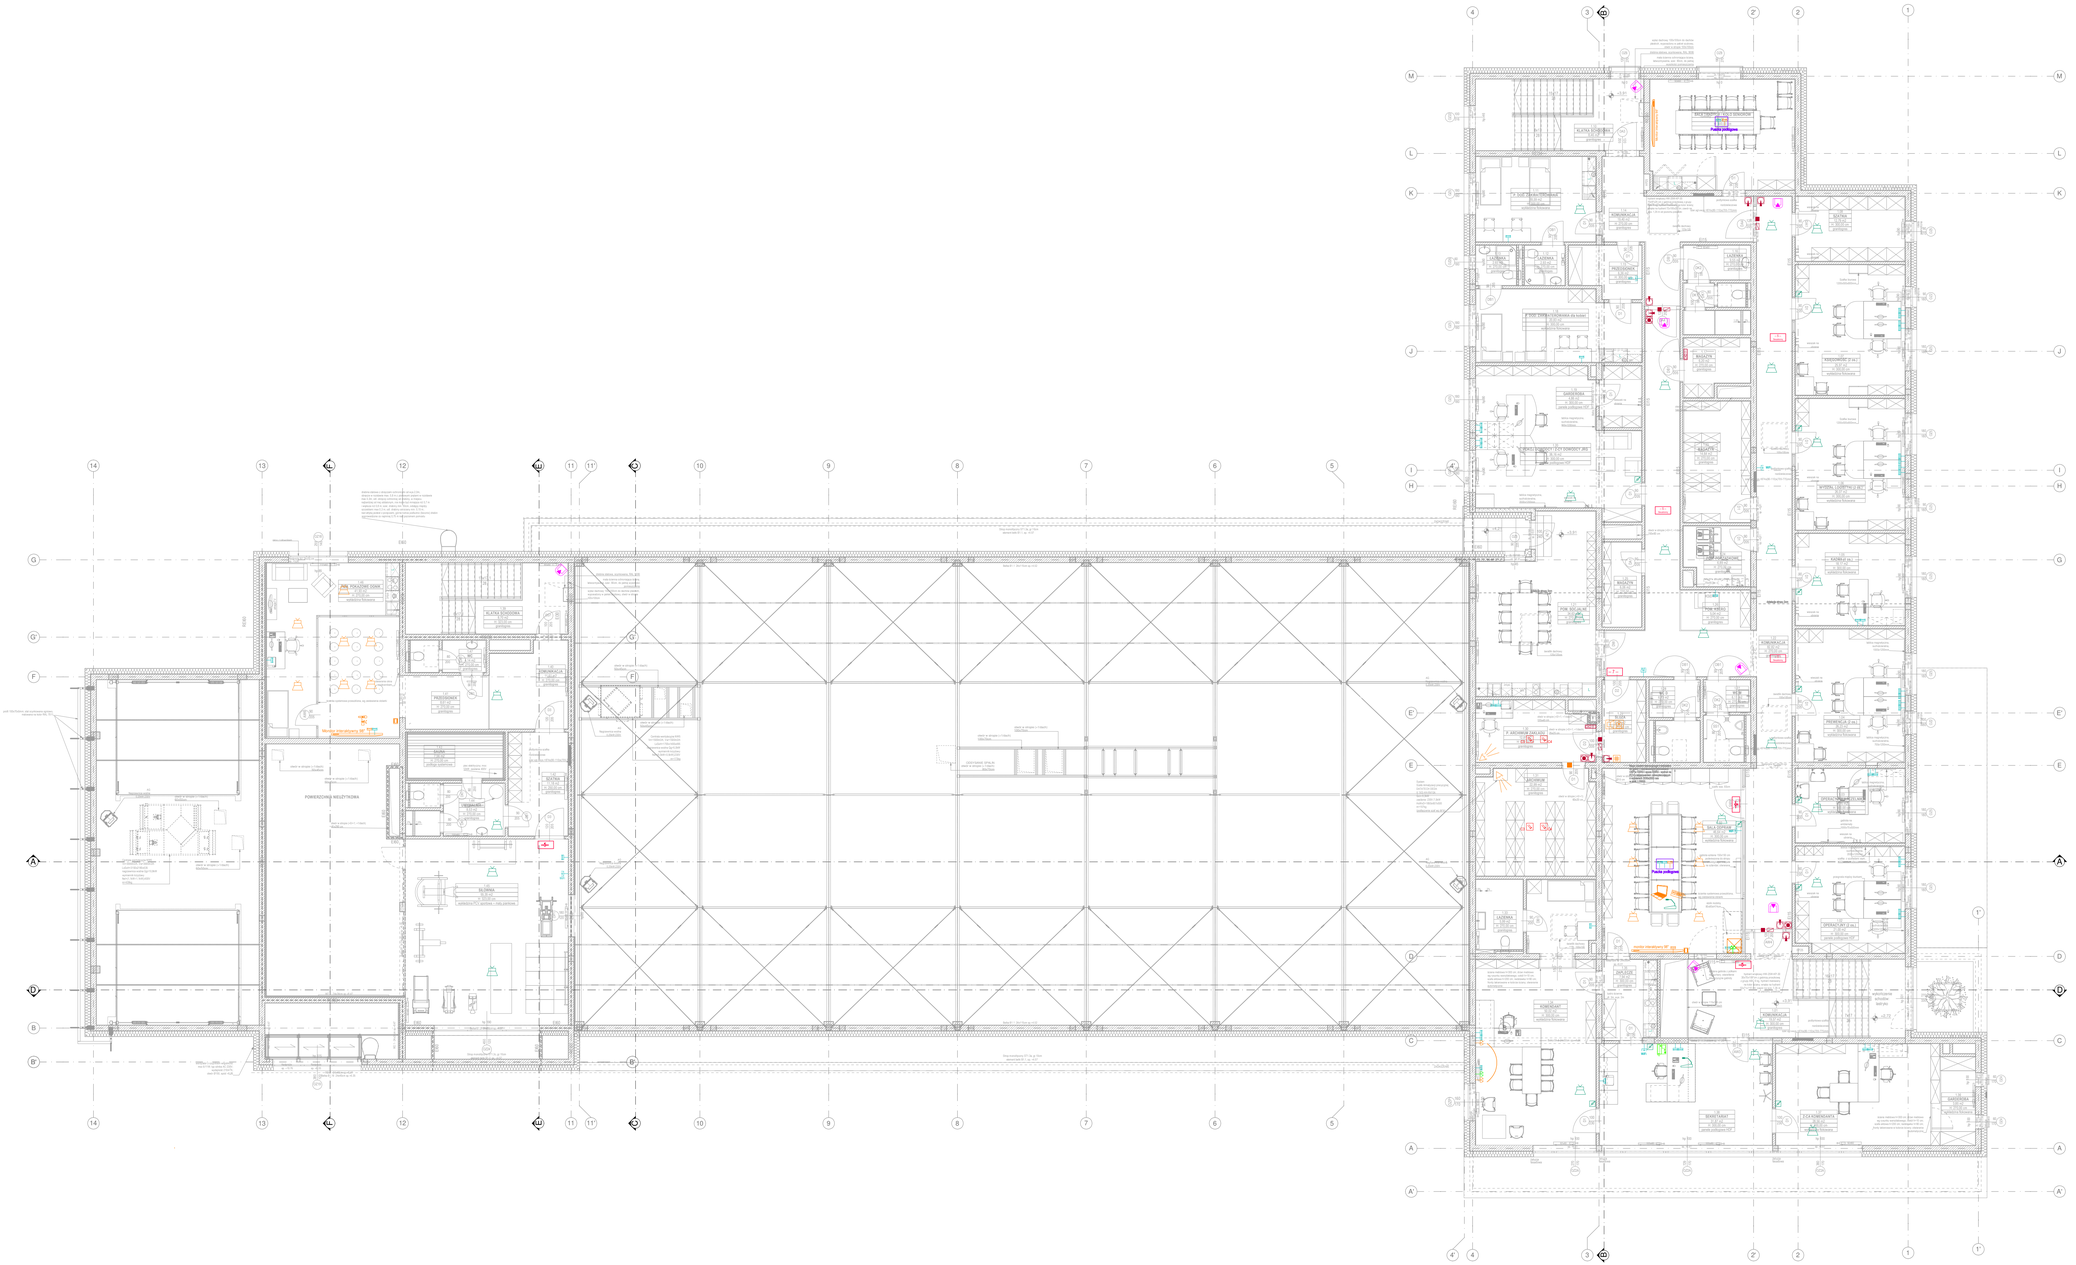

LEGENDA:

- Gniazdo okablowania strukturalnego 2xRJ45
- Gniazdo okablowania strukturalnego 1xRJ45
- Szafa teletechniczna 19" 42U 800x1000
- Panel wywoławczy instalacji domofonowej
- Panel odbiorczy instalacji domofonowej
- Czytnik systemu kontroli dostępu
- Elektrozaczep
- Gniazdo RTV
- Głośnik radiowęzła wewnętrzny
- Głośnik radiowęzła zewnętrzny
- Mikrofon instalacji radiowęzła
- Kamer kopułkowa wewnętrzna IP 2MPx zasilanie PoE
- Kamera kopułkowa wewnętrzna IP 2MPx 360° zasilanie PoE - typ fisheye
- Kamera tubowa zewnętrzna IP zasilanie PoE
- Stacja operatorska systemu monitoringu - komputer, monitor, myszka, klawiatura
- Jednostka centralna systemu alarmowego
- Wybrelżaszacz alarmowy dwustronny
- Wybrelżaszacz alarmowy
- Panel wykonawczy - 1-przekaźnikowy
- Panel wykonawczy - 2-przekaźnikowy
- Wybrelżaszacz alarmowy zewnętrzny
- Zasilacz systemu alarmowego
- Głośnik instalacji multimedialnej
- Projektor multimedialny
- Gniazdo multimedialne (VGA,HDMI)
- Przyłącze stołowe
- Przycisk poloigowy
- Lampka z buczkiem
- Kaseweta
- Zasilacz
- Sygnalizator optyczno-akustyczny
- Manipulator LCD
- Kontaktron magnetyczny
- Czujka ruchu SSWN
- System sterowania

SCHEMAT: | KIERUNEK POMIARU: N

INWESTOR: Komenda Powiatowa PSP w Bolesławcu

ADRES: ul. Wrocka 2, 59-700 Bolesławiec

MIEJSCE I ADRES OBIEKTU BUDOWLANEGO:

Budowa Komendy Powiatowej Państwowej Straży Pożarnej z Jednostką Ratowniczo-Gaśniczą w Bolesławcu wraz z niezbędną infrastrukturą techniczną i zagospodarowaniem terenu na działce o nr ewid. 2026/1 2027, obręb 0004 Miasta Bolesławiec

PROJEKTOWAŁ: mgr inż. M. SZMAT	NR UPRAWNIEŃ: Uprawnienia budowlane do projektowania bez ograniczeń w specjalności instalacyjnej w zakresie telekomunikacyjnej w rgr. MAŁOPOLSKIE	PODPIS:	JEDNOSTKA PROJEKTOWA: A.DO XXI sp.z o.o. ul. Tyniecka 39, 30-376 Kraków
SPRAWDZIŁ: mgr inż. A. PITERA	Uprawnienia budowlane do projektowania bez ograniczeń w specjalności telekomunikacyjnej nr ew. 0777/MAŁOPOLSKIE		
SPRAWDZIŁ:	PODPIS:		

BRANŻA: TELETECHNIKA | STADIUM: PROJEKT BUDOWLANY | DATA: 31.06.2024r. | SKALA: 1:100

TYTUŁ RYSUNKU: TELETECHNIKA PLAN INSTALACJI RZUT PIĘTRO

NR RYSUNKU: PB-TT-03

PROJEKT CHRONIONY PRAWEM AUTORSKIM MOŻE SŁUŻYĆ WYŁĄCZNIE DO CELU DLA KTÓREGO ZOSTAŁ WYKONANY. ZDOSTĘPNIANIE JAKIEJKOLWIEK CZĘŚCI PROJEKTU W JAKIEJKOLWIEK FORMIE - WYŁĄCZNIE ZA ZGODĄ AUTORÓW I AUTORSKIEJ PRACOWNI PROJEKTOWEJ "A.DO XXI" sp. z o.o. Tyniecka 39, 30-376 Poznań