MOP "Kamień" PŁD

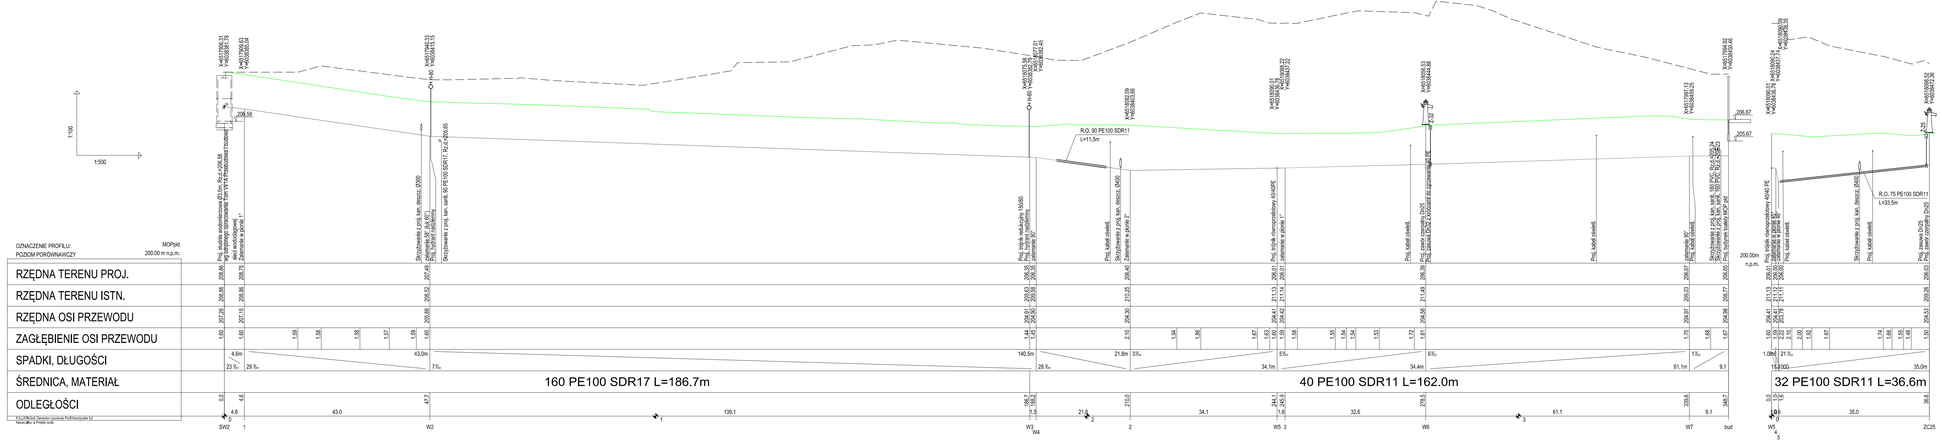

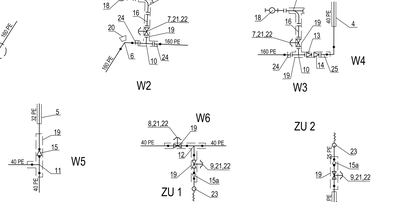

INWESTOR:	Skarb Państwa- Generalny Dyrektor Dróg Krajowych i Autostrad reprezentowany przez Generalną Dyrekcję Dróg Krajowych i Autostrad Oddział w Gdańsku, ul. Subisława 5, 80-354 Gdańsk
WYKONAWCA:	POLAQUA sp. z o.o., ul. Dworska 1, Wólka Kozodawska, 05-500 Piaseczno
BIURO PROJEKTOWE:	TRANSPROJEKT GDAŃSKI sp. z o.o., ul. Zabytkowa 2, 80-253 Gdańsk
Zamierzenie budowlane:	
Nazwa i adres obiektu budowlanego:	„Budowa drogi ekspresowej S6 Słupsk - Gdańsk na odcinku Bożepole Wielkie – początek Obwodnicy Trójmiasta. Zadanie 3: węzeł Szemud (bez węzła) – węzeł Gdynia Wielki Kack (z węzłem)" ODCINEK 1 woj. Pomorskie, pow. Wejherowski, gm. Szemud
Nr umowy: 002/498/0001	Stadium: Projekt Wykonawczy
Nr projektu: 01/273/2018	Obiekt: SIEĆ WODOCIĄGOWA
Branża: SANITARNA	Tytuł rysunku: Profil podłużny W2 - MOP "Kamień" Pld.
Nr tomu: VI/1C	

Stanowisko:	Imię i nazwisko:	Nr uprawnień:	Specjalność:	Podpis:
Projektant:	mgr inż. Justyna Rybacka	292/Gd/2002	instalacyjna w zakresie wod-kan., gaz	
Projektant:	mgr inż. Piotr Klöwel	POM/0028/PWOS/07	instalacyjna w zakresie wod-kan., gaz	
Sprawdzający:	mgr inż. Danuta Sawicka	5434/Gd/92	instalacyjna w zakresie wod-kan.	
Rewizja: 00R	Data: grudzień 2019	Skala: 1:100/1:500	Nr rysunku: 0402	Nr strony: