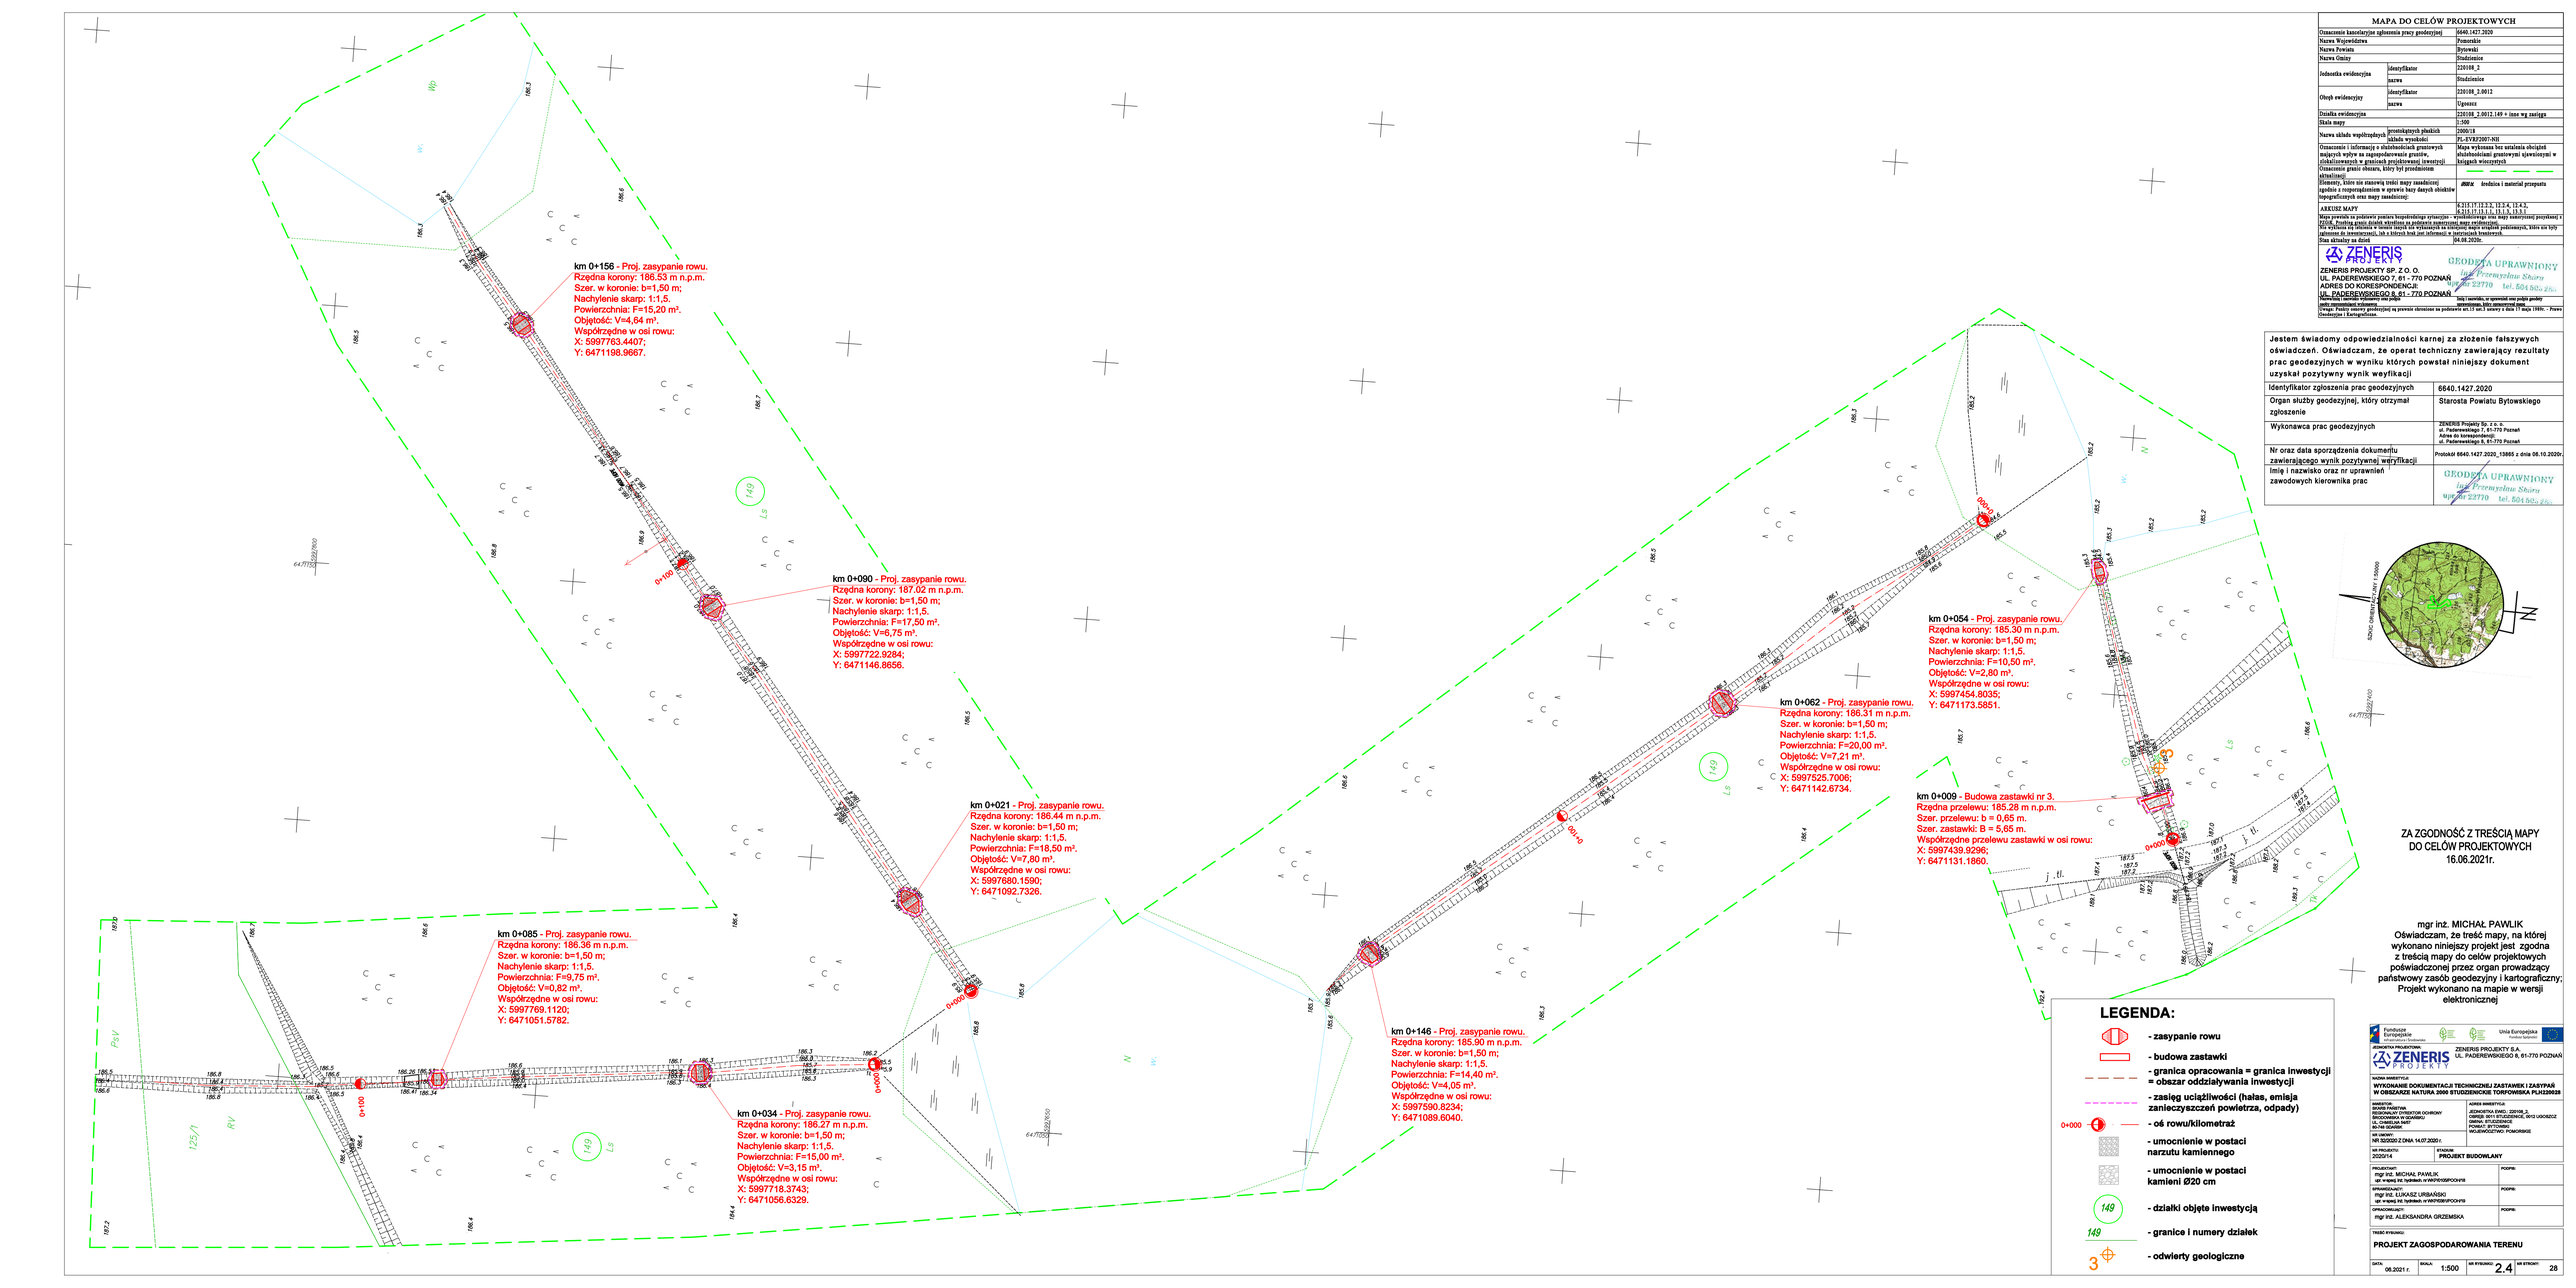

MAPA DO CELÓW PROJEKTOWYCH

Oznaczenie kancelaryjne zgłoszenia pracy geodezyjnej		6640.1427.2020
Nazwa Województwa		Pomorskie
Nazwa Powiatu		Bytowski
Nazwa Gminy		Studzienice
Jednostka ewidencyjna	identyfikator	220108_2
	nazwa	Studzienice
Obręb ewidencyjny	identyfikator	220108_2.0012
	nazwa	Ugoszcz
Działka ewidencyjna		220108_2.0012.149 + inne wg zasięgu
Skala mapy		1:500
Nazwa układu współrzędnych	grezonkątnych płaskich	2000/18
	układu wysokości	PL-EVRF2007-NH
Oznaczenie i informacje o obiektach/osnowach mających wpływ na zagospodarowanie gruntów, obiektów/osnów w granicach projektowanej inwestycji		Mapa wykonana bez ustalenia obciążeń obiektów/osnów gruntowych sąsiadujących w bezpośrednim sąsiedztwie.
Oznaczenie granic obszaru, który był przedmiotem aktualizacji		
Elementy, które nie stanowią treści mapy zasadniczej zgodnie z rozporządzeniem w sprawie bazy danych obiektów topograficznych oraz mapy zasadniczej:		**BRAK** środków i materiał przepada
AKRYTÓ MAPY		4.21;17.12.2.3., 12.2.4, 12.4.2., 5.21;17.11.1., 13.1.3., 13.3.1.
Mapa powstała na podstawie pomiaru bezpośredniego sytuacyjno - wysokościowego mapy zasadniczej pozyskanej z ZSIGK. Trudna granica działek określona na podstawie ogólnodostępnej mapy ortofotomapy. Nie wyłonia się informacje o innych błędach lub wykazanych na istniejącej mapie zasadniczej, które nie było ujawnione do inwentaryzacji, lub o których brak jest informacji w materiałach źródłowych.		
Stan aktualny na dzień		04.08.2020r.

ZENERIS PROJEKTY

ZENERIS PROJEKTY SP. Z O. O.
UL. PADEREWSKIEGO 7, 61 - 770 POZNAŃ
ADRES DO KORESPONDENCJI:
UL. PADEREWSKIEGO 8, 61 - 770 POZNAŃ

GEODETA UPRAWNIONY
inż. Przemysław Skiery
upr. nr 22770 tel. 504 505 250

Imię i nazwisko, or zgodność oraz podpis osoby sporządzającej, która zaświadcza dane

Uwaga: Pomiar sporządzony na potrzeby zbrojenia na podstawie art.11 ust.3 ustawy z dnia 17 maja 1989r. - Prawo Geodezyjne i Kartograficzne.

Jestem świadomy odpowiedzialności karnej za złożenie fałszywych oświadczeń. Oświadczam, że operat techniczny zawierający rezultaty prac geodezyjnych w wyniku których powstał niniejszy dokument uzyskał pozytywny wynik weryfikacji

Identyfikator zgłoszenia prac geodezyjnych	6640.1427.2020
Organ służby geodezyjnej, który otrzymał zgłoszenie	Starosta Powiatu Bytowskiego
Wykonawca prac geodezyjnych	ZENERIS Projekty Sp. z o. o. ul. Paderewskiego 7, 61-770 Poznań Adres do korespondencji: ul. Paderewskiego 8, 61-770 Poznań
Nr oraz data sporządzenia dokumentu zawierającego wynik pozytywnej weryfikacji	Protokół 6640.1427.2020_13865 z dnia 08.10.2020r.
Imię i nazwisko oraz nr uprawnień zawodowych kierownika prac	GEODETA UPRAWNIONY inż. Przemysław Skiery upr. nr 22770 tel. 504 505 250

ZA ZGODNOŚĆ Z TREŚCIĄ MAPY DO CELÓW PROJEKTOWYCH 16.06.2021r.

mgr inż. MICHAŁ PAWLIK
Oświadczam, że treść mapy, na której wykonano niniejszy projekt jest zgodna z treścią mapy do celów projektowych poświadczonej przez organ prowadzący państwowy zasób geodezyjny i kartograficzny; Projekt wykonano na mapie w wersji elektronicznej

Fundusze Europejskie | Unia Europejska

JEDNOSTKA PROJEKTOWA: ZENERIS PROJEKTY S.A. UL. PADEREWSKIEGO 8, 61-770 POZNAŃ

TEMAT INWESTYCJI: **WYKONANIE DOKUMENTACJI TECHNICZNEJ ZASTAWEK I ZASYPAŃ W OBSZARZE NATURA 2000 STUDZIENICKIE TORFOWISKA PLH220028**

INWESTOR: BOARD PARATOM SPÓŁKA AKCYJNA DRUCKENMÜLLER OCHRONY ŚRODOWISKA W ZGARDZIE UL. CHABELSKA 54/57 86-150 SEPOLNO

NR UMOWY: NR 32/2020 Z DNIA 14.07.2020 r.

ADRES INWESTYCJI: JEDNOSTKA EWID.: 220108_2, OBRĘB: 0011 STUDZIENICE, 0012 UGOSZCZ GMINA: STUDZIENICE POWIAT: BYTOWSKI WOJEWÓDZTWO: POMORSKIE

NR PROJEKTU: 2020/14 | STADIUM: PROJEKT BUDOWLANY

PROJEKTOWAŁ: mgr inż. MICHAŁ PAWLIK upr. w zakresu inż. hydrotech. nr WKP/0105/POOH/18 | PODPIS:

SPRAWDZIŁ(A): mgr inż. ŁUKASZ URBAŃSKI upr. w zakresu inż. hydrotech. nr WKP/0099/POOH/18 | PODPIS:

OPRACOWAŁ(A): mgr inż. ALEKSANDRA GRZEMSKA | PODPIS:

TREŚĆ RYSUNKU: **PROJEKT ZAGOSPODAROWANIA TERENU**

DATA: 06.2021 r. | SKALA: 1:500 | NR RYSUNKU: 2.4 | NR STRONY: 28