


## LEGENDA:

- remont studni
- granica opracowania = granica inwestycji  
= obszar oddziaływania inwestycji
- działki objęte inwestycją
- granice i numery działek
- odwierty geologiczne

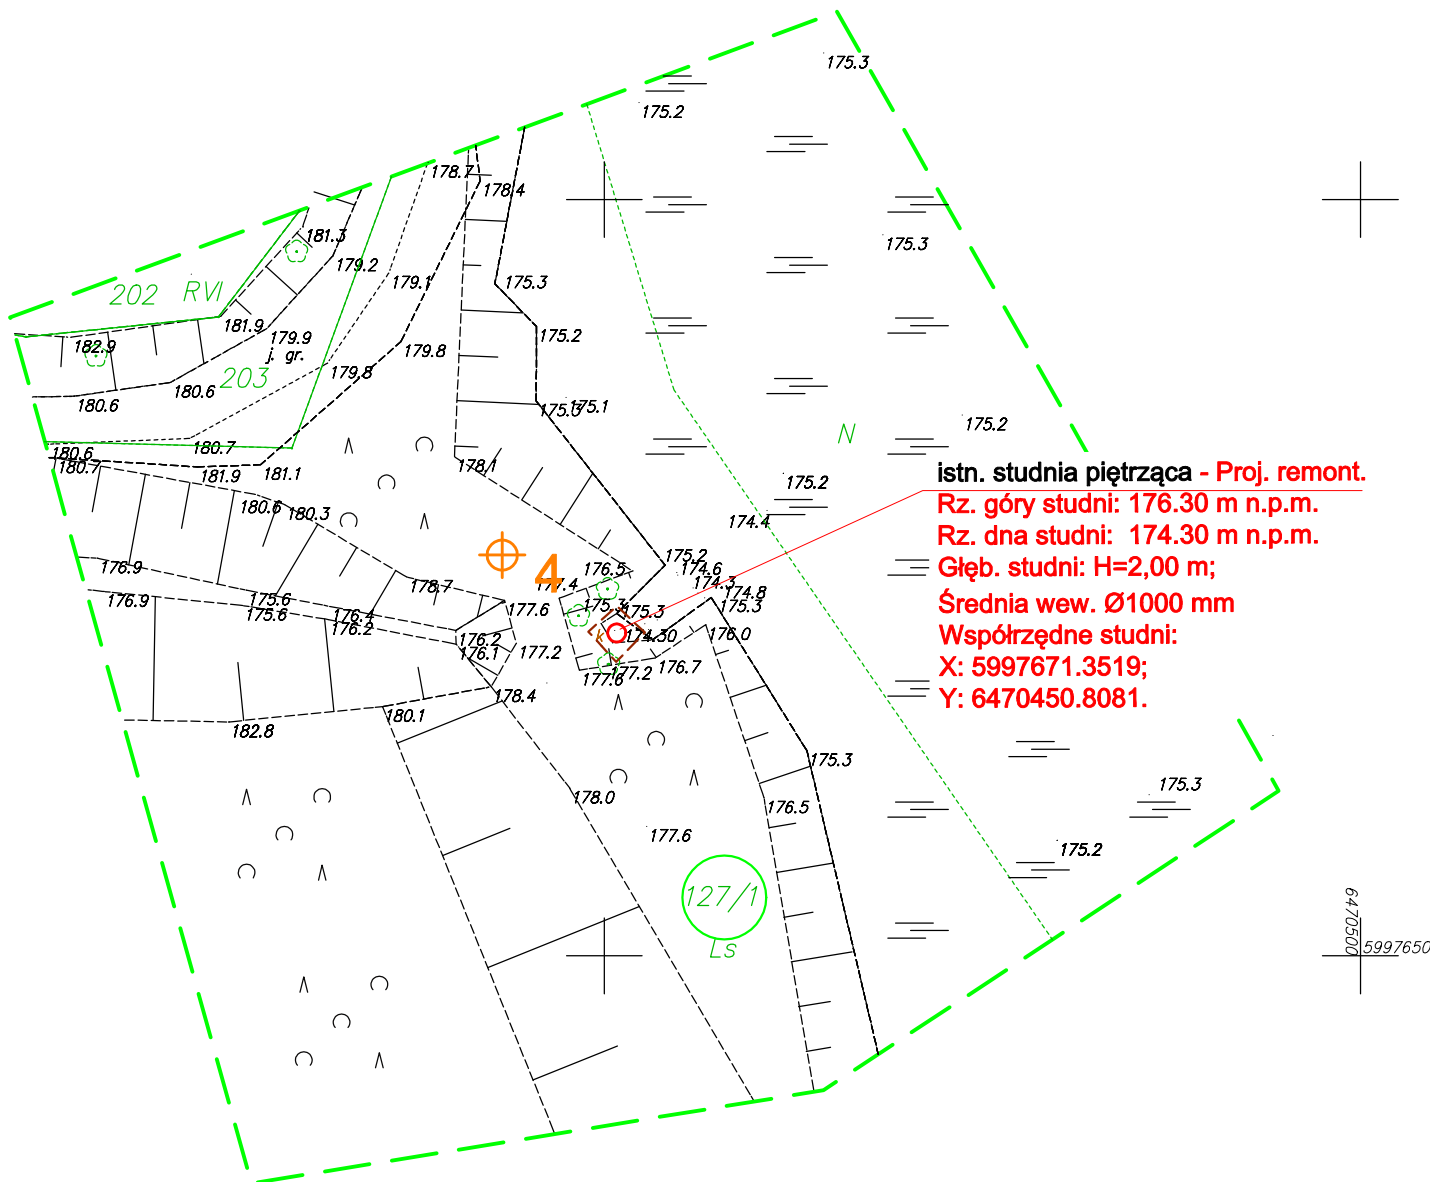

## MAPA DO CELÓW PROJEKTOWYCH

Oznaczenie kancelaryjne zgłoszenia pracy geodezyjnej	6640.1427.2020
Nazwa Województwa	Pomorskie
Nazwa Powiatu	Bytowski
Nazwa Gminy	Studzienice
Jednostka ewidencyjna	identyfikator 220108_2 nazwa Studzienice
Obręb ewidencyjny	identyfikator 220108_2.0012 nazwa Ugoszcz
Działka ewidencyjna	220108_2.0012.127/1 + inne wg zasięgu
Skala mapy	1:500
Nazwa układu współrzędnych	prostokątnych płaskich 2000/18 układu wysokości PL-EVRF2007-NH
Oznaczenie i informację o służebnościach gruntowych mających wpływ na zagospodarowanie gruntów, zlokalizowanych w granicach projektowanej inwestycji	Mapa wykonana bez ustalenia obciążeń służebnościami gruntowymi ujawnionymi w księgach wieczystych
Oznaczenie granic obszaru, który był przedmiotem aktualizacji	
Elementy, które nie stanowią treści mapy zasadniczej zgodnie z rozporządzeniem w sprawie bazy danych obiektów topograficznych oraz mapy zasadniczej:	brak
ARKUSZ MAPY	6.215.17.12.2.3
Mapa powstała na podstawie pomiaru bezpośredniego sytuacyjno - wysokościowego oraz mapy numerycznej pozyskanej z PZGiK. Przebieg granic działek określono na podstawie numerycznej mapy ewidencyjnej. Nie wyklucza się istnienia w terenie innych nie wykazanych na niniejszej mapie urządzeń podziemnych, które nie były zgłoszone do inwentaryzacji, lub o których brak jest informacji w instytucjach branżowych.	
Stan aktualny na dzień	04.08.2020r.

**ZENERIS**  
PROJEKTY

ZENERIS PROJEKTY SP. Z O. O.  
UL. PADEREWSKIEGO 7, 61 - 770 POZNAŃ  
ADRES DO KORESPONDENCJI:  
UL. PADEREWSKIEGO 8, 61 - 770 POZNAŃ

Nazwa i imię i nazwisko wykonawcy oraz podpis osoby reprezentującej wykonawcę  
Imię i nazwisko, nr uprawnień oraz podpis geodety uprawnionego, który opracowywał mapę  
Uwaga: Punkty osnowy geodezyjnej są prawnie chronione na podstawie art.15 ust.3 ustawy z dnia 17 maja 1989r. - Prawo Geodezyjne i Kartograficzne.

GEODETA UPRAWNIONY  
inż. Przemysław Skóra  
upr. nr 22770 Tel. 504 505 286

Jestem świadomy odpowiedzialności karnej za złożenie fałszywych oświadczeń. Oświadczam, że operat techniczny zawierający rezultaty prac geodezyjnych w wyniku których powstał niniejszy dokument uzyskał pozytywny wynik weryfikacji

Identyfikator zgłoszenia prac geodezyjnych	6640.1427.2020
Organ służby geodezyjnej, który otrzymał zgłoszenie	Starosta Powiatu Bytowskiego
Wykonawca prac geodezyjnych	ZENERIS Projekty Sp. z o. o. ul. Paderewskiego 7, 61-770 Poznań Adres do korespondencji: ul. Paderewskiego 8, 61-770 Poznań
Nr oraz data sporządzenia dokumentu zawierającego wynik pozytywnej weryfikacji	Protokół 6640.1427.2020_13865 z dnia 06.10.2020r.
Imię i nazwisko oraz nr uprawnień zawodowych kierownika prac	GEODETA UPRAWNIONY inż. Przemysław Skóra upr. nr 22770 Tel. 504 505 286

Fundusze Europejskie Infrastruktura i Środowisko	Unia Europejska Fundusz Spójności
JEDNOSTKA PROJEKTOWA: <b>ZENERIS PROJEKTY</b>	
ZENERIS PROJEKTY S.A. UL. PADEREWSKIEGO 8, 61-770 POZNAŃ	
NAZWA INWESTYCJI: <b>WYKONANIE DOKUMENTACJI TECHNICZNEJ ZASTAWEK I ZASYPAŃ W OBSZARZE NATURA 2000 STUDZIENICKIE TORFOWISKA PLH220028</b>	
INWESTOR: SKARB PAŃSTWA REGIONALNY DYREKTOR OCHRONY ŚRODOWISKA W GDAŃSKU UL. CHMIELNA 54/57 80-748 GDAŃSK	ADRES INWESTYCJI: JEDNOSTKA EWID.: 220108_2 OBRĘB: 0011 STUDZIENICE, 0012 UGOSZCZ GMINA: STUDZIENICE POWIAT: BYTOWSKI WOJEWÓDZTWO: POMORSKIE
NR UMOWY: NR 32/2020 Z DNIA 14.07.2020 r.	
NR PROJEKTU: 2020/14	STADIUM: <b>PROJEKT WYKONAWCZY</b>
PROJEKTANT: mgr inż. MICHAŁ PAWLIK upr. w spec. inż. hydrotech. nr WKP/0105/POOH/18	PODPIS: 
SPRAWDZAJĄCY: mgr inż. ŁUKASZ URBAŃSKI upr. w spec. inż. hydrotech. nr WKP/0381/POOH/19	PODPIS: 
OPRACOWUJĄCY: mgr inż. ALEKSANDRA GRZEMSKA	PODPIS: 
TREŚĆ RYSUNKU: <b>PROJEKT ZAGOSPODAROWANIA TERENU</b>	
DATA: 09.2021 r.	SKALA: 1:500
NR RYSUNKU: <b>2.5</b>	