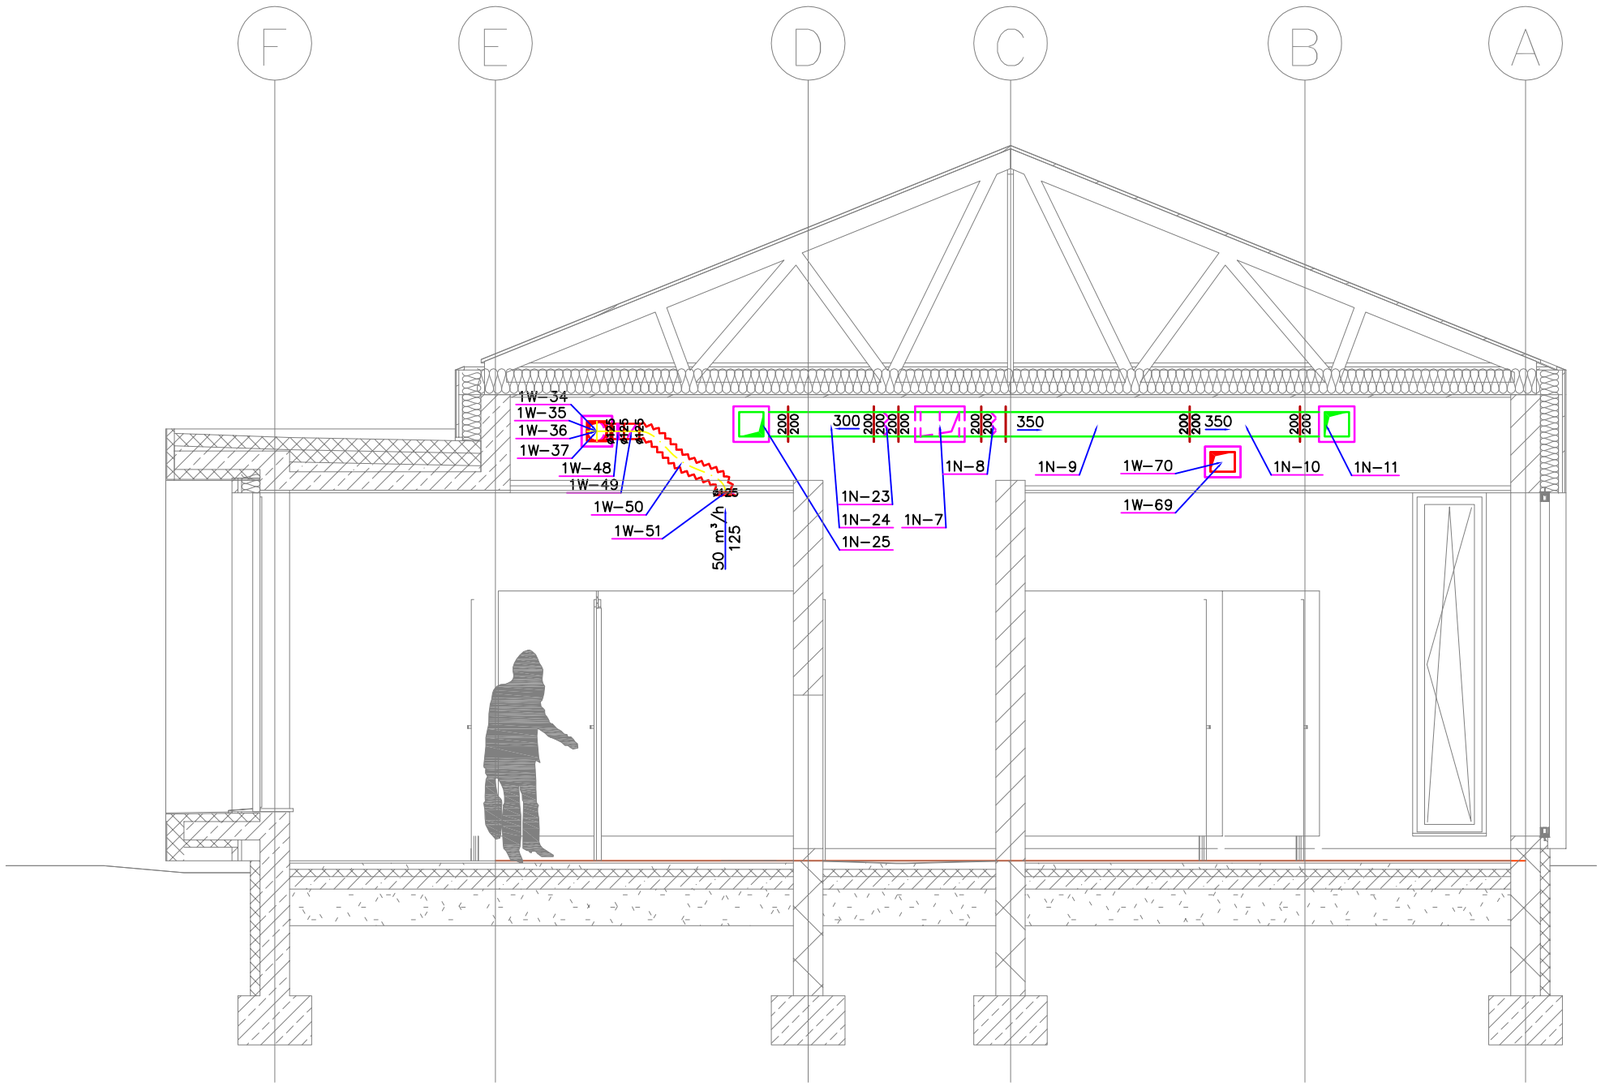

Projektant: Transprojekt-Warszawa Sp. z o.o.			Inwestor: GDDKiA Oddział w Kielcach 25–950 Kielce, ul. Paderewskiego 43/45	
Nazwa obiektu	BUDOWA DWUJEZDNIOWEJ DROGI EKSPRESOWEJ S–7 na odcinku: Chęciny – Jędrzejów			
Adres obiektu	województwo Świętokrzyskie powiat kielecki: miasto Chęciny, gmina Chęciny, powiat jędrzejowski: gmina Sobków, gmina Jędrzejów			
Stadium	PROJEKT WYKONAWCZY			
	Projekt architektoniczno–budowlany			
Branża	SANITARNA			Nr kontraktu: PD–459
Tom	15/06	CZĘŚĆ RYSUNKOWA		Skala: 1:50
Tytuł rysunku	PRZEKRÓJ B–B –WENTYLACJA MECHANICZNA			Data: 03.2013 / Nr. IS09
Stanowisko:	imię i nazwisko	specjalność	nr uprawnień	podpis
Projektant:	MGR INŻ. ARKADIUSZ KĘPCZYŃSKI	inst. sanitarne	MAZ/0212/PWOS/09	
Projektant:				
Sprawdzający:	MGR INŻ. ANNA KAŁUSKA	inst. sanitarne	St–418/79	