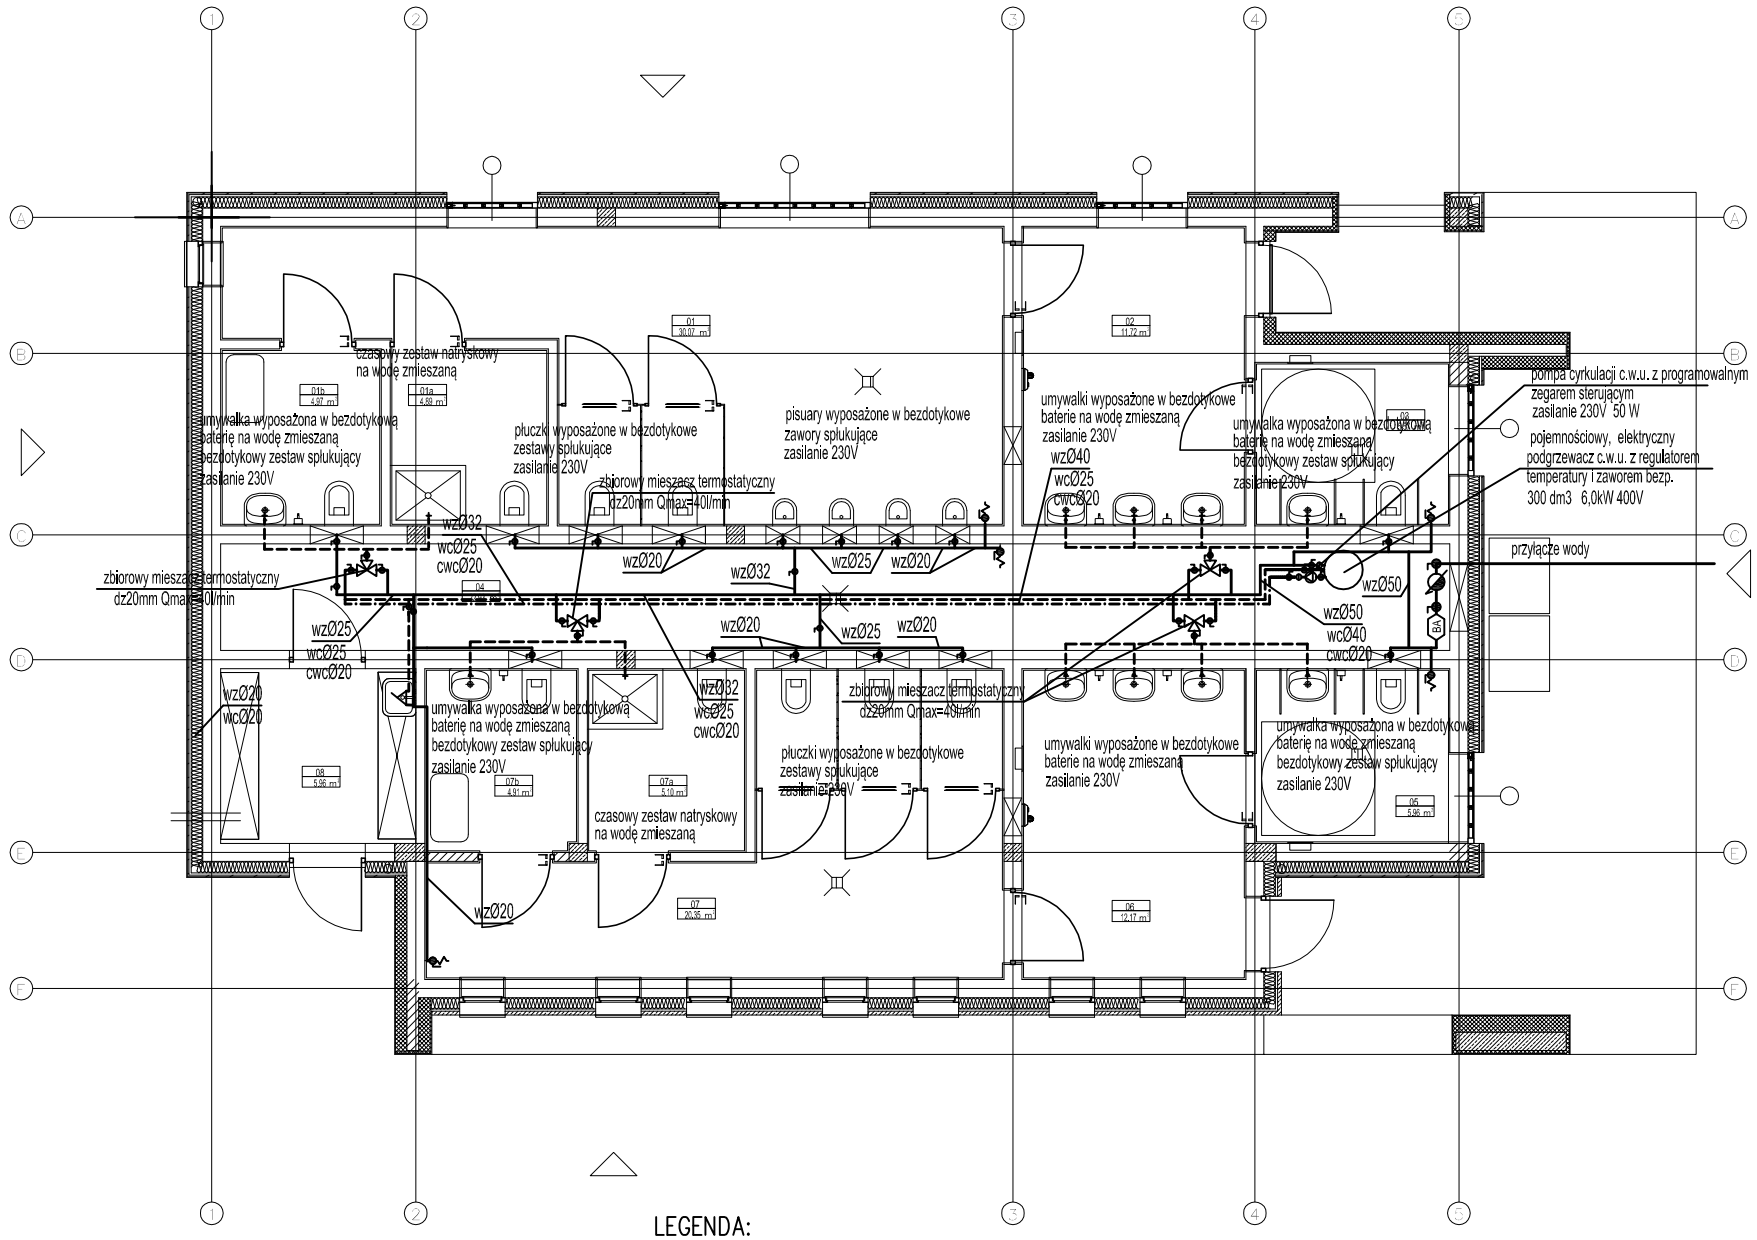

LEGENDA:

wzØ20 – rurociąg wody zimnej z rur z polipropylenu PN20 średnicy zew. 20 mm

wcØ20 – rurociąg wody ciepłej z rur z polipropylenu z wkładką Al (STABI) PN20 średnicy zew. 20 mm

CWCØ16 – rurociąg cyrkulacji wody ciepłej z rur z polipropylenu z wkładką Al (STABI) PN20 średnicy zew. 16 mm

– wodomierz skrzydełkowy dn32mm

BA – izolator przepływów zwrotnych rodzina BA dn32mm

– zawór odcinający kulowy

Zestawienie pomieszczeń

Nr	Nazwa	Pow. m2	Wyk. posadzki
01	Toaleta męska	30.07 m²	gres
01a	Toaleta męska - prysznic	4.89 m²	gres
01b	Toaleta męska - pom dla przewijania dzieci	4.97 m²	gres
02	Umywalnia męska	11.72 m²	gres
03	Toaleta męska - niepełnosprawny	5.57 m²	gres
04	Zaplecze techniczne	22.93 m²	pos. epoksydowa
05	Toaleta damska - niepełnosprawny	5.96 m²	gres
06	Umywalnia damska	12.17 m²	gres
07	Toaleta damska	20.35 m²	gres
07a	Toaleta damska - prysznic	5.10 m²	gres
07b	Toaleta damska - pom dla przewijania dzieci	4.91 m²	gres
08	Zaplecze techniczne	5.96 m²	pos. epoksydowa
		134.60 m²	

Projektant: Transprojekt-Warszawa Sp. z o.o.

Inwestor: GDDKiA Oddział w Kielcach 25-950 Kielce, ul. Paderewskiego 43/45

Nazwa obiektu	BUDOWA DWUJEZDNIOWEJ DROGI EKSPRESOWEJ S-7 na odcinku: Chęciny – Jędrzejów			
Adres obiektu	województwo Świętokrzyskie powiat kielecki: miasto Chęciny, gmina Chęciny, powiat jędrzejowski: gmina Sobków, gmina Jędrzejów			
Stadium	PROJEKT WYKONAWCZY			
	Projekt architektoniczno-budowlany			
Branża	SANITARNA			Nr kontraktu: PD-459
Tom	15/06	CZĘŚĆ RYSUNKOWA		Skala: 1:100
Tytuł rysunku	RZUT PARTERU-INSTALACJA WODOCIĄGOWA			Data: 03.2013 / Nr. IS02
Stanowisko:	imię i nazwisko	specjalność	nr uprawnień	podpis
Projektant:	MGR INŻ. ARKADIUSZ KĘPCZYŃSKI	inst. sanitarne	MAZ/0212/PWOS/09	
Projektant:				
Sprawdzający:	MGR INŻ. ANNA KAŁUSKA	inst. sanitarne	St-418/79	