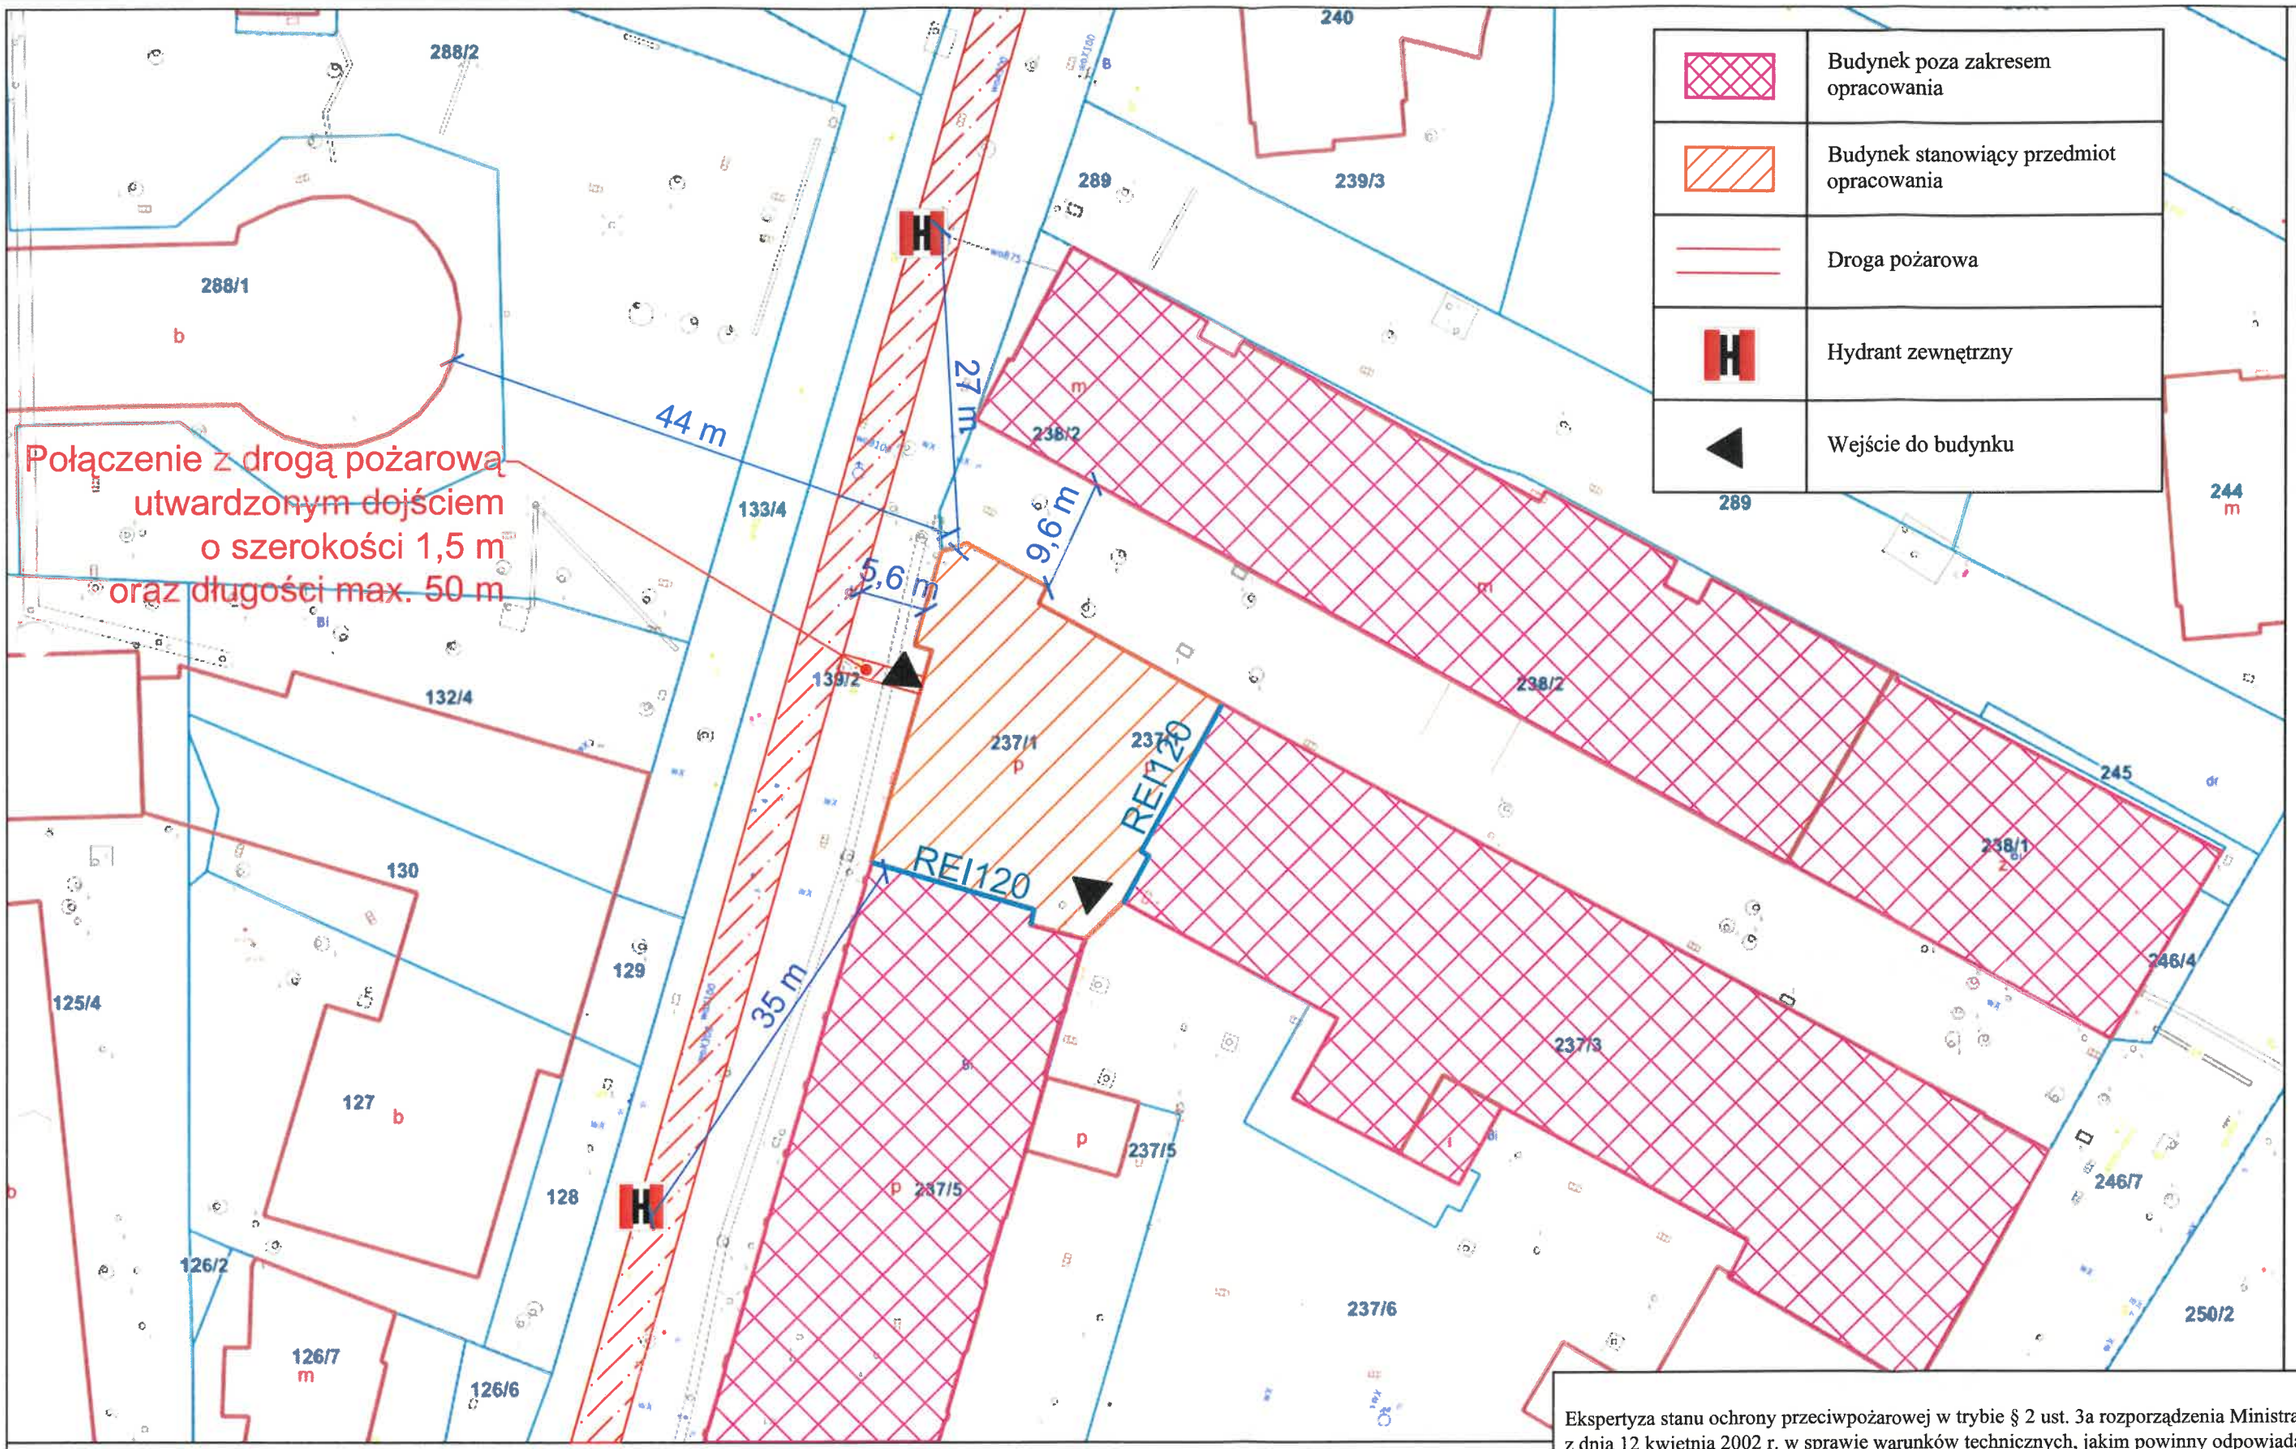

Ekspertyza stanu ochrony przeciwpożarowej w trybie § 2 ust. 3a rozporządzenia Ministra Infrastruktury z dnia 12 kwietnia 2002 r. w sprawie warunków technicznych, jakim powinny odpowiadać budynki i ich usytuowanie (Dz. U. 2019 poz. 1065 z póź. zm.)

Zadanie inwestycyjne:	Budynek administracyjny Funduszu Gwarantowanych Świadczeń Pracowniczych		
Lokalizacja:	Gdańsk, ul. Rzeźnicka 58, 80-822 Gdańsk	Data: sierpień 2025 r.	Numer rysunku:
Nazwa rysunku:	Plan zagospodarowania terenu - Ekspertyza	Skala: 1:500	01
Opracował:	Rzeczoznawca ds. zabezpieczeń przeciwpożarowych mgr inż. Wojciech Podraszka nr upr. 516/2009	Podpis:	
	Rzeczoznawca budowlany mgr inż. Mirosław Burta centr. rej. rzecz. bud.70/99/R	Podpis:	