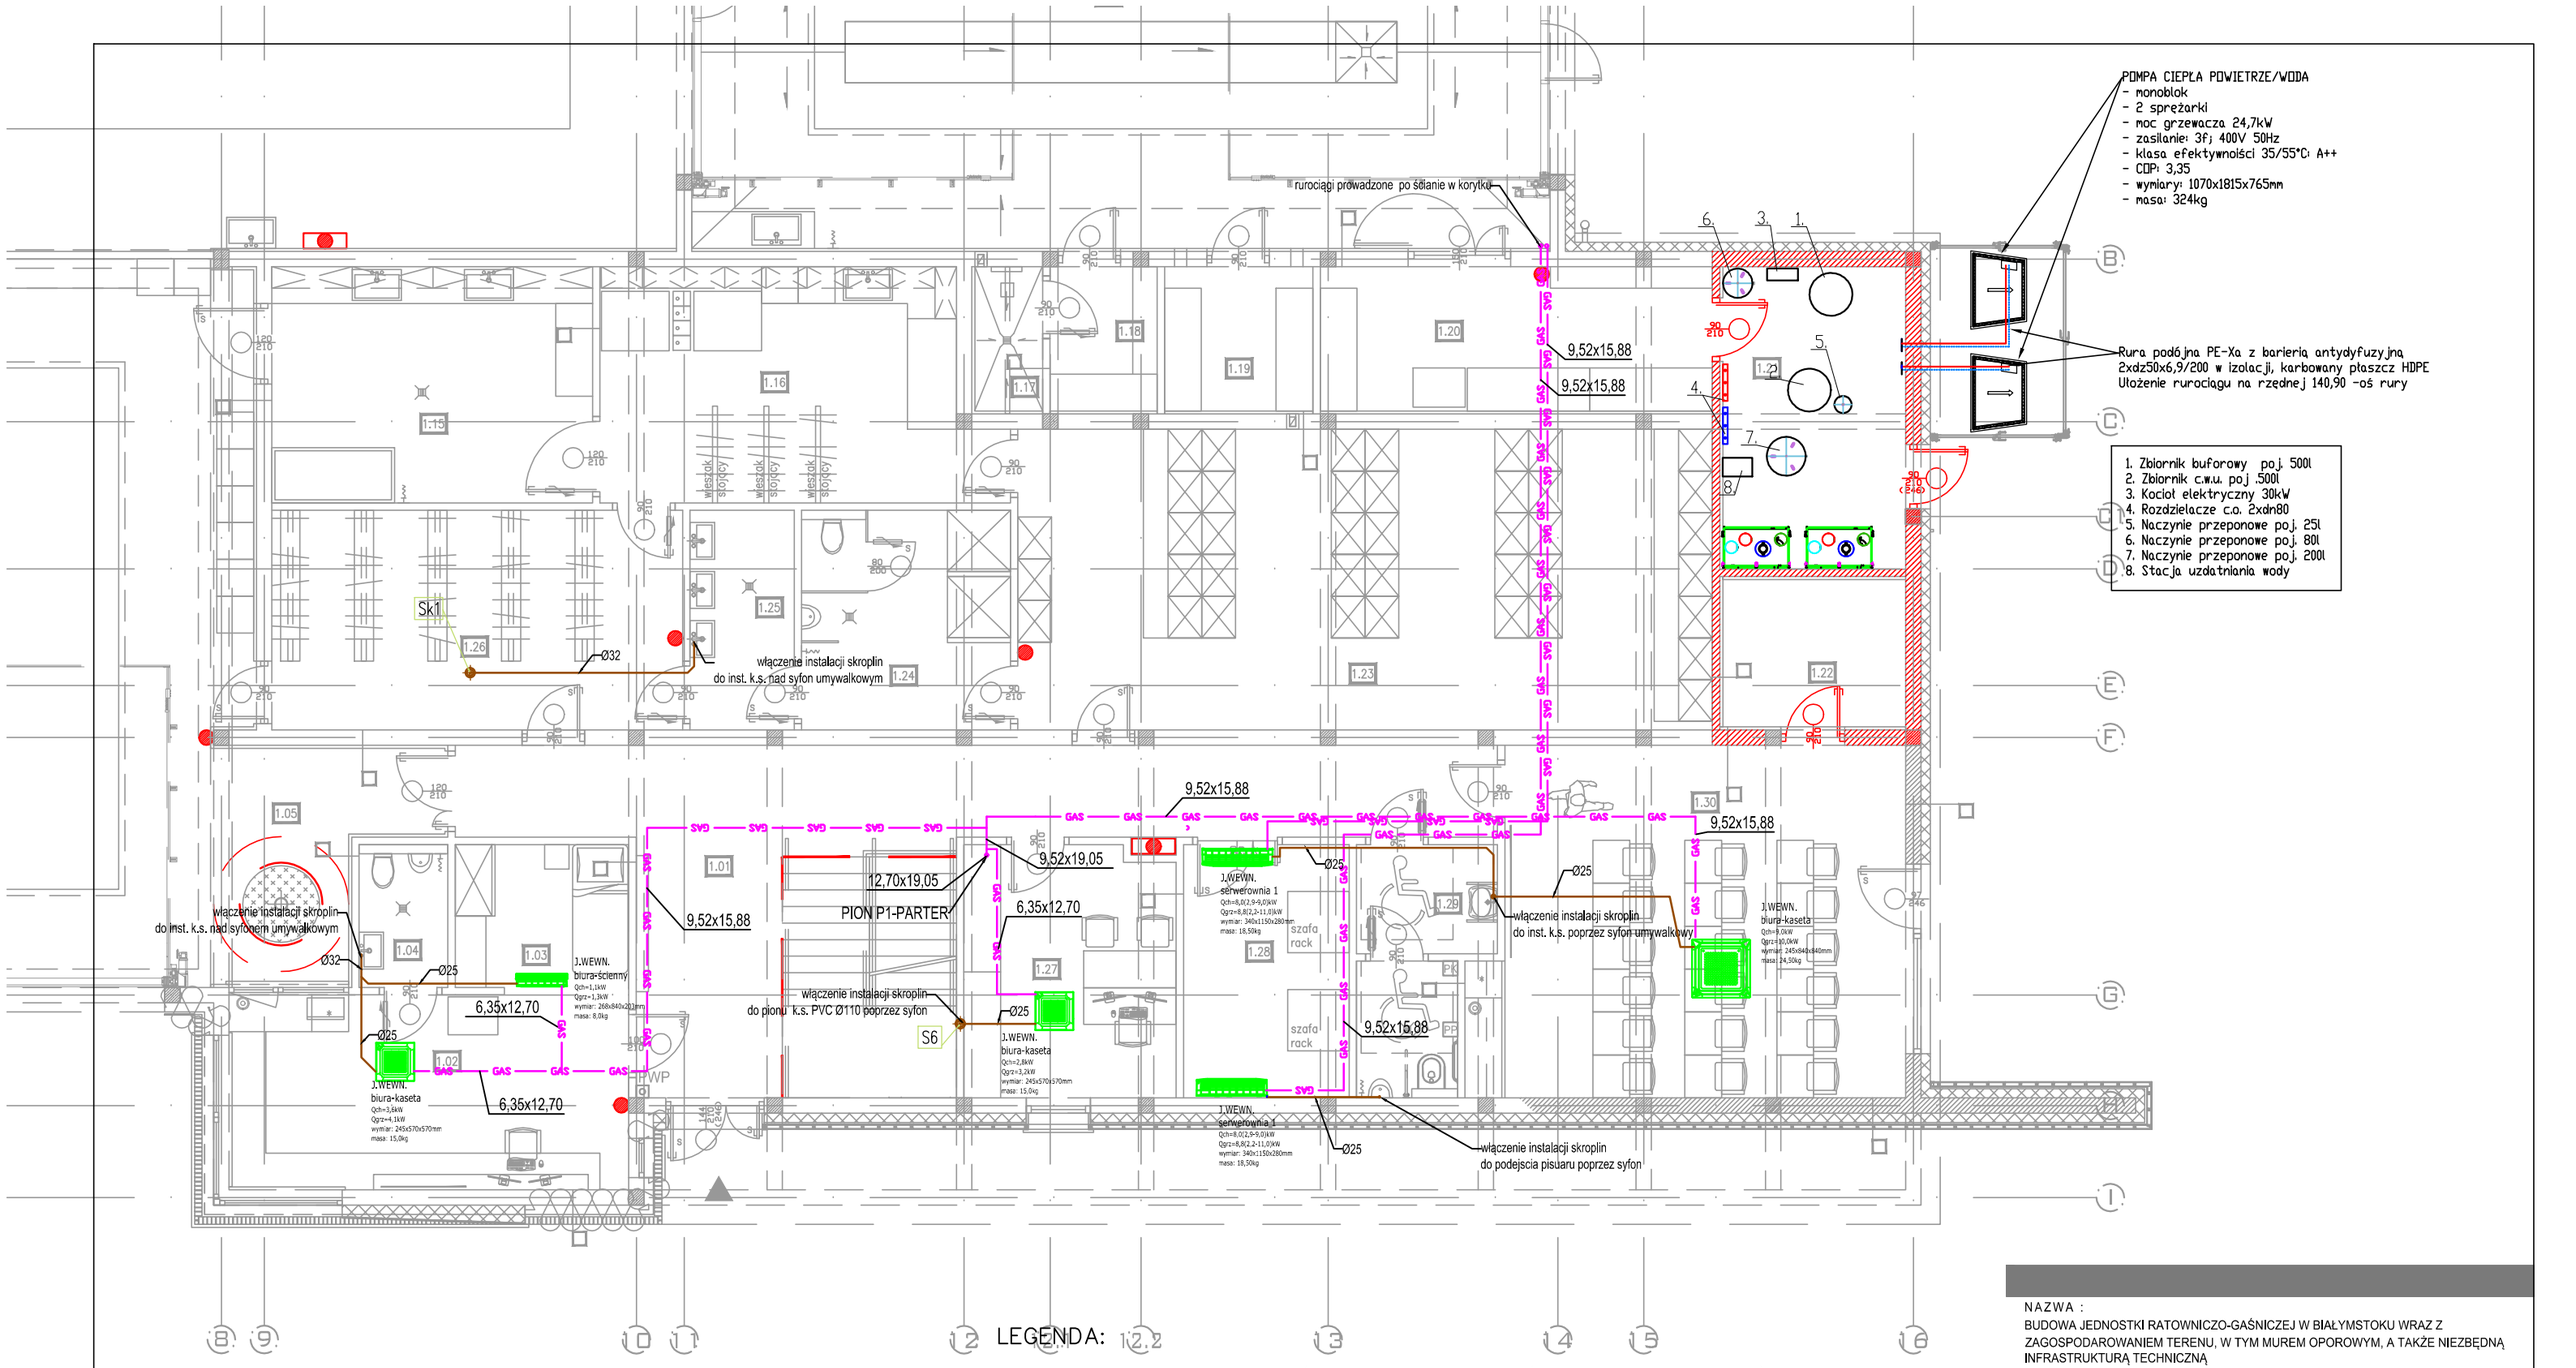

LEGENDA:

GAS – proj. instalacja freonowa ciecz/gaz z rur miedzianych w izolacji (przewody prowadzone pod stropem)

– proj. instalacja odprowadzenia skroplin z rur PVC–C
przewody prowadzić maksymalnie wysoko ze spadkiem w stronę kanalizacji

S2 – proj. pion instalacji kanalizacji sanitarnej z rur PP–HT ø110

UWAGA:
1. LOKALIZACJĘ STEROWANIA PRZEWODOWEGO USTALIĆ Z INWESTOREM NA ETAPIE ROBÓT - ZALECA SIĘ MONTAŻ PRZY WŁĄCZNIKU ŚWIATŁA ORAZ PRZY TERMOSTACIE PODŁOGÓWKI W JEDNEJ LINII

1.Projekt rozpatrywać łącznie z opisem technicznym.

2.Wszelkie prace należy prowadzić zgodnie z zasadami sztuki budowlanej, szczegółowymi zaleceniami polskich przepisów i norm branżowych, atestów i dopuszczeń do stosowania oraz według zaleceń i zgodnie z technologiami producentów wszelkich wyrobów i systemów stosowanych w realizacji projektu.

3.Niniejsza dokumentacja stanowi część opracowania wielobranżowego. Dokumentację wielobranżową należy rozpatrywać jako całość.

4.Nie należy prowadzić robót w oparciu o dokumentację jednej branży bez sprawdzenia ich odniesień do pozostałych branż.

5.Przed przystąpieniem do prac budowlanych wszystkie wymiary należy sprawdzić w naturze. W przypadku stwierdzenia niezgodności należy zwrócic sie do Projektanta.

6.Wszelkie propozycje rozwiązań zamiennych należy uzgodnić i uzyskać akceptację Inwestora dla ich wprowadzenia.

NAZWA :
BUDOWA JEDNOSTKI RATOWNICZO-GAŚNICZEJ W BIAŁYMSTOKU WRAZ Z ZAGOSPODAROWANIEM TERENU, W TYM MUREM OPOROWYM, A TAKŻE NIEZBĘDNĄ INFRASTRUKTURĄ TECHNICZNĄ

LOKALIZACJA :
UL. PLAŻOWA, NR EWID. DZ. 1245/22,
JEDN. EWID.: BIAŁYSTOK,
OBRĘB: 20- PRZEMYSŁOWY
IDENTYFIKATOR DZIAŁKI: 206101_1.0020.1245/22

BRANŻA: sanitarna

DATA: 27.06.2022

PROJEKT WYKONAWCZY -
WEWNĘTRZNE INSTALACJE SANITARNE

SKALA: 1:100

RYSUNEK :
RZUT PARTERU - INSTALACJA KLIMATYZACJI

NR RYSUNKU: K01

PROJEKTANT: branża sanitarna
mgr inż. Bartosz Sowa

nr upr. WAM/0131/POOS/13

AIONI
AIONI SP Z O.O.
ul. Elektryczna 1/210/2
15-080 Białystok
www.aioni.pl
kicinski@aioni.pl
tel. (85) 307 60 70