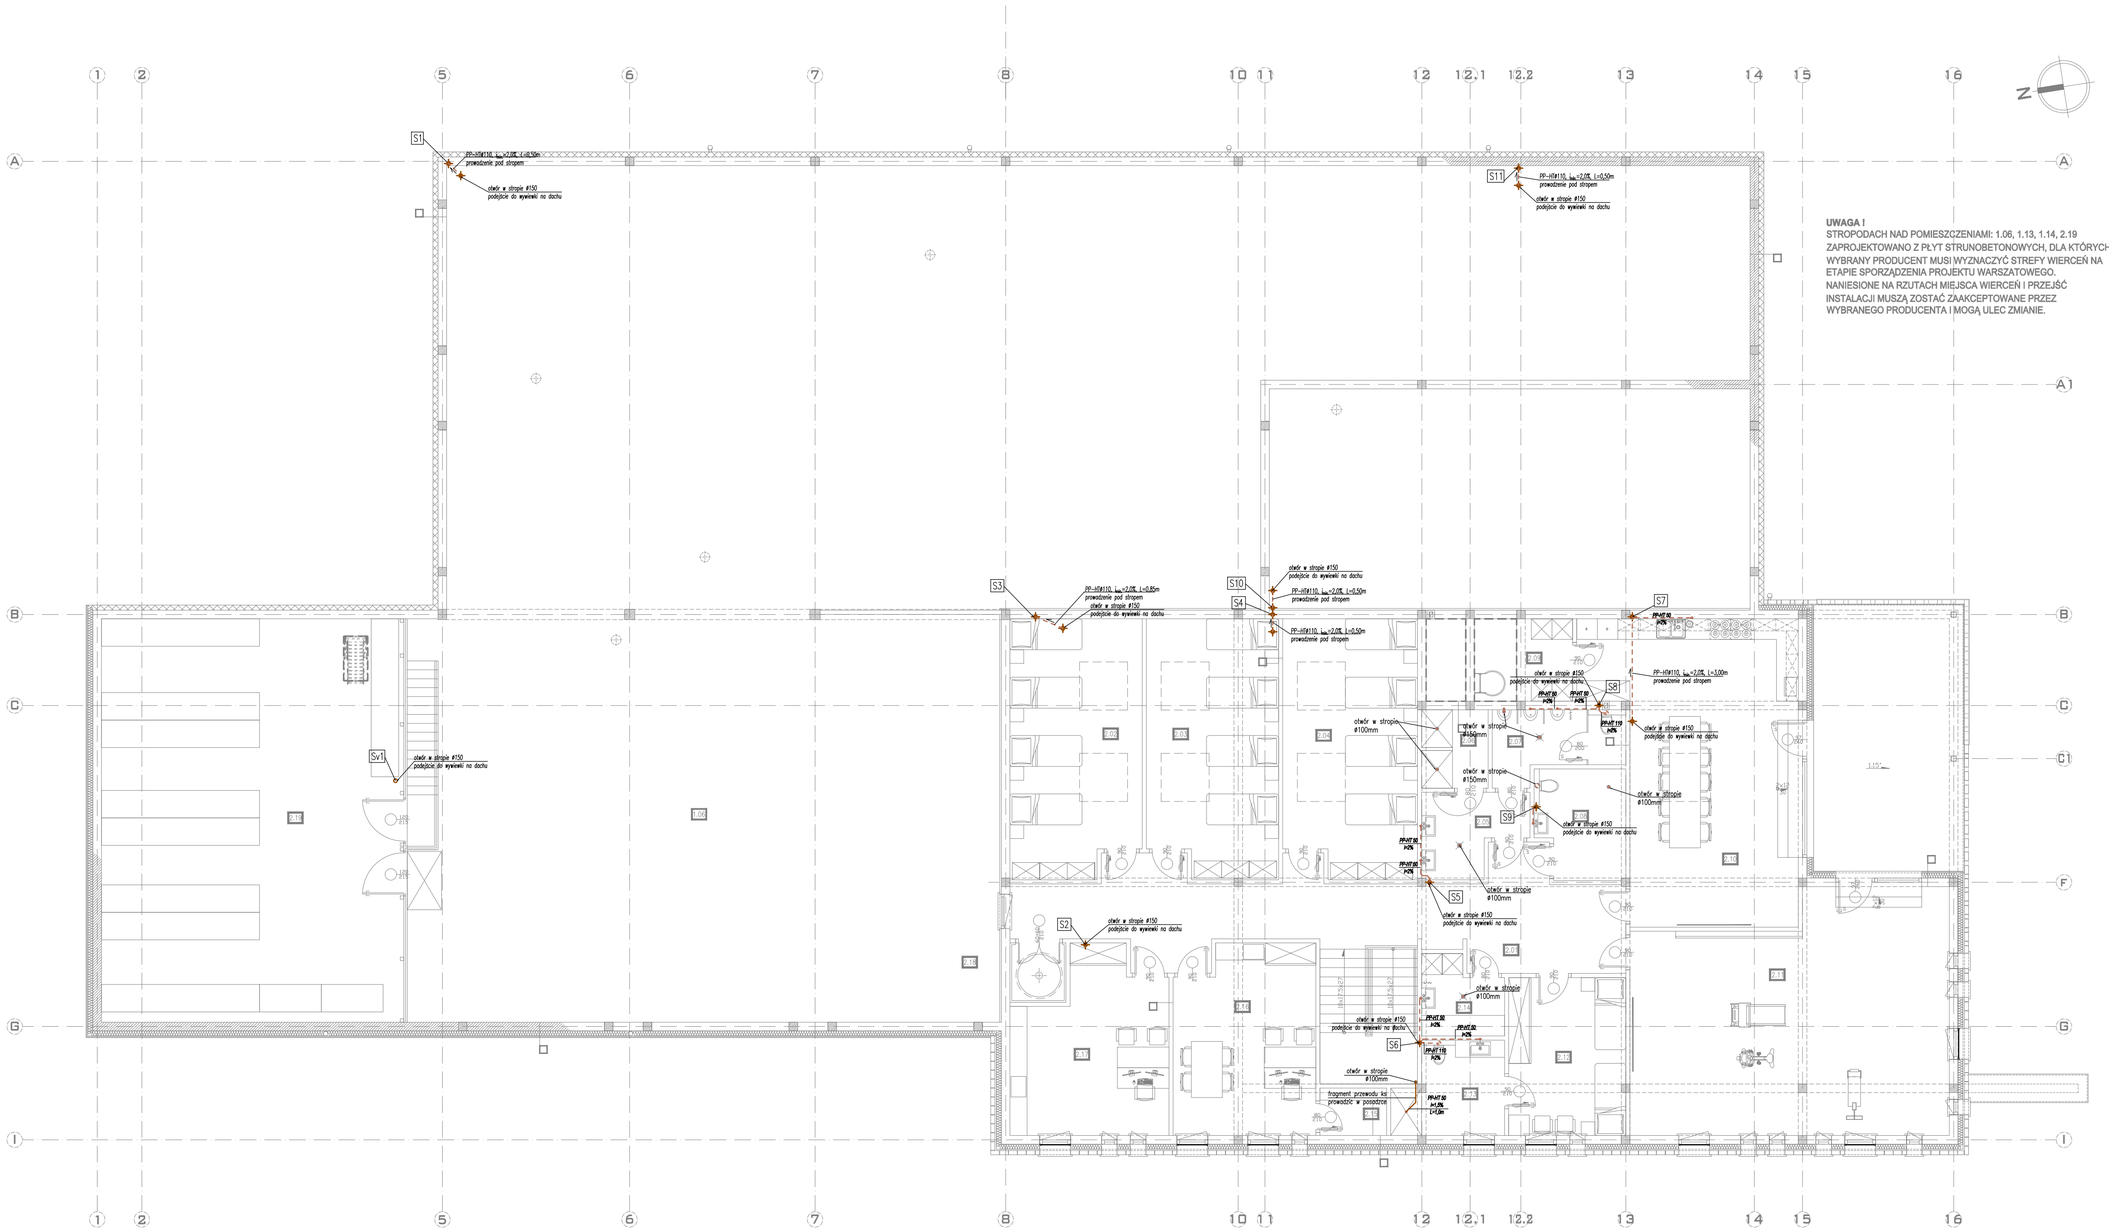

1.Projekt rozpatrywać łącznie z opisem technicznym.

2.Wszelkie prace należy prowadzić zgodnie z zasadami sztuki budowlanej, szczególfowymi zaleceniami polskich przepisów i norm branżowych, atestów i dopuszczeń do stosowania oraz według zaleceń i zgodnie z technologiami producentów wszelkich wyrobów i systemów stosowanych w realizacji projektu.

3.Niniejsza dokumentacja stanowi część opracowania wielobranżowego. Dokumentację wielobranżową należy rozpatrywać jako całość.

4.Nie należy prowadzić robót w oparciu o dokumentację jednej branży bez sprawdzenia ich odniesień do pozostałych branż.

5.Przed przystąpieniem do prac budowlanych wszystkie wymiary należy sprawdzić w naturze. W przypadku stwierdzenia niezgodności należy zwrócić się do Projektanta.

6.Wszelkie propozycje rozwiązań zamiennych należy uzgodnić i uzyskać akceptację Inwestora dla ich wprowadzenia.

LEGENDA:

– – – – – – proj. instalacji kanalizacji sanitarnej z rur z rur PP-HT (przewody prowadzone nad posadzką)

Sv1 S_ – proj. pion instalacji kanalizacji sanitarnej z rur PP-HT ø110 wyprowadzony ponad dach i zakończony wywiewką DN160/110

Sv2 – proj. pion instalacji kanalizacji sanitarnej z rur PP-HT ø50 zakończony zaworem napowietrzającym w strefie sufitu podwieszanego

PVC#160, i=2,0%, L=7,30m – średnica/spadek/długość

NAZWA :
BUDOWA JEDNOSTKI RATOWNICZO-GAŚNICZEJ W BIAŁYMSTOKU WRAZ Z ZAGOSPODAROWANIEM TERENU, W TYM MUREM OPOROWYM, A TAKŻE NIEZBĘDNĄ INFRASTRUKTURĄ TECHNICZNĄ

LOKALIZACJA :
UL. PLAŻOWA, NR EWID. DZ. 1245/22,
JEDN. EWID.: BIAŁYSTOK,
OBRĘB: 20- PRZEMYSŁOWY
IDENTYFIKATOR DZIAŁKI: 206101_1.0020.1245/22

BRANŻA: sanitarna

DATA: 27.09.2022

SKALA: 1:100

PROJEKT WYKONAWCZY -
WEWNĘTRZNE INSTALACJE SANITARNE

RYSUNEK :
RZUT PIĘTRA
- INSTALACJA KANALIZACJI SANITARNEJ

NR RYSUNKU: WK05

PROJEKTANT: branża sanitarna
mgr inż. Bartosz Sowa

nr upr.
WAM/0131/POOS/13

AIONI
AIONI SP Z O.O.
ul. Elektryczna 1/210/2
15-080 Białystok
www.aioni.pl
kioleki@aioni.pl
tel. (85) 307 60 70