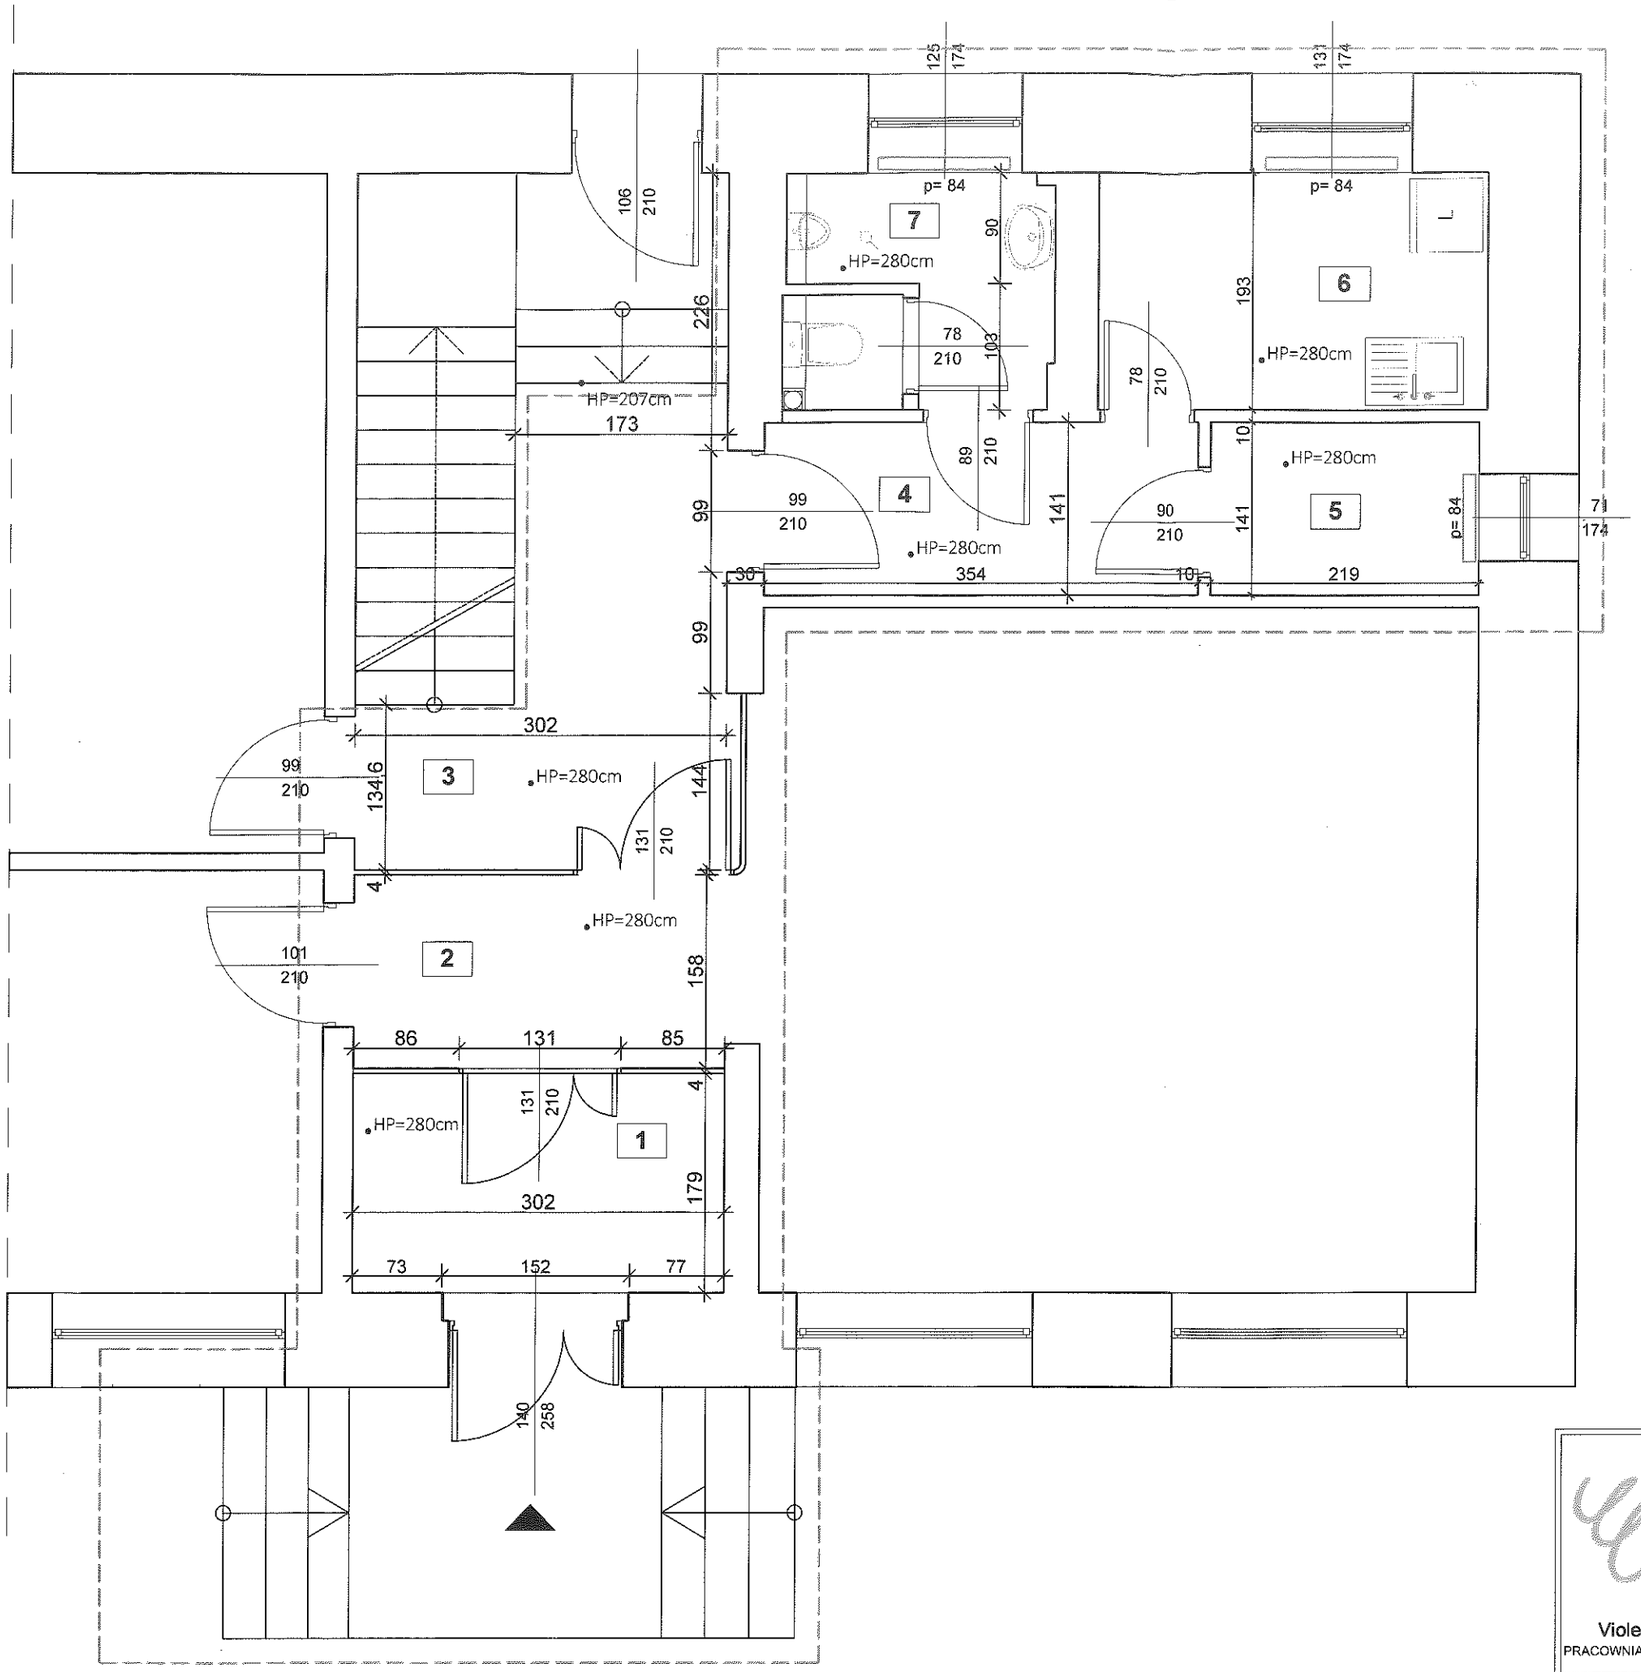


Legenda:

zakres opracowania

ZESTAWIENIE POMIESZCZEŃ

1.PRZEDSIONEK	5,41 m2
2.KOMUNIKACJA	4,77 m2
3.KOMUNIKACJA	8,78 m2
4.KOMUNIKACJA	4,99 m2
5.POM.SOCJALNE	3,09m2
6.KUCHNIA	6,16m2
7.TOALETA	3,71m2
SUMA	**36,91m2**

Kopiowanie, publikacja oraz wszelkie inne formy wykorzystania niniejszego projektu architektoniczno-budowlanego bez zgody autorów będą naruszeniem przepisów wynikających z ustawy z dnia 4 lutego 1994 r. o prawie autorskim i prawach pokrewnych, wraz z późniejszymi zmianami.

Violet - Arch
PRACOWNIA PROJEKTOWA

RYSUNEK	RZUT PARTERU - INWENTARYZACJA	RYS. NR I-1
BRANŻA	ARCHITEKTURA	
TEMAT	Dostosowanie pomieszczenia sanitarnego i socjalnego do potrzeb osób ze szczególnymi potrzebami wraz z wymianą drzwi wejściowych do lokalu w siedzibie Biura Powiatowego ARiMR w Stargardzie	SKALA 1:50
ADRES	dz. nr 442/1, obr. 10, m. Stargard ul. Ks. Bogusława IV 10, 73-110 Stargard	DATA 05.2025
PROJEKTOWAŁA	mgr inż. arch. Wioletta Kmita upr. nr 3/SZ/2001	

ul. Szczecińska 59, 73-110 Stargard, tel. (91) 834 56 78, tel. kom. 504 412 332,
e-mail: wioletta.kmita@gmail.com, **www.architekt.stargard.pl**