
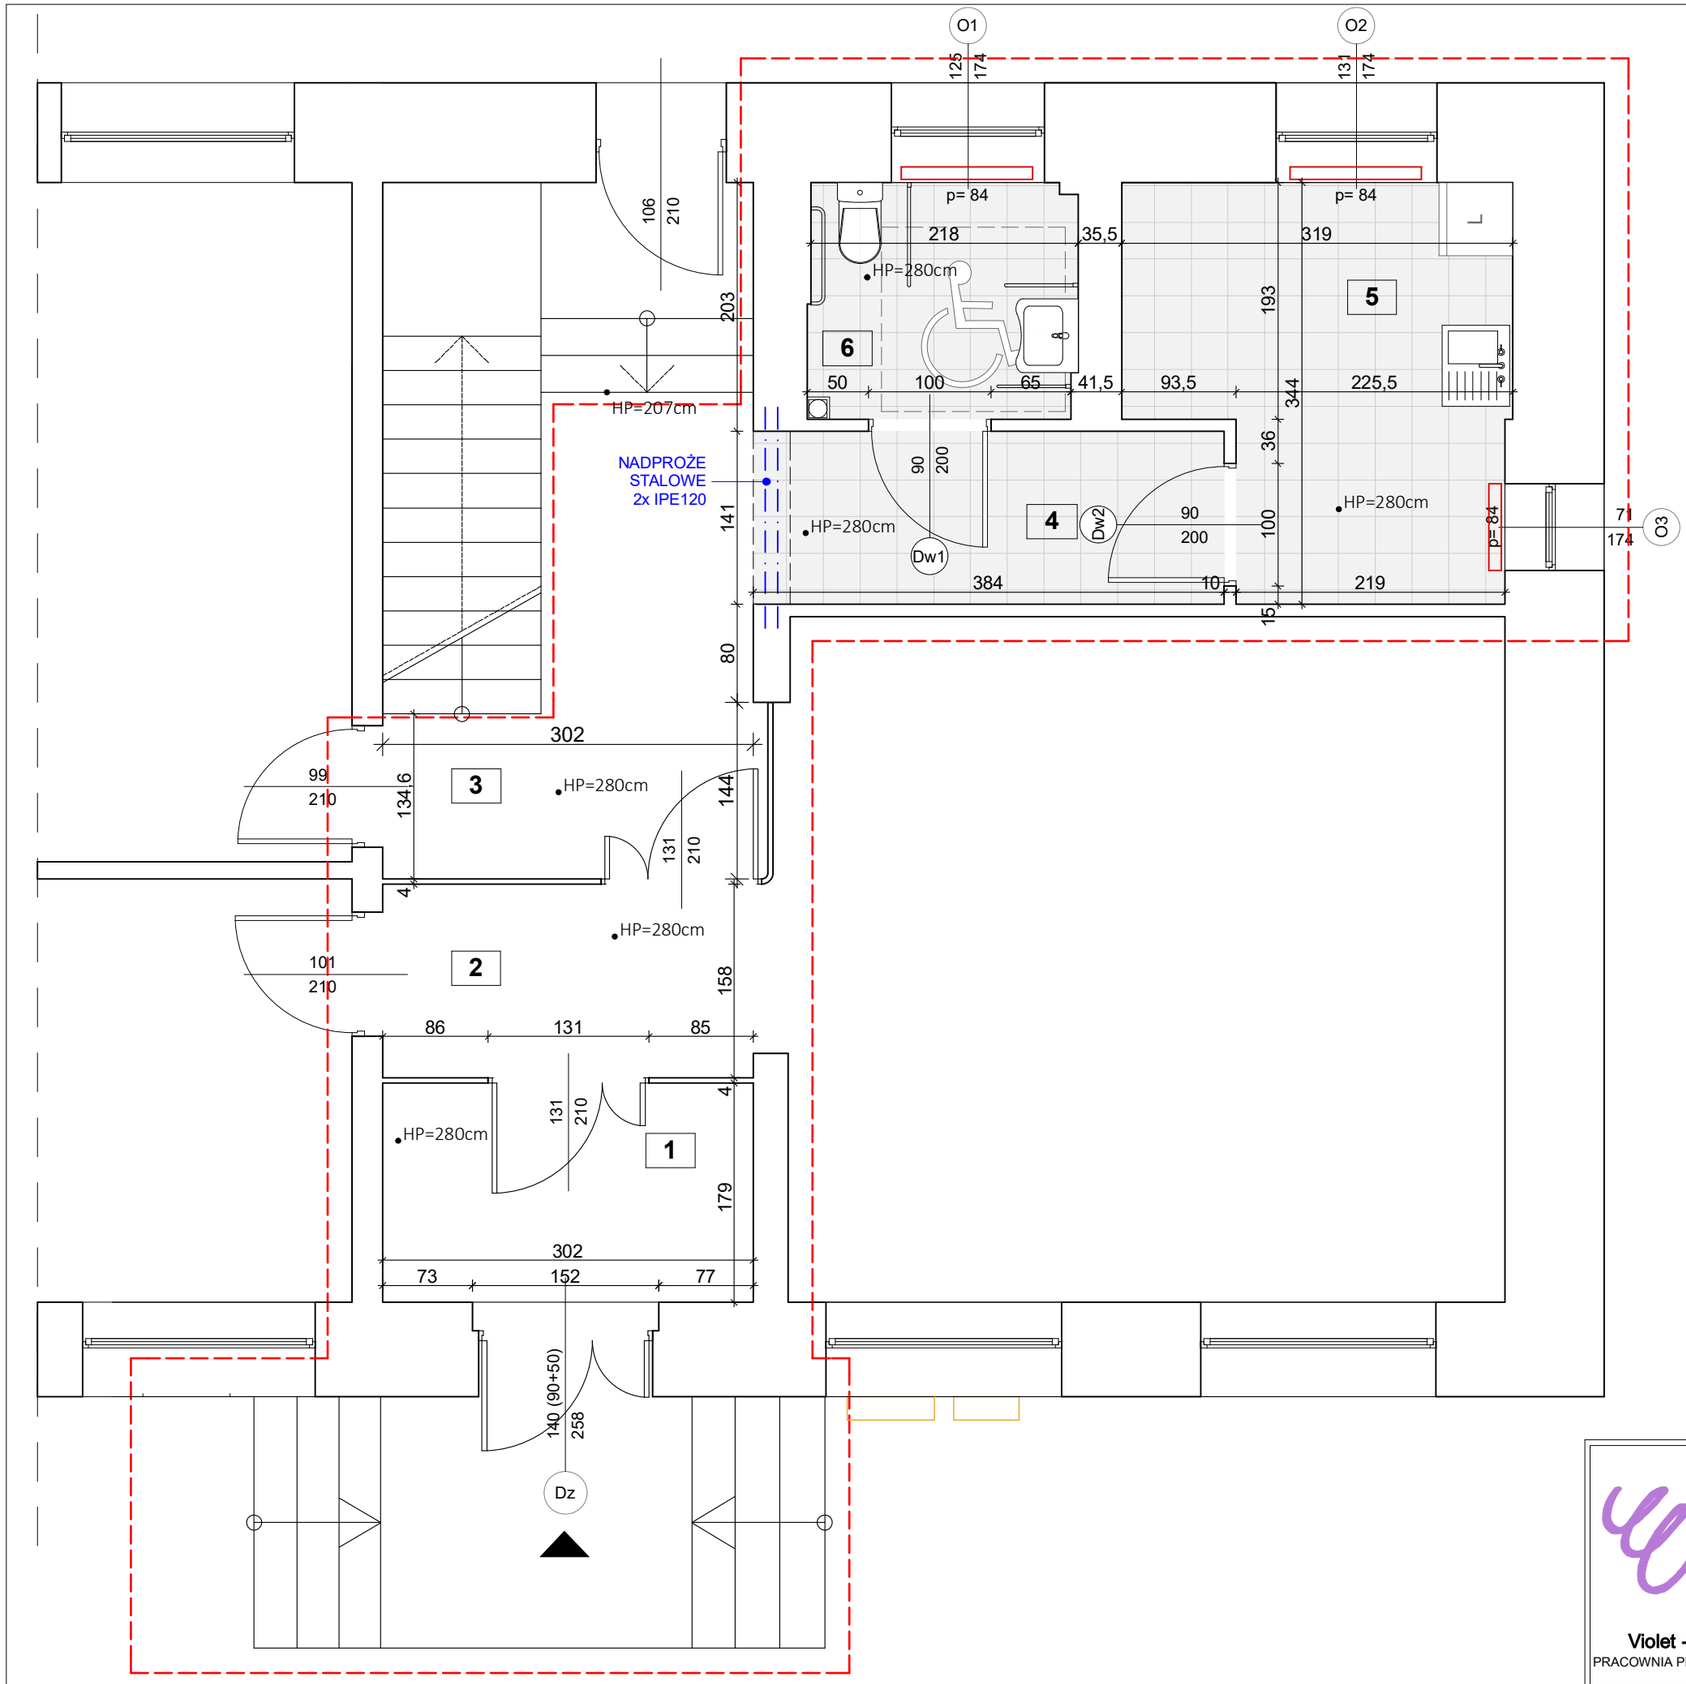


Legenda:

- ściana istniejąca
- zakres opracowania
- główne wejście do budynku
- projektowane nadproże

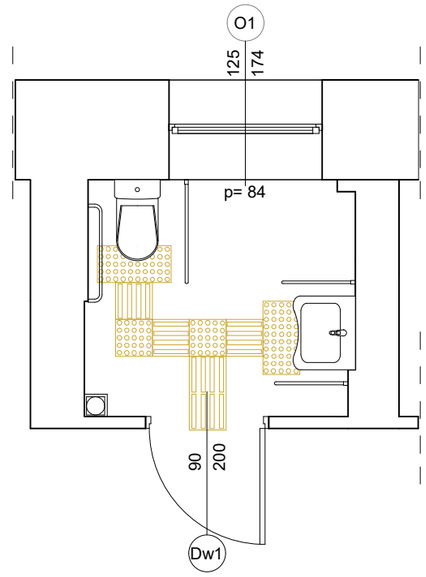

Płytka dotykowa wzór Brajl paski-idź prosto wymiar 60x30 cm

Płytka dotykowa wzór Brajl kropki-skręć wymiar 60x30 cm

ZESTAWIENIE POMIESZCZEŃ

POMIESZCZENIE	POWIERZCHNIA UŻYTKOWA	PROJEKTOWANA POSADZKA
1.PRZEDSIONEK	5,41 m2	———
2.KOMUNIKACJA	4,77 m2	———
3.KOMUNIKACJA	8,78 m2	———
4.KOMUNIKACJA	5,41 m2	*terakota*
5.POM.SOCJALNE	9,46 m2	*terakota*
6.TOALETA	4,16 m2	*terakota*
Razem	**37,99 m2**	

Kopiowanie, publikacja oraz wszelkie inne formy wykorzystania niniejszego projektu architektoniczno-budowlanego bez zgody autorów będą naruszeniem przepisów wynikających z ustawy z dnia 4 lutego 1994 r. o prawie autorskim i prawach pokrewnych, wraz z późniejszymi zmianami.

Violet - Arch
PRACOWNIA PROJEKTOWA

RYSUNEK	**RZUT PARTERU**	RYS. NR **A-2**
BRANŻA	**ARCHITEKTURA**	
TEMAT	Dostosowanie pomieszczenia sanitarnego i socjalnego do potrzeb osób ze szczególnymi potrzebami wraz z wymianą drzwi wejściowych do lokalu w siedzibie Biura Powiatowego ARiMR w Stargardzie	SKALA **1:50**
ADRES	dz. nr 442/1, obr. 10, m. Stargard ul. Ks. Bogusława IV 10, 73-110 Stargard	DATA **05.2025**
PROJEKTOWAŁA	mgr inż. arch. Wioletta Kmita upr. nr 3/SZ/2001	

ul. Szczecińska 59, 73-110 Stargard, tel. (91) 834 56 78, tel. kom. 504 412 332,
e-mail: wioletta.kmita@gmail.com, **www.architekt.stargard.pl**